


### DETALLE DE SOLADOS

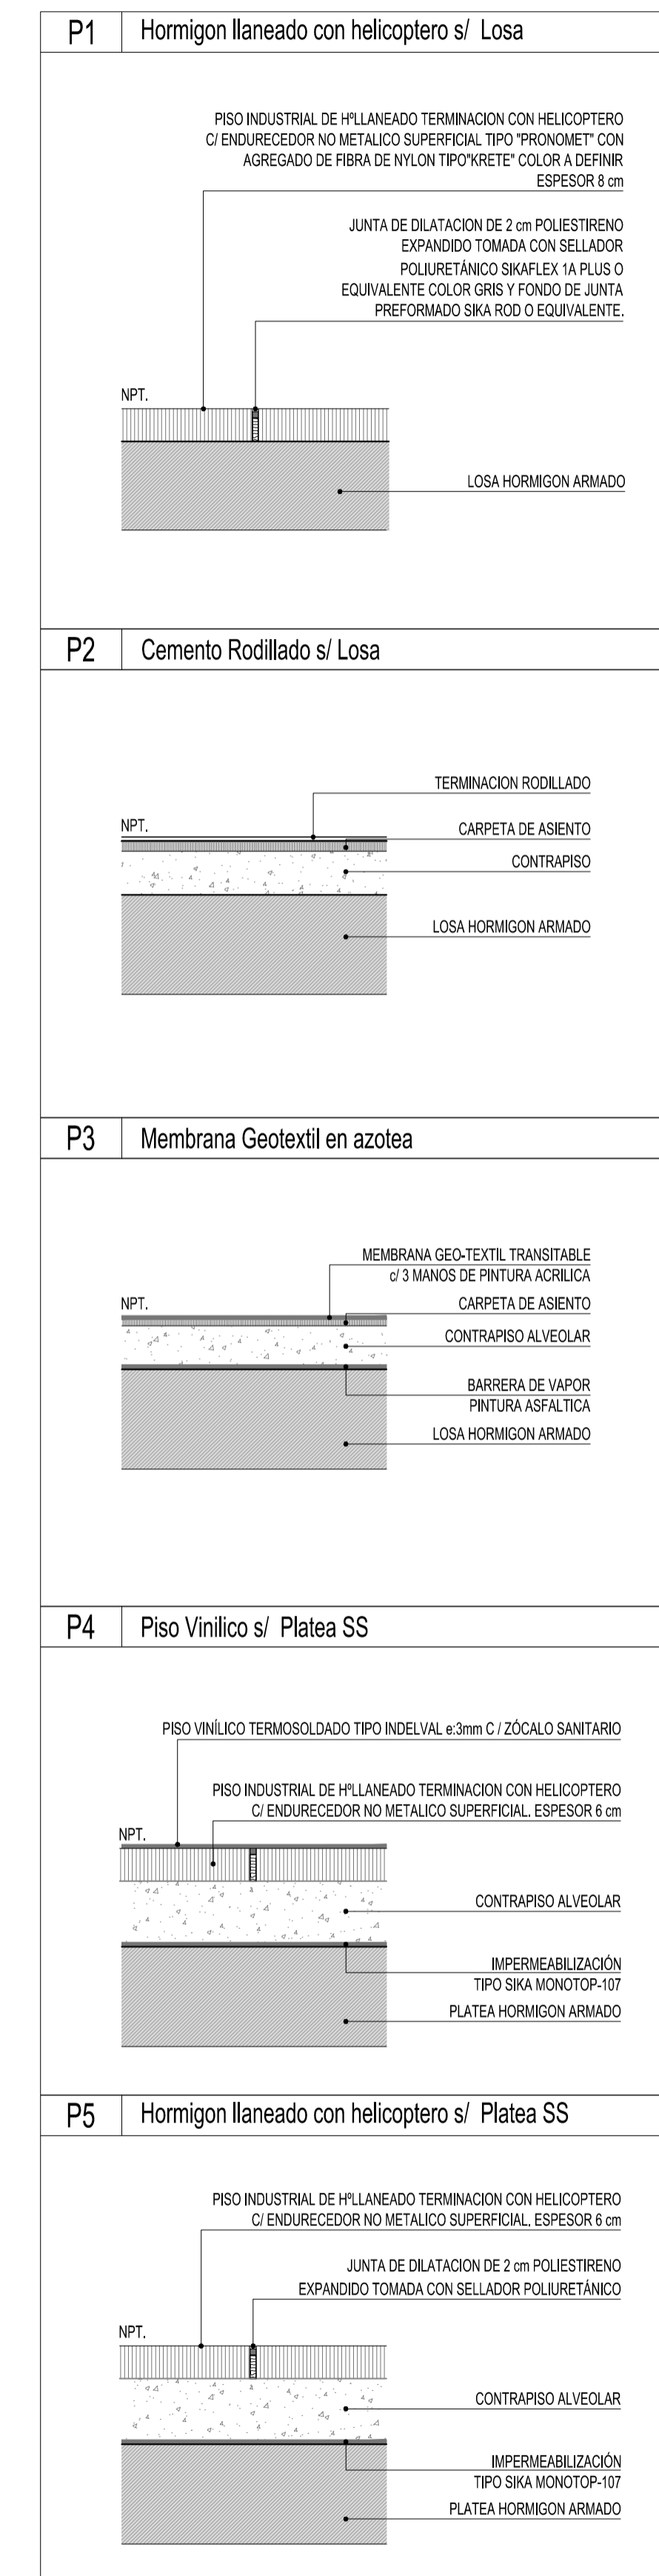

### REFERENCIAS

- LOCAL — NOMBRE DE LOCAL
- 01 P1 — TERMINACION DEL SOLADO
- 01 C1 — TERMINACION DEL CIELORRASO
- N° DE LOCAL


### TIPOS DE SOLADOS

- SOLADO DE CEMENTO ALISADO TIPO INDUSTRIAL LLANEADO CON HELICOPTERO C/ENDURECEDOR NO METALICO
- BANQUINA DE H° POBRE 15CM
- SOLADO DE CEMENTO RODILLADO
- MEMBRANA GEOTEXTIL e=4mm + PINTURA ACRILICA (3 MANOS)
- PISO VINILICO TERMOSOLDADO TIPO INDELVAL e:3mm C/ ZOCALO SANITARIO
- MEMBRANA LIQUIDA SOBRE HORMIGON POBRE
- FAI- FLEJE DE ACERO INOXIDABLE h=10cm
- ZA- ZOCALO REHUNDIDO DE ALUMINIO TIPO ATRIM h=7cm
- ZPVC-ZOCALO SANITARIO VINILICO h=7cm
- GUARDAGANADO

**NOTA** TODAS LA MEDIDAS SON INDICATIVAS Y SE VERIFICARAN EN OBRA BAJO LA EXCLUSIVA RESPONSABILIDAD DEL CONTRATISTA



## CAMPUS MIGUELETE TORRE 2 - OBRA CIVIL 1ª ETAPA

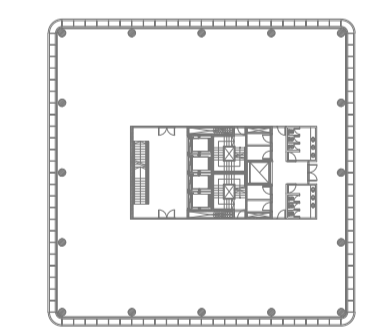

**MASTER PLAN UNIVERSITARIO**  
DE LA FUENTE Fabian, PIERONI Raul,  
RADDAVERO Guillermo, OGHIEVSKI Marta . arquitectos

**PROYECTO EDILICIO**  
DE LA FUENTE Fabian, PIERONI Raul,  
RADDAVERO Guillermo, OGHIEVSKI Marta . arquitectos

**PROYECTO ESTRUCTURAL**  
FAINSTEIN Alberto . ingeniero

**DIRECCION DE OBRA**  
ANTONELLI Yanina . arquitecta

ARQUITECTURA EMISION  
DICIEMBRE 2018

SOLADOS  
AZOTEA + SALA DE MAQUINA PLANO N°  
SO 05

PROYECTO	FECHA	PROYECTO	REVISOR	REVISION	CALCULO	DIBUJO	FECHA	DIBUJO
ESCALA	1.125	ESTADO	DOCUMENTO	ARCHIVO		T2-B-AR-SO.DWG		

SE RESERVA LA PROPIEDAD DE ESTE ELABORADO CON PROMOCION DE REPRODUCCION O TRANSFERENCIA EN TODO O EN PARTE A OTRA PERSONA SIN SU PREVIA AUTORIZACION ESCRITA.

