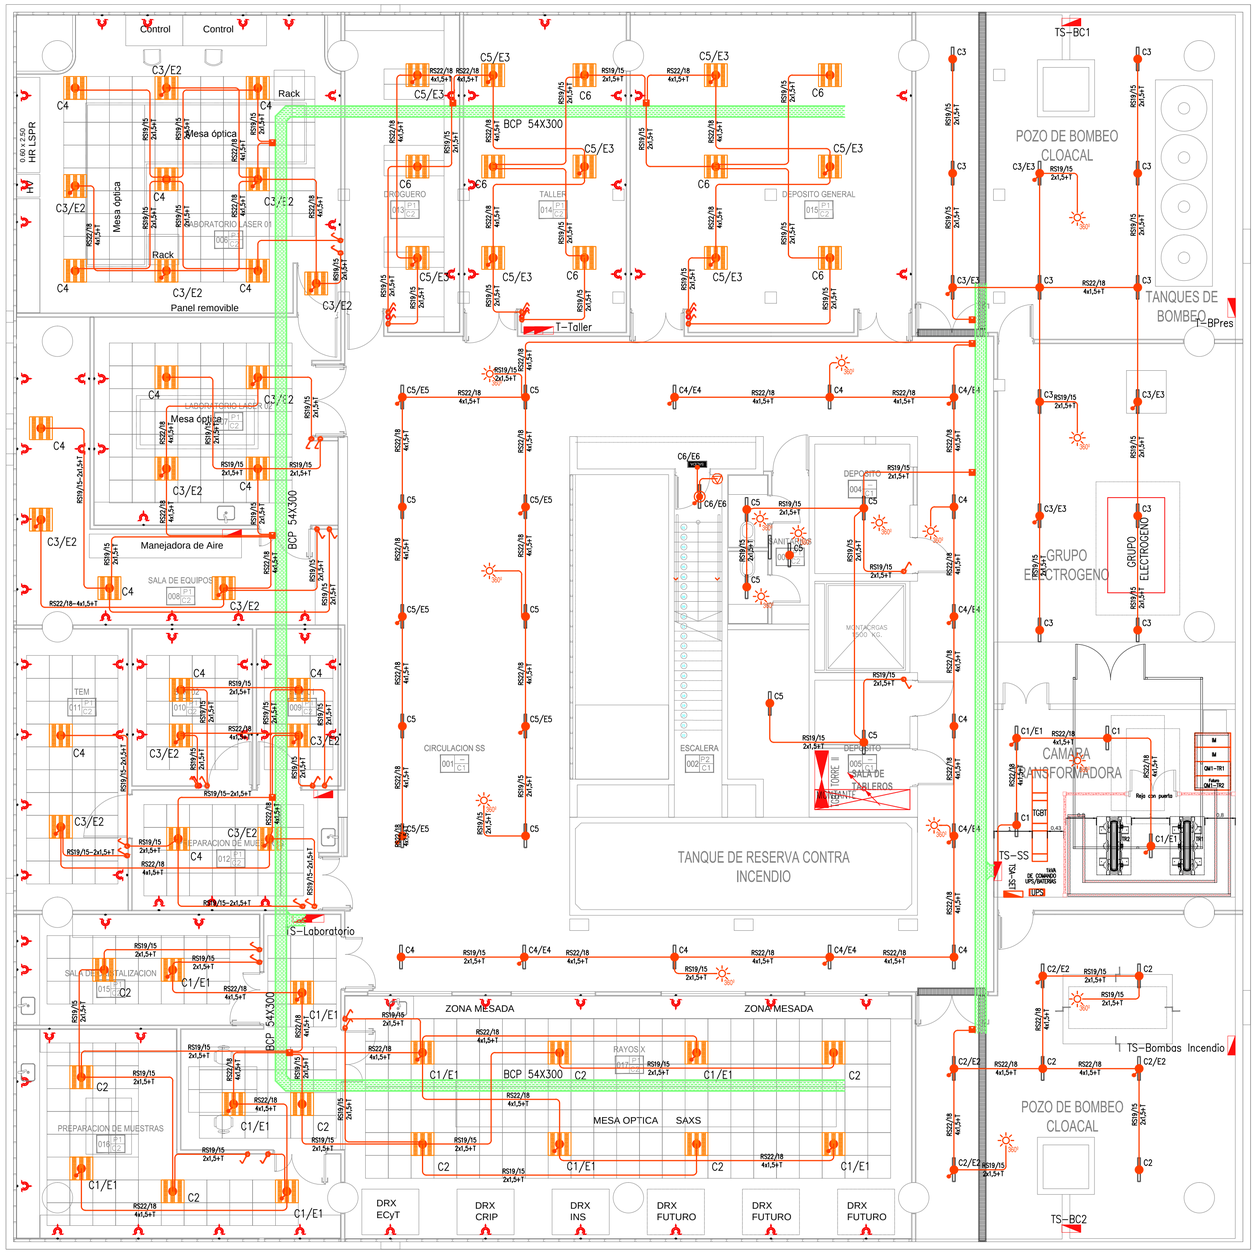

REFERENCIAS

Cx	Boca de Iluminación en Techo	360°	Sensor Pir 360°. Reg 8° a 8°. Alcance 6mts.
Cx	Brazo de Iluminación en Pared	TS-XX	Tablero Seccional
	Batería Autónoma Permanente Incluida en Artefacto de Iluminación		Caja de pase de hierro Mop
Cx	Brazo de Iluminación en Pared Exterior IP:XX	Salida	Cartel indicador de Salida Transiluminado
Cx	Brazo de Iluminación en Pared Exterior IP:XX	UPS	UPS
Cx	Boca de Iluminación en Piso		Caño Embutido o a la Vista Interior (BOCAS)
	Boca de Iluminación de Usos Generales de Doble Circuito		Caño en Piso
	Boca de Iluminación de Pared Usos Generales de Doble Circuito		Caja de pase de PVC Para transición de BPC a caño (BOCAS)
	Llave de Efecto Combinada + 2 Puntos	Ty	Boca de Toma de Usos Especiales en Cielorraso
	Llave de Efecto Combinada + 1 punto		110V c/Trafo Incluido
	Llave de Efecto de 1 punto		Conjunto Industrial– Toma IRAM 2P+T 10A Toma IRAM 2P+N+T 32A
	Llave de Efecto de 2 puntos		Toma IRAM 2P+T 10A en Piso
	Llave de Efecto de 3 puntos		Acometida a consumo eléctrico fijo
	Llave de efecto Combinado		Caja de pase de PVC Para transición de BPC a caño (TOMAS)
	Pulsador con Sensor Luminoso		Caño Embutido o a la Vista Interior (TOMAS)
Tx	Toma IRAM 2P+T 10A	Tx	Toma IRAM 2P+T 10A en Piso
Tx	Toma IRAM 2 (2P+T) 10A	Ty	Boca de Toma de Usos Especiales Exterior IP:XX
Ty	Toma IRAM 2P+T 20A	Tx	Boca de Toma de Usos Generales en Cielorraso
Tx USB	Toma con Ficha USB con Salida de 5v con Transformador de 5v Incluido	Tx	Boca de Toma de Usos Generales Doble en Cielorraso
Tx	Boca de Toma de Usos Generales Semicubierto IP:XX	Tx	Torreta Tomacorrientes Perfil C
Ty	Boca de Toma de Usos Especiales Semicubierto IP:XX		Bandeja de Chapa Perforada para Ilum y Tomas (Dimensiones indicadas en planta)

NOTA TODAS LA MEDIDAS SON INDICATIVAS Y SE VERIFICARAN EN OBRA BAJO LA EXCLUSIVA RESPONSABILIDAD DEL CONTRATISTA

UNSAM
UNIVERSIDAD NACIONAL DE SAN MARTIN

CAMPUS MIGUELETE

TORRE 2 - OBRA CIVIL 1º ETAPA

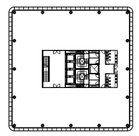

MASTER PLAN UNIVERSITARIO
DE LA FUENTE Fabian, PIERONI Raul,
RADDAVERO Guillermo, OGHIEVSKI Marta . arquitectos

PROYECTO EDILICIO
DE LA FUENTE Fabian, PIERONI Raul,
RADDAVERO Guillermo, OGHIEVSKI Marta . arquitectos

PROYECTO ESTRUCTURAL
FAINSTEIN Alberto . ingeniero

DIRECCION DE OBRA
ANTONELLI Yanina . arquitecta

INSTALACION ELECTRICA

EMISION
DICIEMBRE 2018

ILUMINACION
PLANTA SUBSUELO

PLANO Nº
IE 01

PROYECTO	FECHA	PROYECTO	REVISO	REVISION	CALCULO	DIBUJO	FECHA	DIBUJO

ESCALA 1:75 | ESTADO DOCUMENTO | ARCHIVO T2-B-IE.dwg

SE RESERVA LA PROPIEDAD DE ESTE ELABORADO CON PROHIBICION DE REPRODUCIRLO O TRANSFERIRLO EN TODO O EN PARTE, A OTRA FIRMA O PERSONA SIN SU PREVIA AUTORIZACION ESCRITA.