
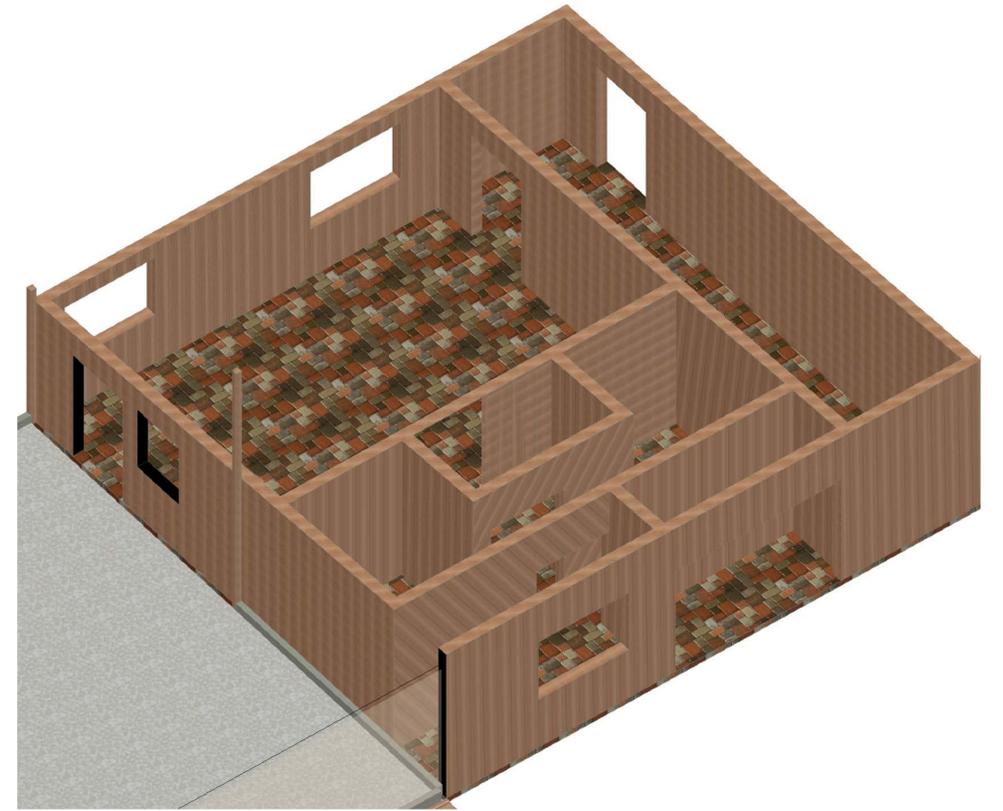



PLANTA

1:50

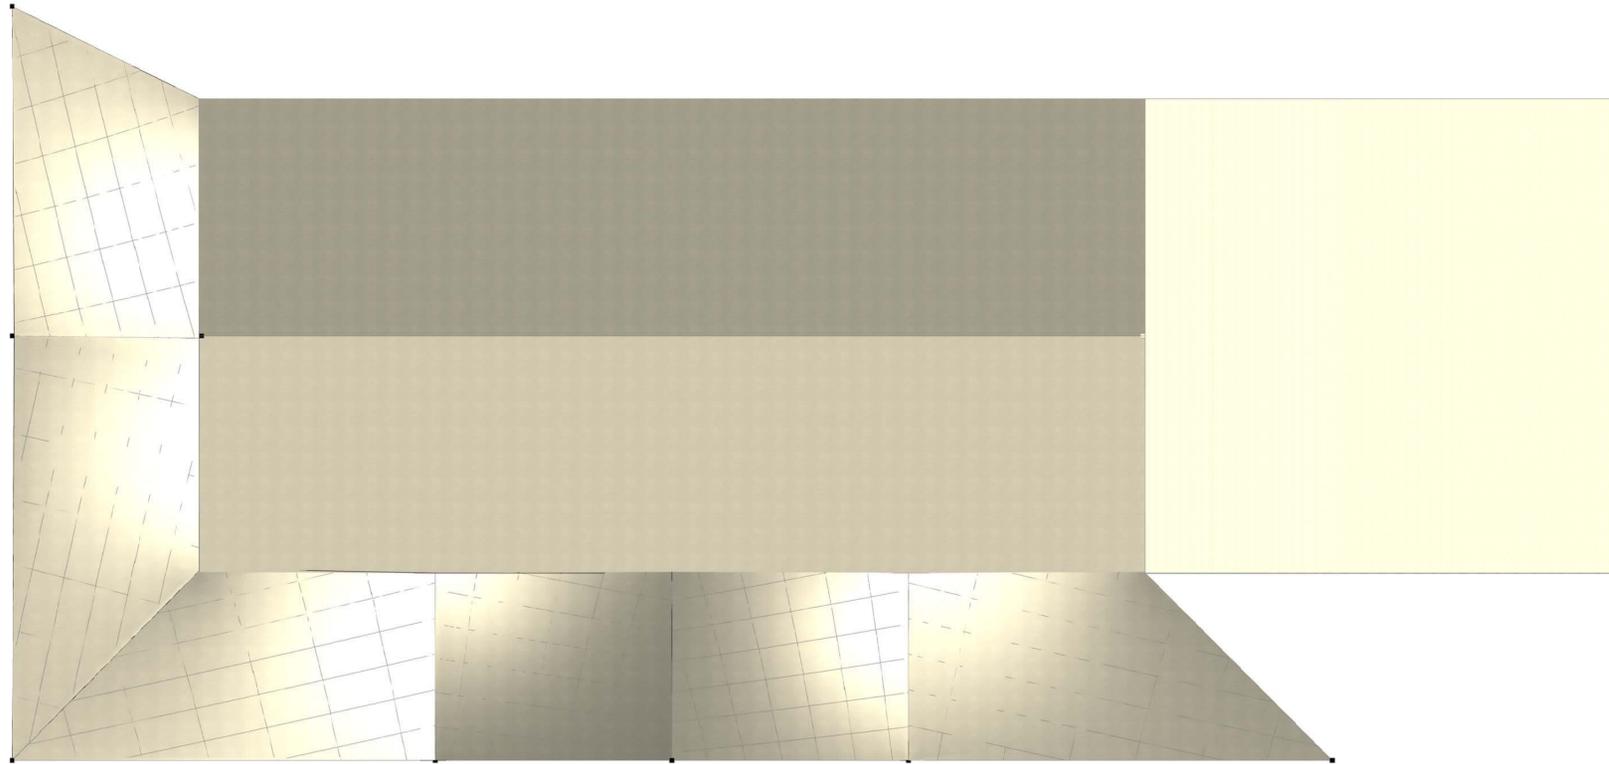


VISTA FRONTAL

1:50

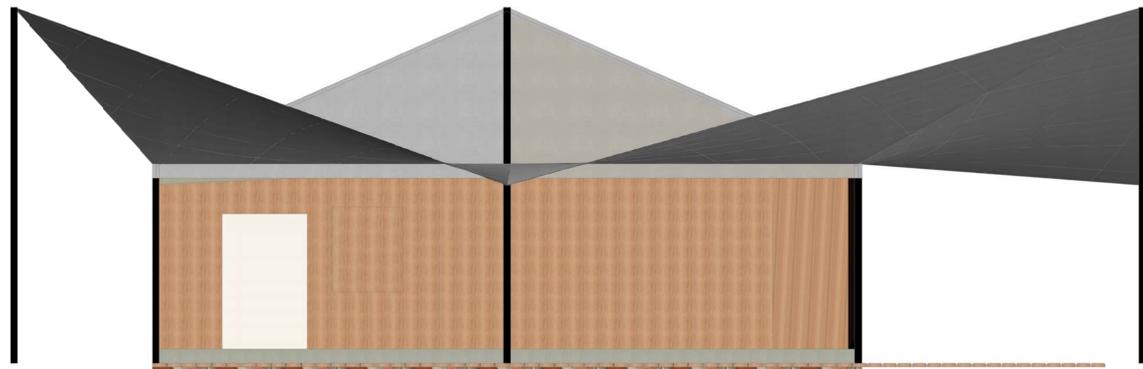

VISTA POSTERIOR

1:50

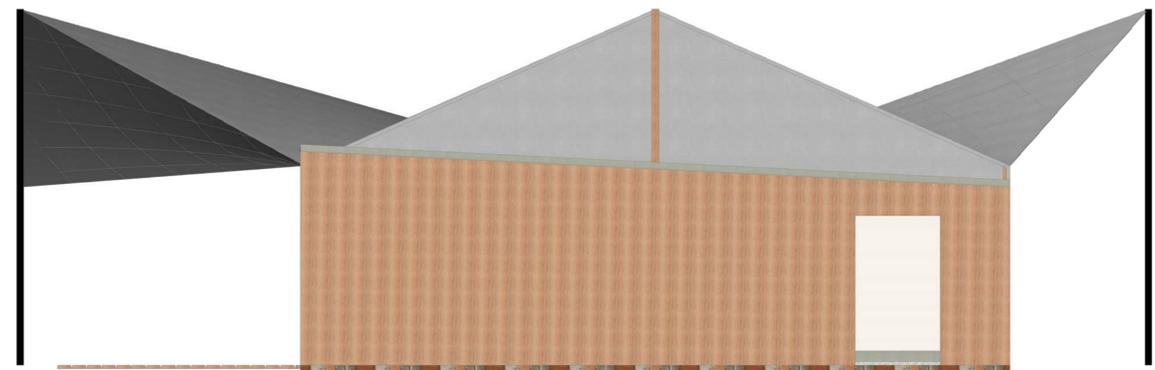

VISTA LATERAL EZQUIERDO

1:50

