




A TALLERES - PLANTA BAJA

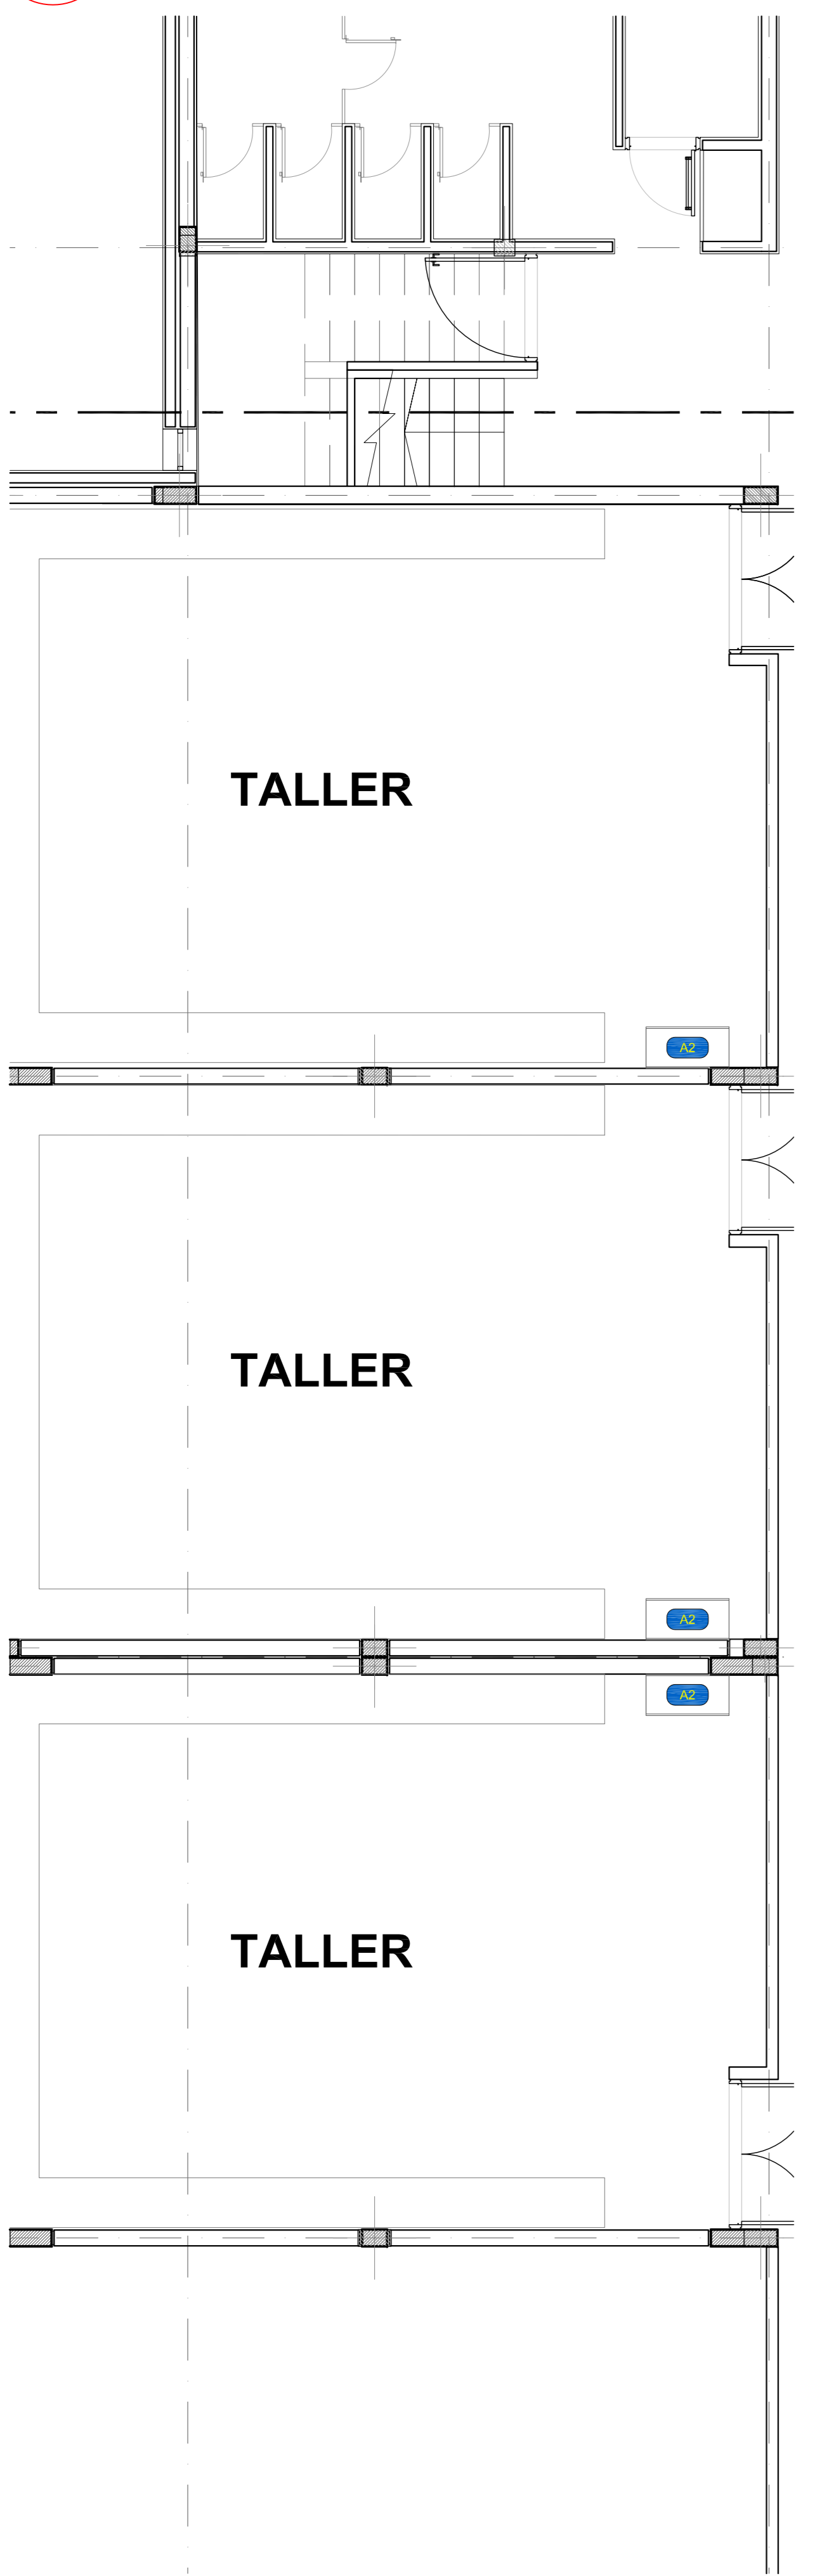

B AULAS - PLANTA BAJA

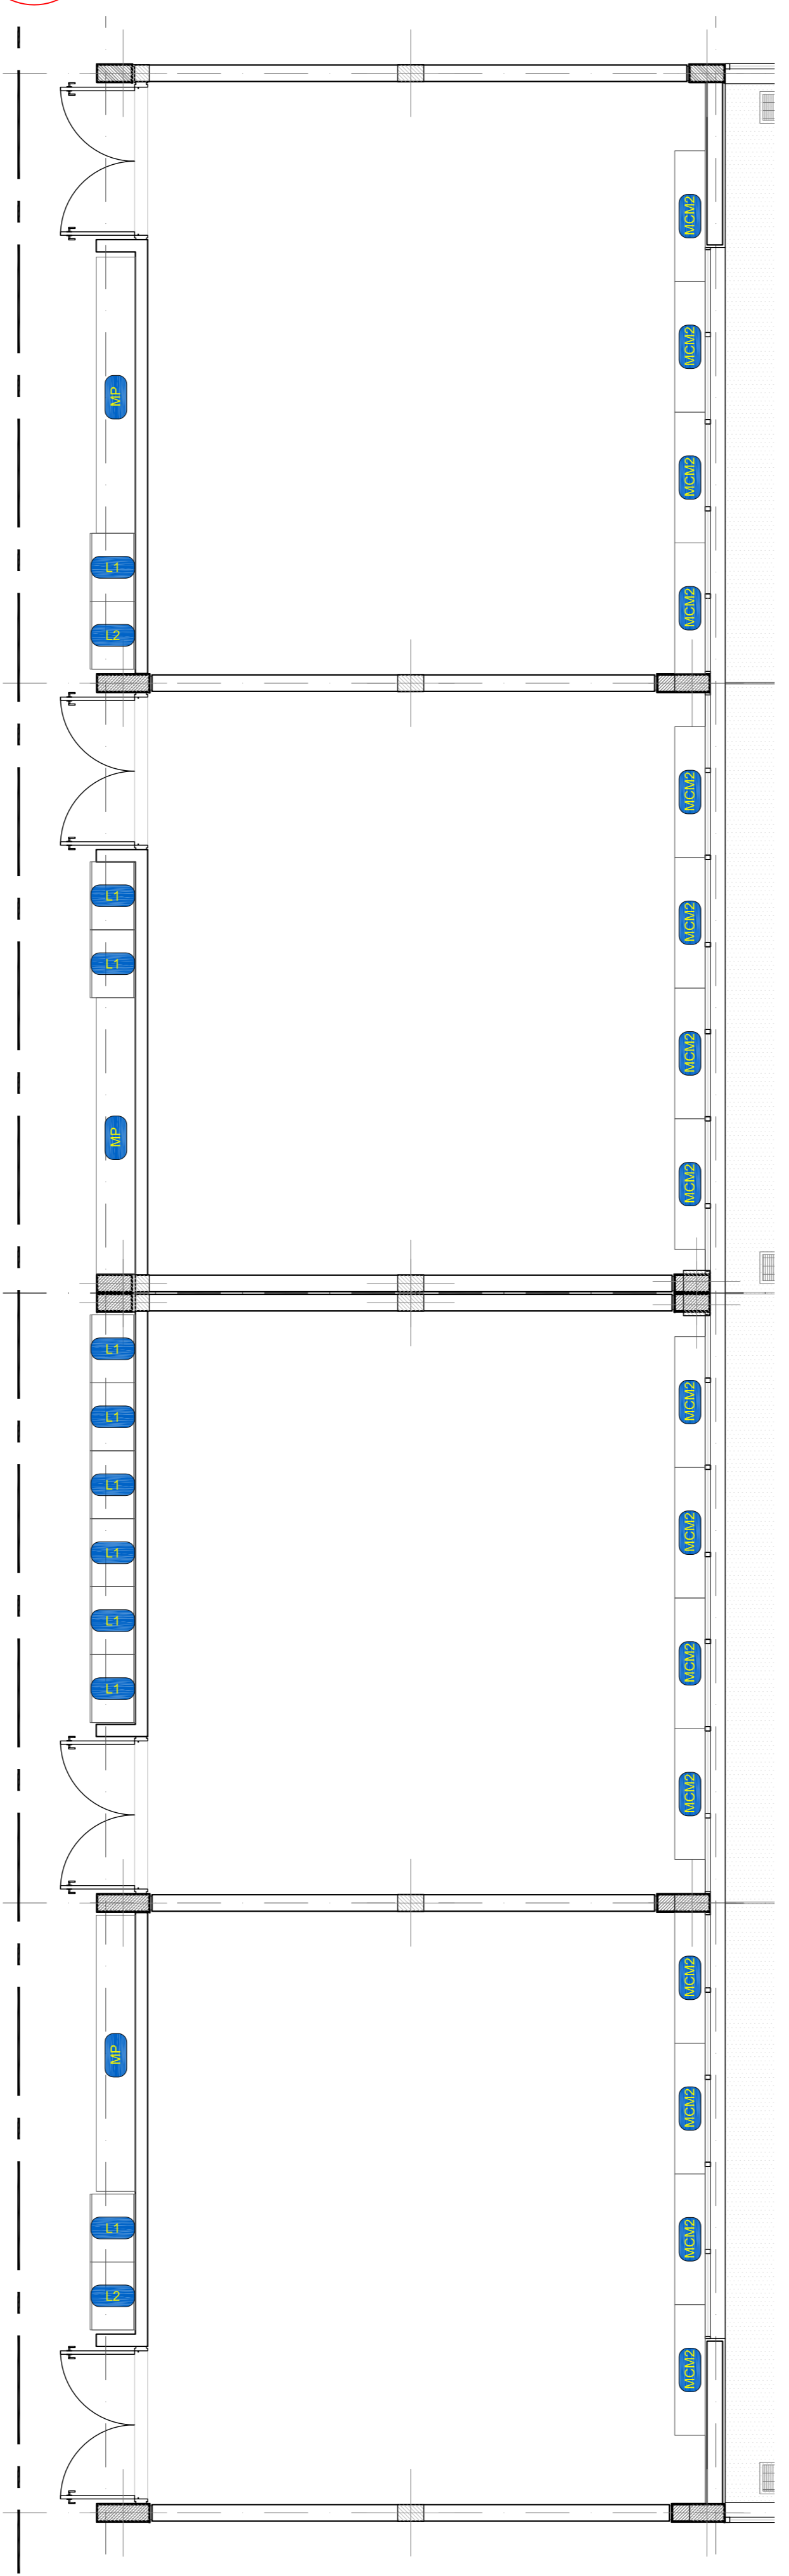

C AULAS - PLANTA ALTA

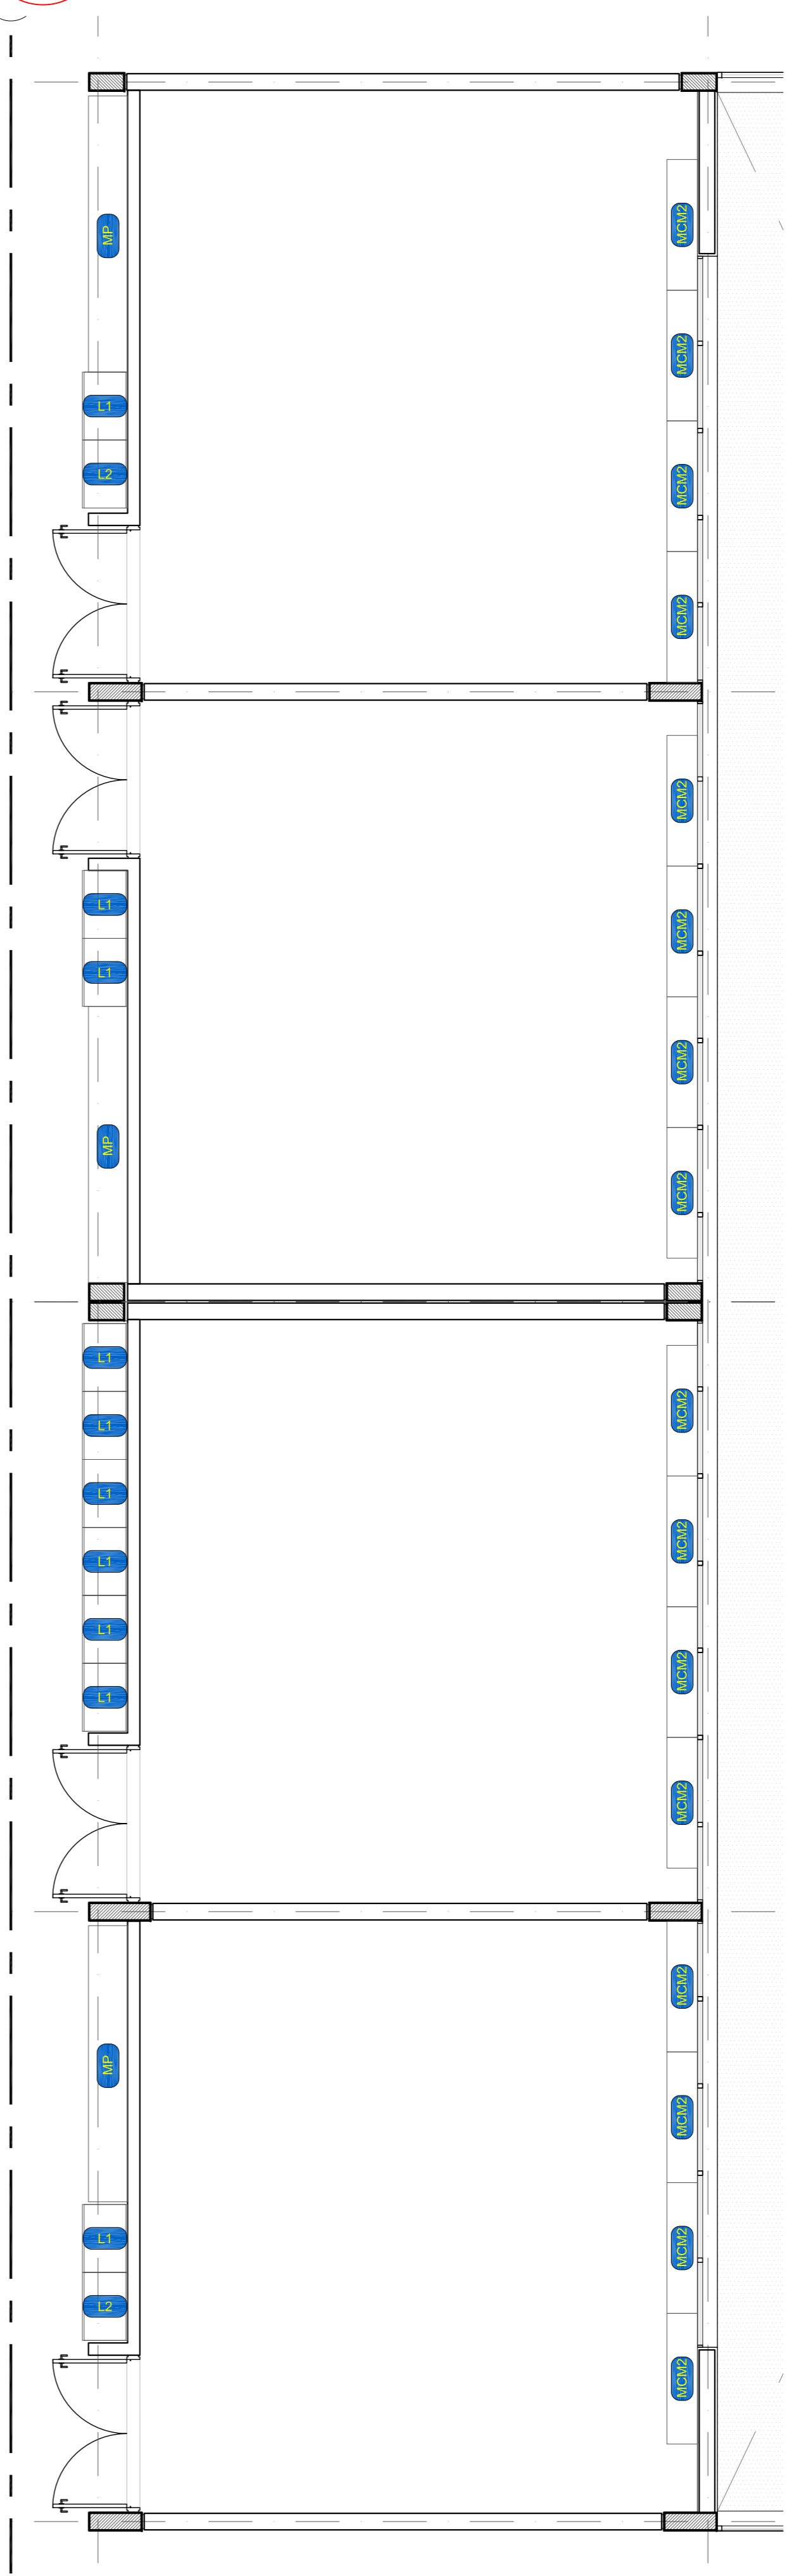


REFERENCIA

NOTA
 TODAS LA MEDIDAS SON INDICATIVAS Y SE VERIFICARAN EN OBRA BAJO LA EXCLUSIVA RESPONSABILIDAD DEL CONTRATISTA



ESCUELA SECUNDARIA TÉCNICA - UNSAM
SEDE JOSÉ LEÓN SUÁREZ

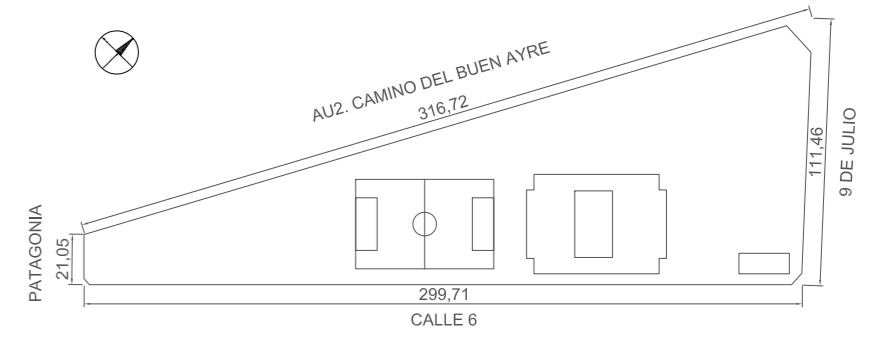

MASTER PLAN UNIVERSITARIO
 DE LA FUENTE Fabian, PIERONI Raul,
 RADDAVERO Guillermo, OGHIEVSKI Marta , arquitectos

PROYECTO EDILICIO
 DE LA FUENTE Fabian, PIERONI Raul,
 RADDAVERO Guillermo, OGHIEVSKI Marta , arquitectos
 PROYECTISTA
 ROMERO Mauro , arquitectos

DIRECCION DE OBRA
 PIERONI Raul , arquitecto

ETEC-MOB-PL 03		EMISION AGOSTO 2017
SECTORES 01 MOBILIARIO		PLANO Nº PL 03

PROYECTO	FECHA	REVISO	REVISION	CALCULO	DIBUJO	FECHA	DIBUJO	ARCHIVO
ESCALA S/E	ESTADO DOCUMENTO	ESTADO DE DOCUMENTO						ETEC-MOB-PL.dwg