


FORMATO DE HOJA
DOCUMENTO
ESC. PLOTED

SE RESERVA LA PROPIEDAD DE ESTE DISEÑO. ELABORADO CON FINES DE REPRODUCCIÓN DE REPRODUCCIÓN O TRANSFERENCIA
EN TODO O EN PARTE. ACTIVAR O DESACTIVAR LA AUTORIZACIÓN DE REPRODUCCIÓN.

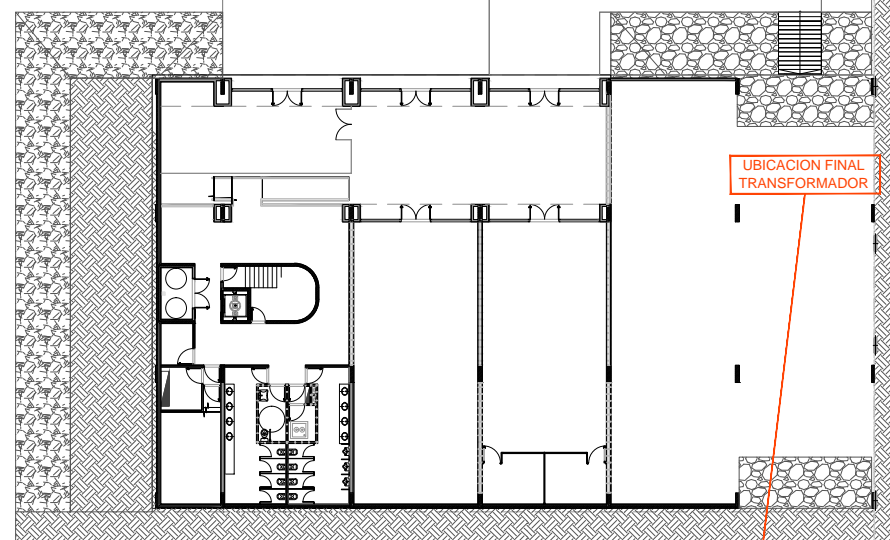


SUBSUELO
EDIFICIO SOCIALES
Esc 1/200




UBICACION FINAL
TRANSFORMADOR

CAMPUS MIGUELETE
Esc 1/1250

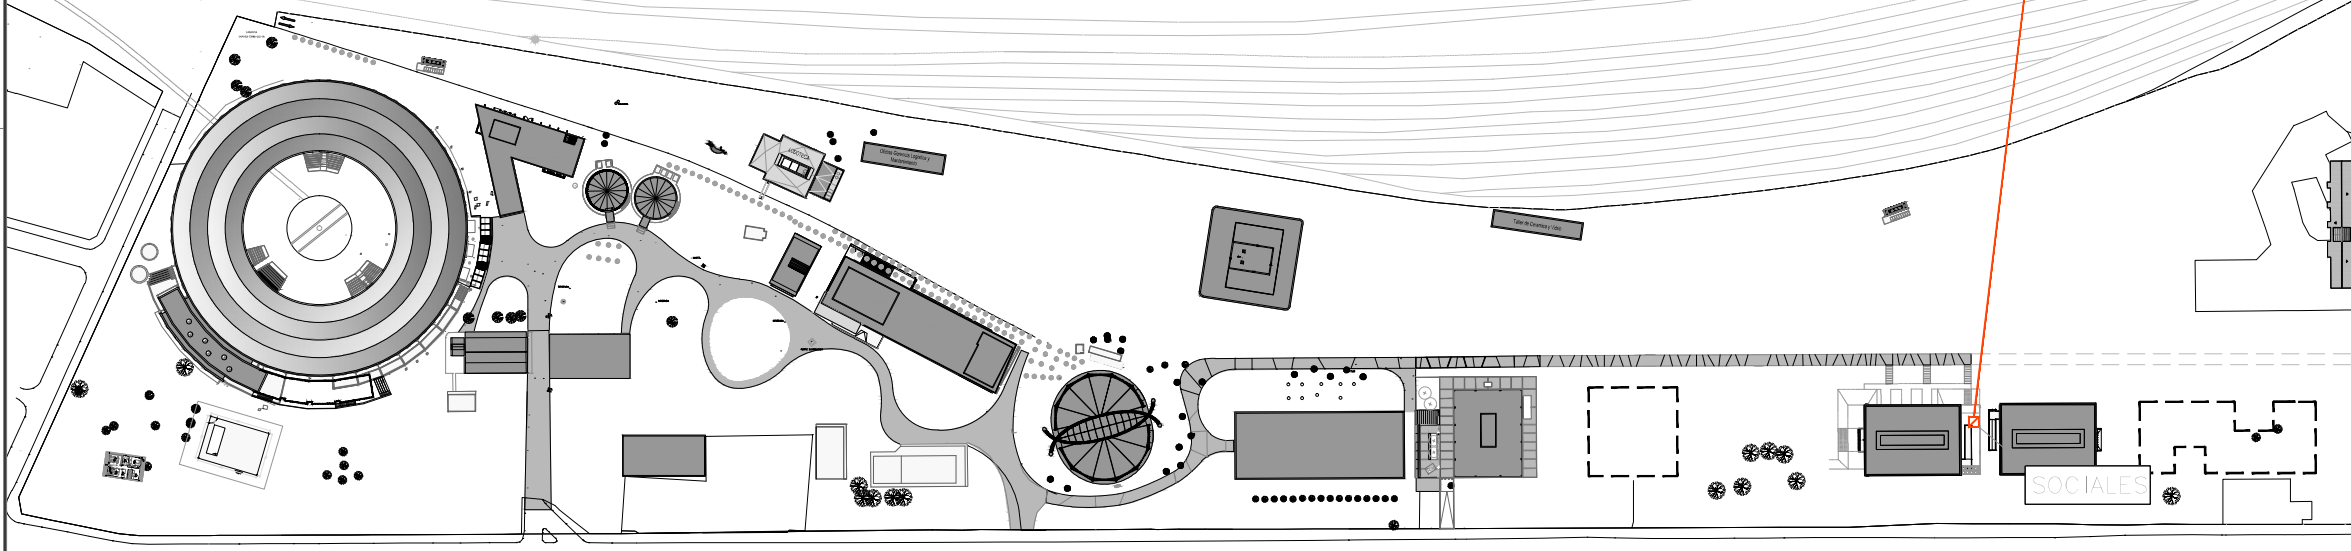

NOTA: TODAS LAS MEDIDAS SON INDICATIVAS Y SE VERIFICARAN EN OBRA BAJO LA EXCLUSIVA RESPONSABILIDAD DEL CONTRATISTA

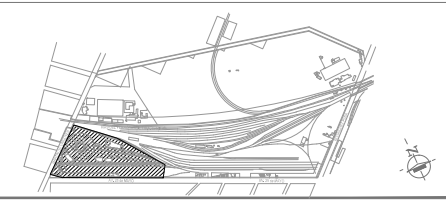

OBRA
MEDIA TENSION
CAMPUS MIGUELETE



OBSERVACIONES
FECHA
EMISION

MASTER PLAN UNIVERSITARIO
DE LA FUENTE Fabian, PIERONI Raul,
RADDAVERO Guillermo, OGHIEVSKI Marta . arquitectos

PROYECTO EDIFICIO
DE LA FUENTE Fabian, PIERONI Raul,
RADDAVERO Guillermo, OGHIEVSKI Marta . arquitectos

DIRECCION DE OBRA
PIERONI Raul . arquitecto

RED DE MEDIA TENSION
ENERO 2017

TRANSFORMADOR SOCIALES
UBICACION

PLANO N°
PL-01

PROYECTO: ESCALA: 1:1250 / 1:200
ESTADO: DOCUMENTO
REVISO: DBUJO: ARCHIVO: