



SE RESERVA LA PROPIEDAD DE ESTE ELABORADO CON PROHIBICION DE REPRODUCIRLO O TRANSFERIRLO EN TODO O EN PARTE A OTRA FIRMA O PERSONA SIN SU PREVIA AUTORIZACION ESCRITA.

UNSAM
UNIVERSIDAD
NACIONAL DE
SAN MARTIN



REFERENCIAS

 LABORATORIO DE MICROSCOPIOS

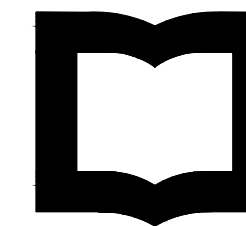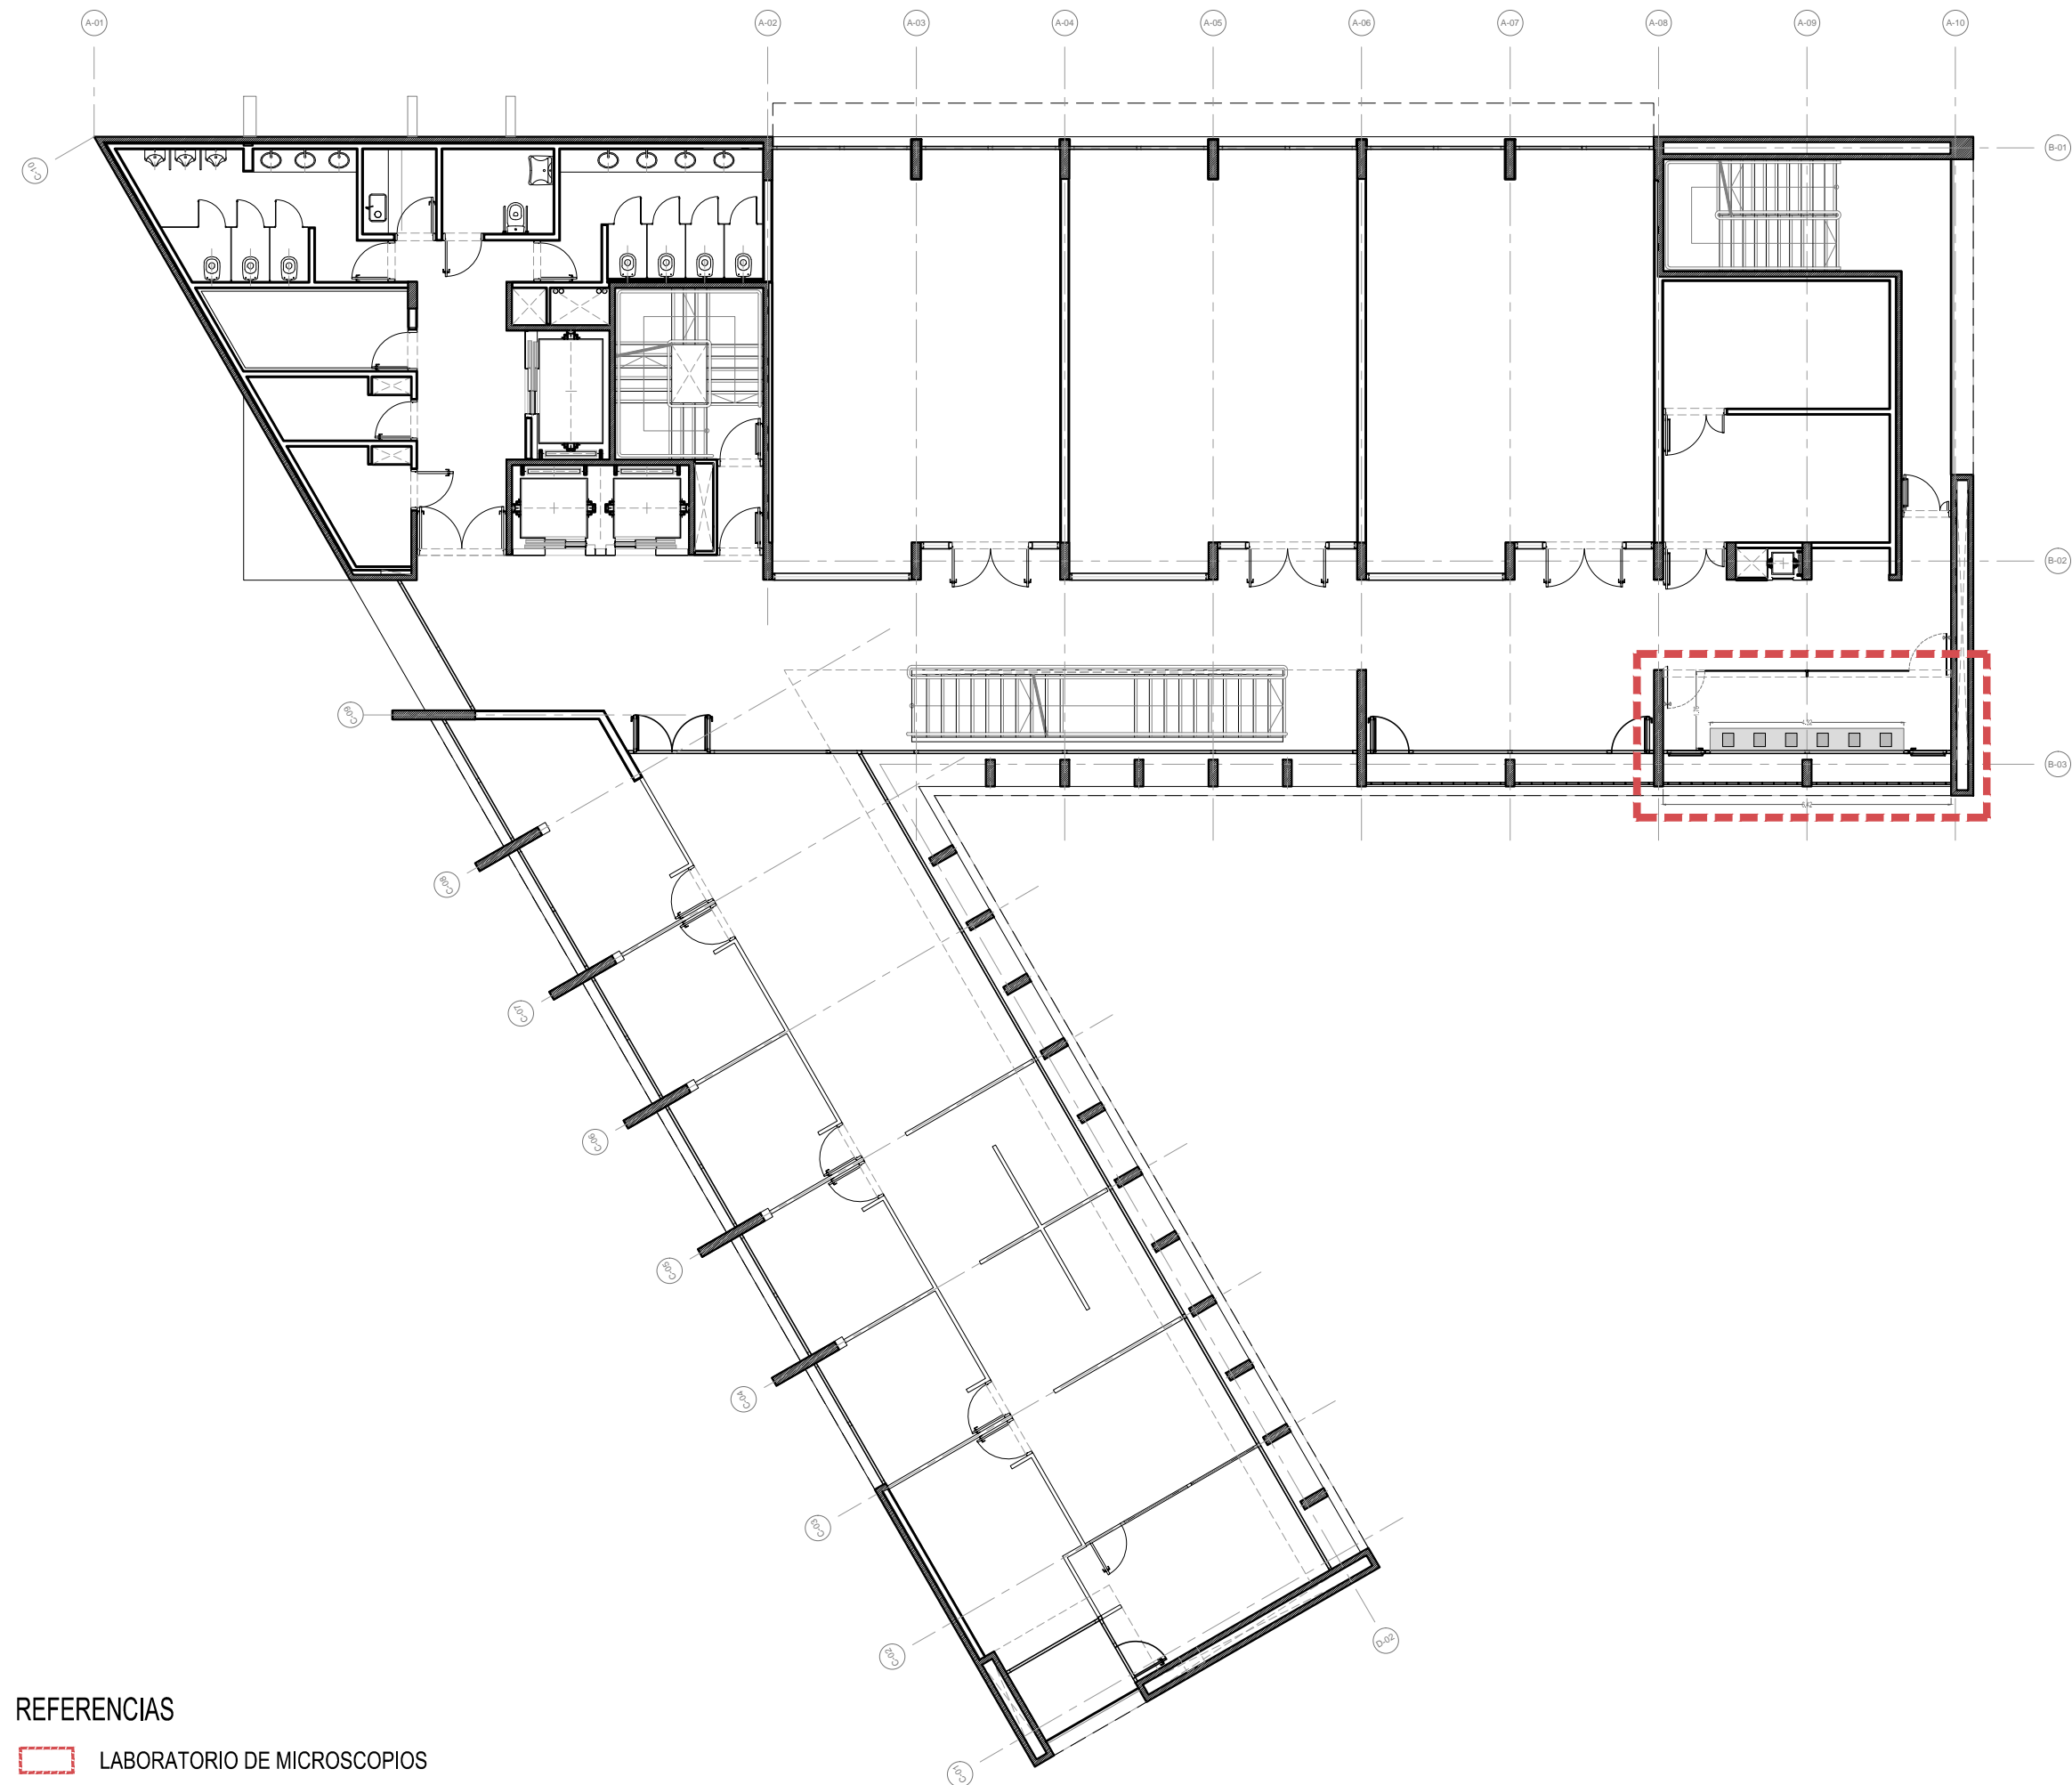

UNSAM
UNIVERSIDAD
NACIONAL DE
SAN MARTIN

EDIFICIO 3iA - 4° PISO
LABORATORIO DE MICROSCOPIOS

NOTA TODAS LA MEDIDAS SON INDICATIVAS Y SE VERIFICARAN EN OBRA BAJO LA EXCLUSIVA RESPONSABILIDAD DEL CONTRATISTA

MASTER PLAN UNIVERSITARIO
DE LA FUENTE Fabian, PIERONI Raul,
RADDAVERO Guillermo, OGHIEVSKI Marta . arquitectos

PROYECTO EDILICIO
DE LA FUENTE Fabian, PIERONI Raul,
RADDAVERO Guillermo, OGHIEVSKI Marta . arquitectos

DIRECCION DE OBRA
OGHIEVSKI Marta . arquitecta

ARQUITECTURA

EMISION
ABRIL 2018

PLANTA 4° PISO

PLANO N°
AR-PL 01

PROYECTO	FECHA	PROYECTO	REVISO	REVISION	CALCULO	DIBUJO	FECHA	DIBUJO
ESCALA 1:150		ESTADO DOCUMENTO						

ARCHIVO
3iA-4P-LM.dwg