


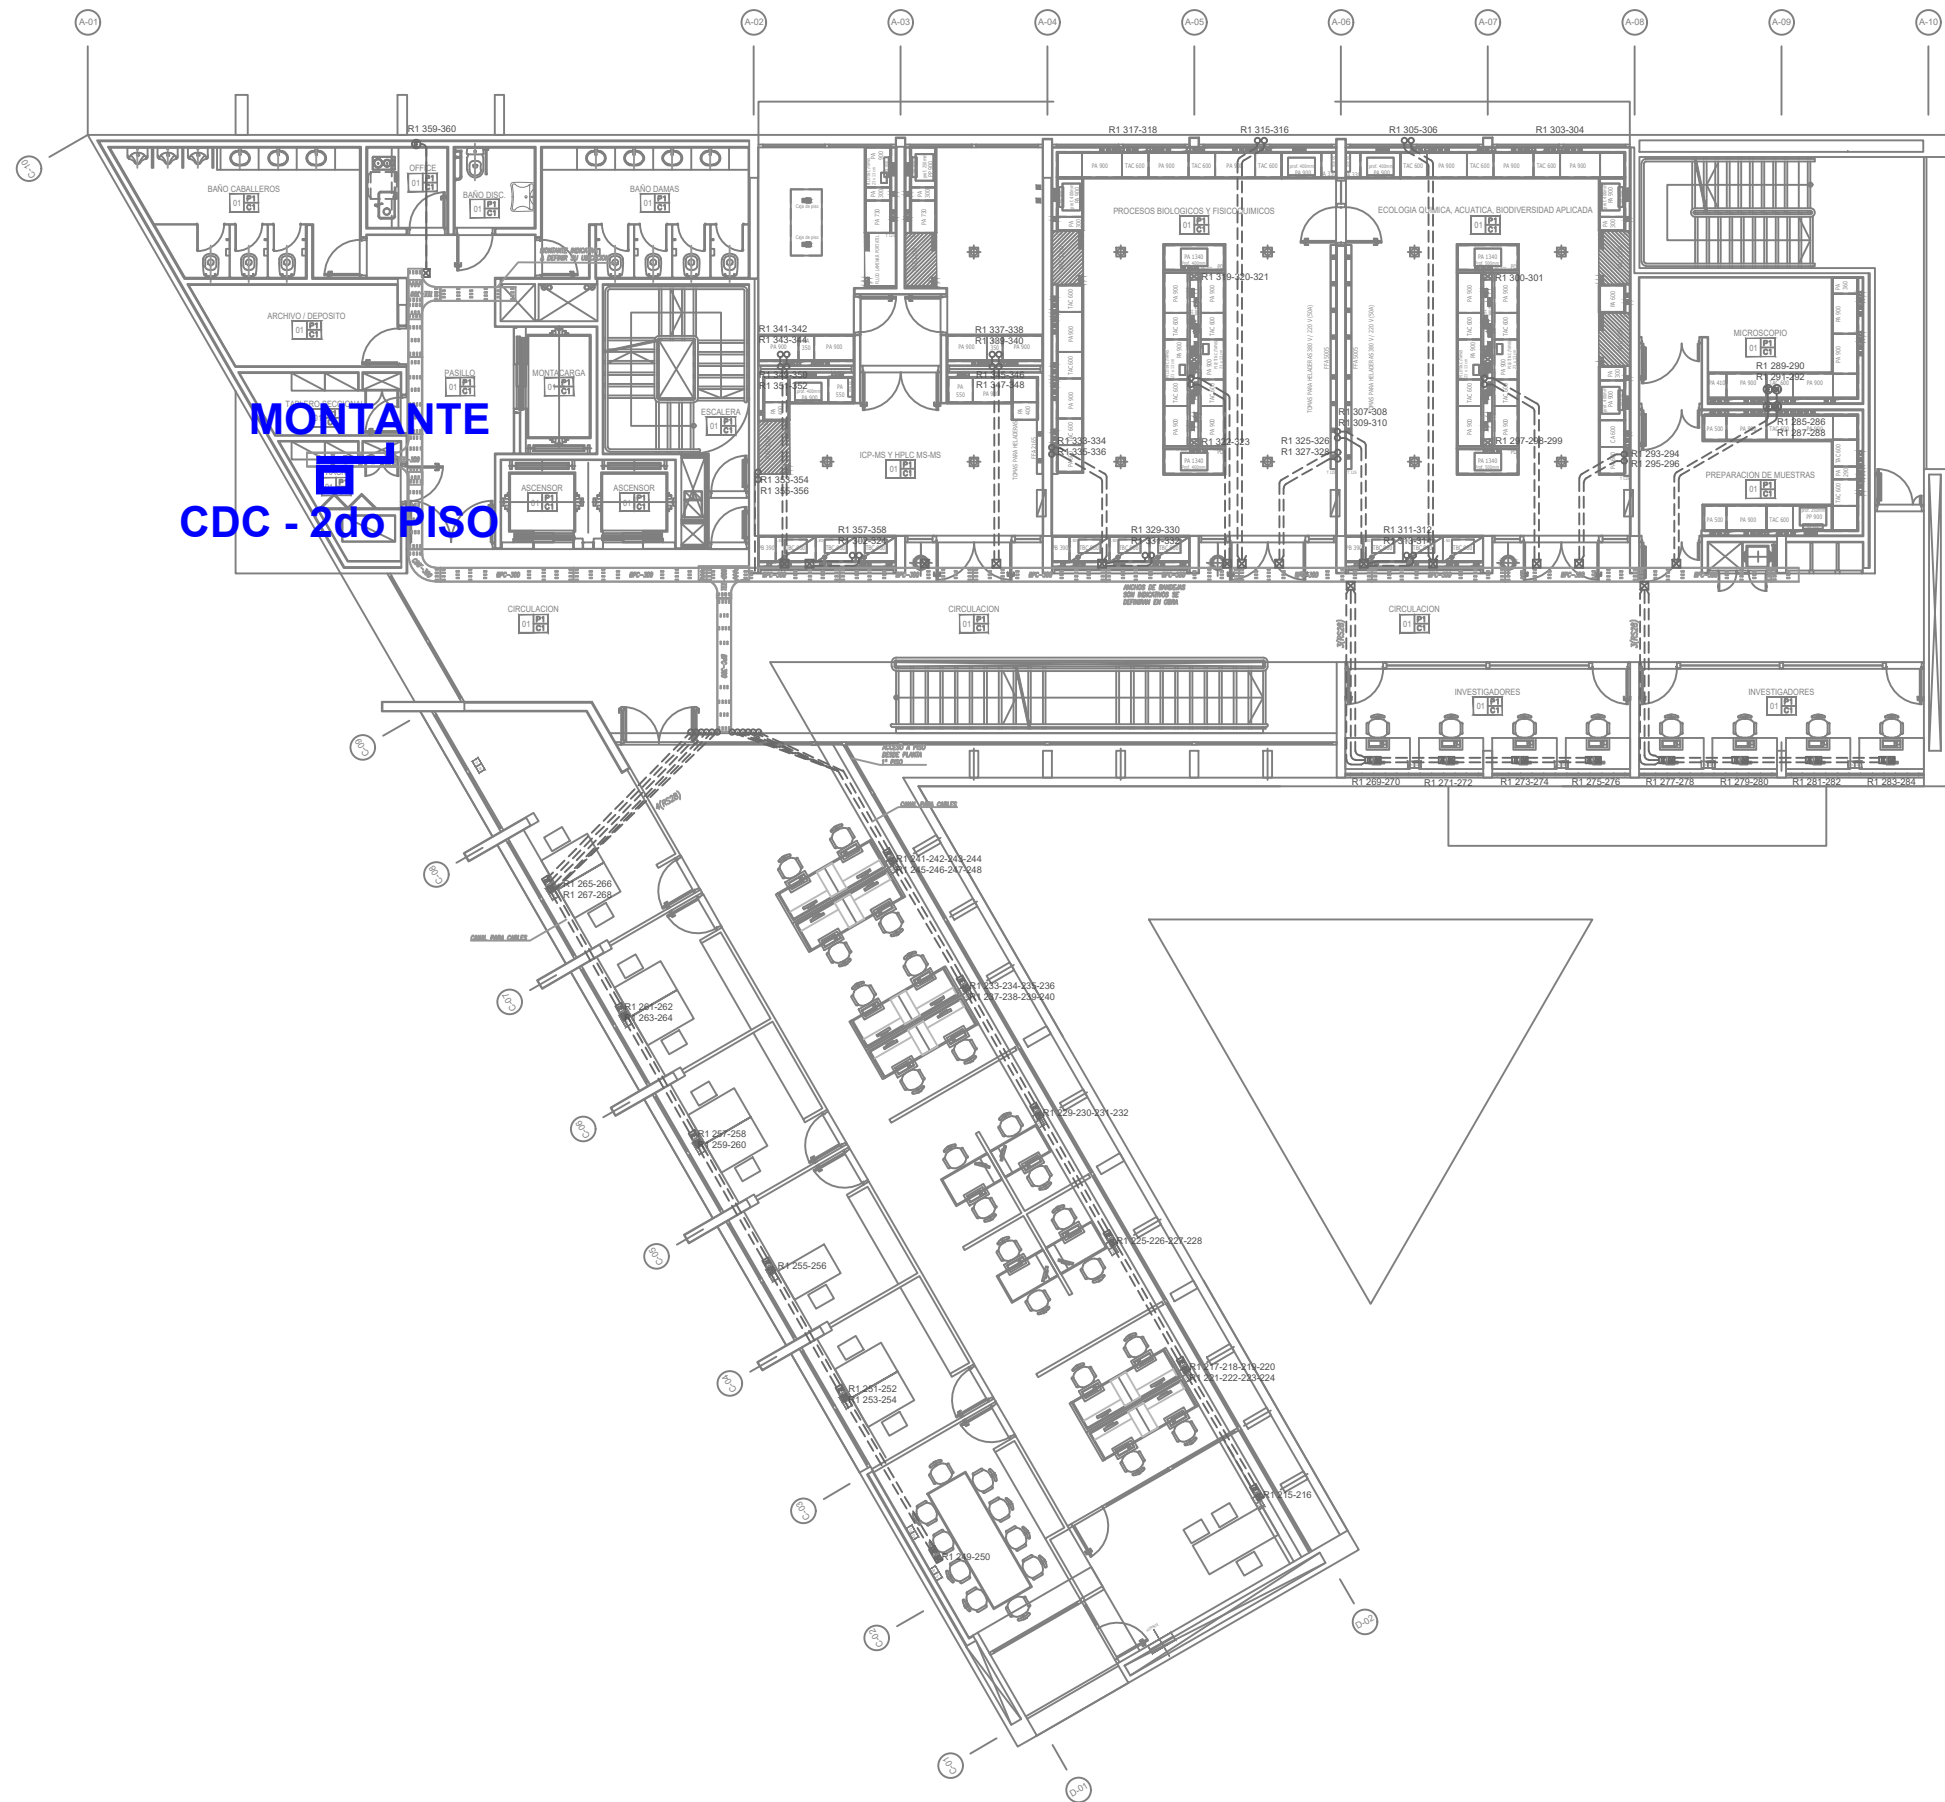

REFERENCIA

- REFERENCIAS:
- 8 BANDA DE DATOS Y TELEFONO A ZOOLO O CONDUCTO PARA CABLES.
 - CAJA DE FASE
 - CABLEADO POR LUNA O CABLEADO RS232 SALVO
 - RECORRIDO EN CONDUITO
 - CABLEADO POR CONTINUIDAD O NIVEL INFERIOR
 - SALIDA EN ZOOLO MUEBLES DE DATOS Y TELEFONIA
 - SALIDA EN PARED O DIBUQUE MUEBLES PARA DATOS Y TELEFONIA

- SEÑALIZACION PORTABLE PERFORADA
- ALA: 50mm. - ESPESOR: 1,6mm
 - LOS ANCHOS SON INDICATIVOS, DEBEN CALCULARSE POR LA CONEXION ELECTRICA
 - CURVA A 90° BPC PERFORADA
 - ALA: 50mm. - ESPESOR: 1,6mm
- UNION TEE BPC PERFORADA
- ALA: 50mm. - ESPESOR: 1,6mm
- CURVA VERTICAL BPC PERFORADA
- ALA: 50mm. - ESPESOR: 1,6mm


NOTA

TODAS LA MEDIDAS SON INDICATIVAS Y SE VERIFICARAN EN OBRA BAJO LA EXCLUSIVA RESPONSABILIDAD DEL CONTRATISTA



UNSAM
UNIVERSIDAD
NACIONAL DE
SAN MARTIN

SEDE MIGUELETE
EDIFICIO DE INGENIERIA

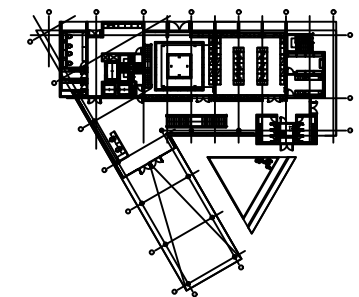

OBSERVACIONES		FECHA	EMISION
PROYECTO Y DIRECCION DE OBRA DE LA FUENTE Fabian, PIERONI Raul, RADDAVERO Guillermo, OGHIEVSKI Marta . arquitectos DIRECCION DE OBRA PIERONI Raul . arquitecto			
INSTALACION ELECTRICA			EMISION ---
TELEFONIA Y DATOS SEGUNDO PISO			PLANO N° IE-32
PROYECTO	REVISO	DIBUJO	ARCHIVO
ESCALA 1:75	ESTADO DOCUMENTO		IE-TD-31A.dwg