


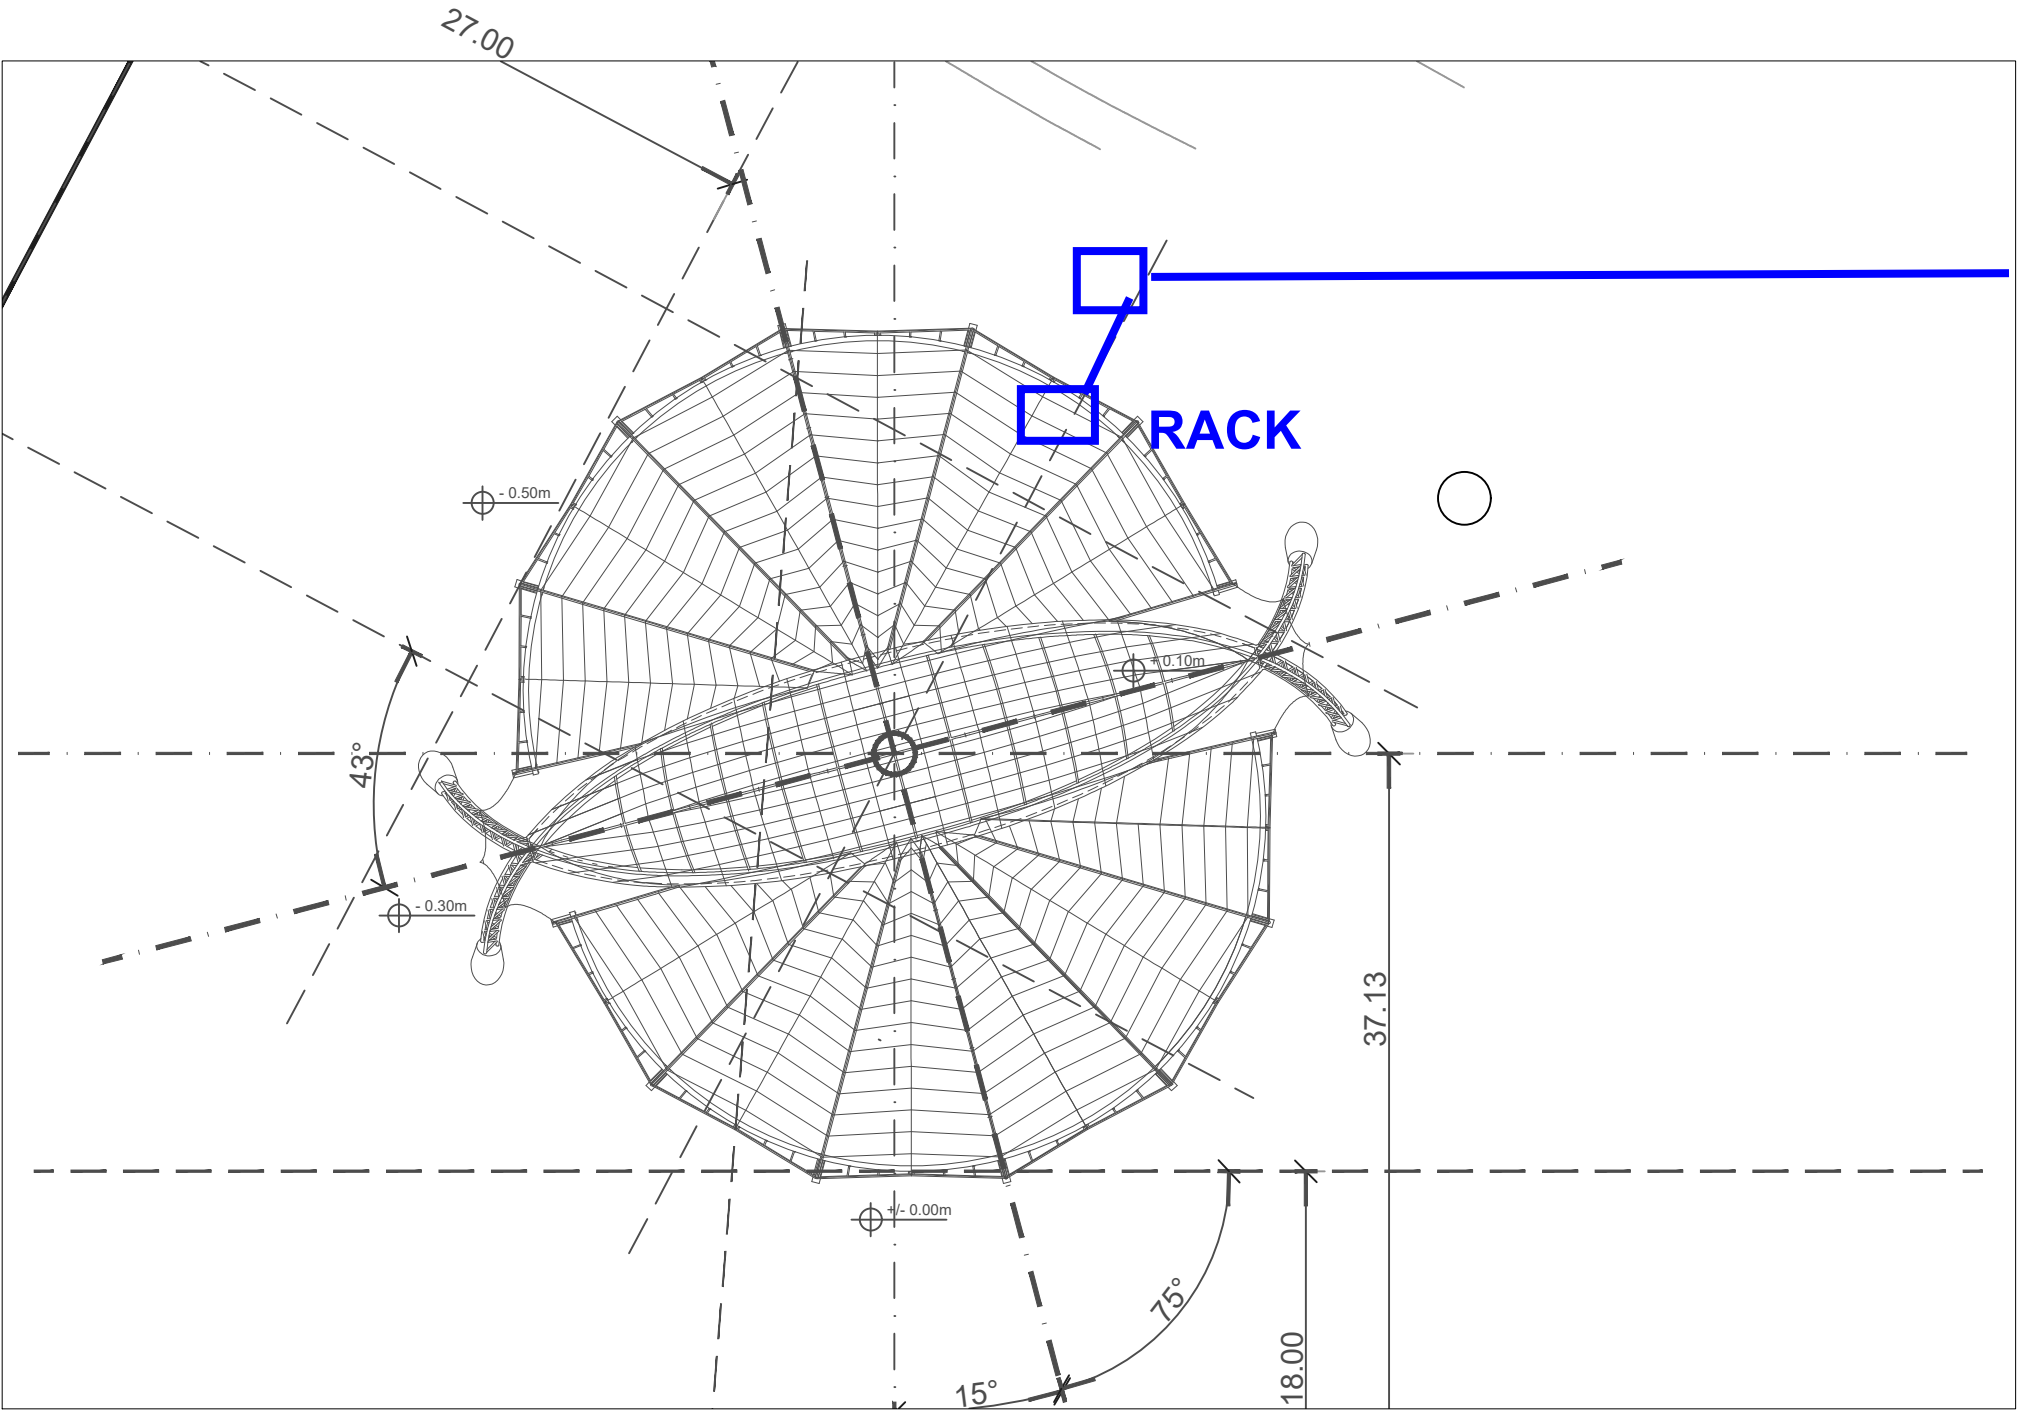

NOTAS

TODAS LAS MEDIDAS SON INDICATIVAS Y SE VERIFICARÁN EN OBRA BAJO LA EXCLUSIVA RESPONSABILIDAD DEL CONTRATISTA.



UNSAM
UNIVERSIDAD
NACIONAL DE
SAN MARTÍN

PROPIETARIO: U.N.S.A.M.		
PROYECTO: UNIVERSIDAD NACIONAL SAN MARTIN IMPLANTACIÓN		
ESCALA 1:250	NÚMERO PLANO	REV.