SE RESERVA LA PROPIEDAD DE ESTE ELABORADO CON PROHIBICION DE REPRODUCIRLO O TRANSFERIRLO
EN TODO O EN PARTE, A OTRA PERSONA SIN SU PREVIA AUTORIZACION ESCRITA.

| FORMATO DE HOJA | DOCUMENTO | ESC. PLOTEO |
|---|---|---|
| | | |

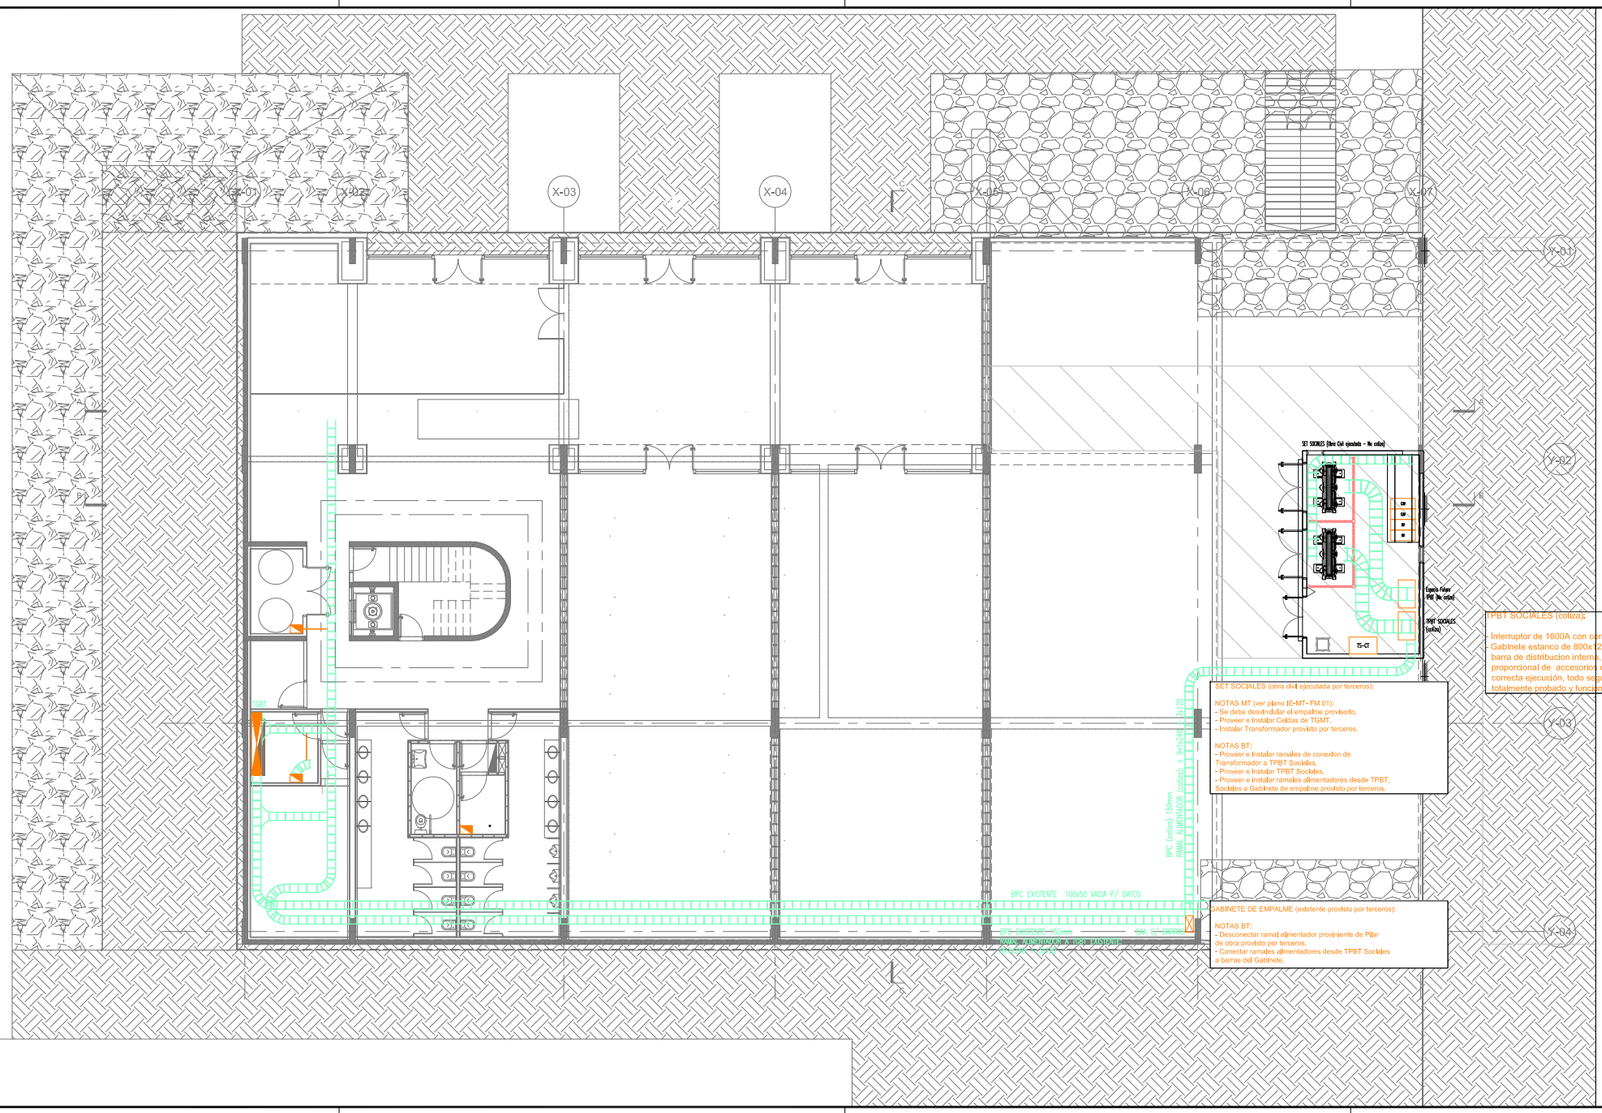


**NOTA** TODAS LA MEDIDAS SON INDICATIVAS Y SE VERIFICARAN EN OBRA BAJO LA EXCLUSIVA RESPONSABILIDAD DEL CONTRATISTA

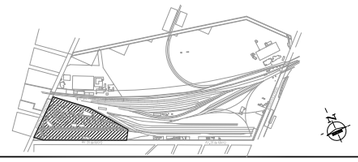

**OBRA**

MEDIA TENSIÓN
CAMPUS MIGUELETE

UNSAM
UNIVERSIDAD NACIONAL DE SAN MARTIN

| OBSERVACIONES | | FECHA | EMISION |
|---|---|---|---|
| | | | |

**MASTER PLAN UNIVERSITARIO**

DE LA FUENTE Fabian, PIERONI Raul,
RADDAVERO Guillermo, OGHIEVSKI Marta . arquitectos

**PROYECTO EDILICIO**

DE LA FUENTE Fabian, PIERONI Raul,
RADDAVERO Guillermo, OGHIEVSKI Marta . arquitectos

**DIRECCION DE OBRA**

PIERONI Raul . arquitecto

RED DE MEDIA TENSIÓN - BT

**EMISION**
NOVIEMBRE 2017

SUBSUELO SOCIALES

CONEXION BT SET SOCIALES A TGBT SOCIALES

**PLANO Nº**
IE-BT SOC- FM 01

| PROYECTO | 28/02/14 | | REVISO | | | DIBUJO | | | ARCHIVO |
|---|---|---|---|---|---|---|---|---|---|
| ESCALA 1:100 | | | ESTADO DOCUMENTO | | | | | | |

UNSAM
UNIVERSIDAD NACIONAL DE SAN MARTIN