



E D C B A

DETALLE CAMARA DE TIRO Y PASE

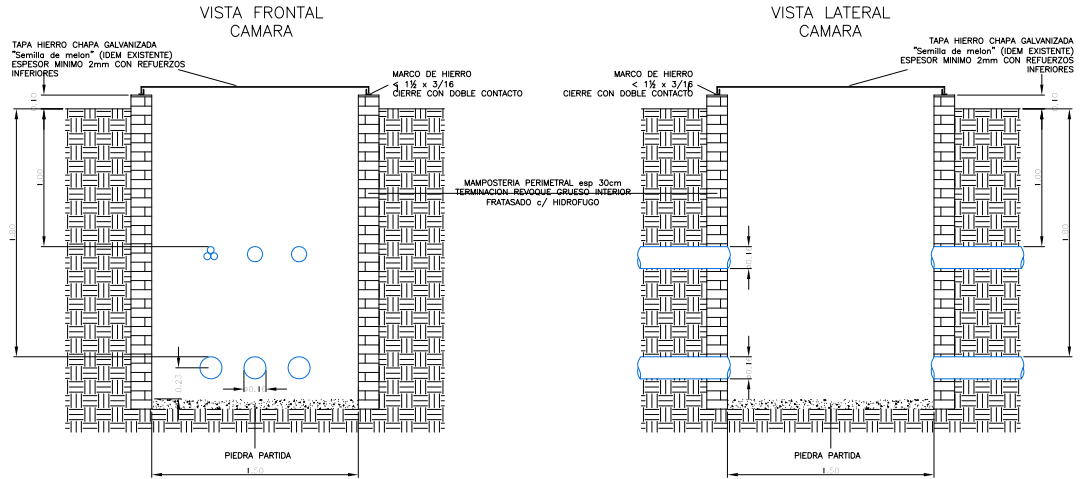


(MEDIDAS EXPRESADAS EN METROS)


DETALLE DE CAÑERO - TRAMO 1 DISPOSICION DE CAÑOS

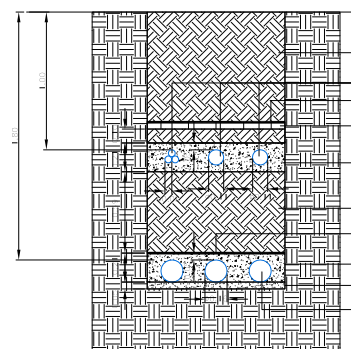

DETALLE DE CAÑERO TRAMO 2 y 3 DISPOSICION DE CAÑOS

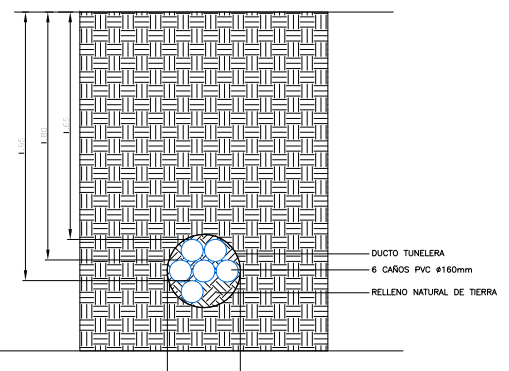


NOTA: TODAS LAS MEDIDAS SON INDICATIVAS Y SE VERIFICARAN EN OBRA BAJO LA EXCLUSIVA RESPONSABILIDAD DEL CONTRATISTA

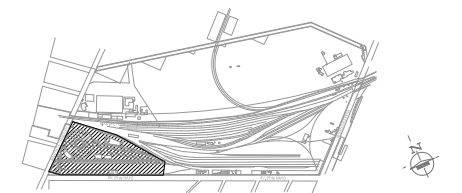


OBRA  
MEDIA TENSION  
CAMPUS MIGUELETE



PROYECTO EXISTENTE (REVISAR CONFORME OBRA)

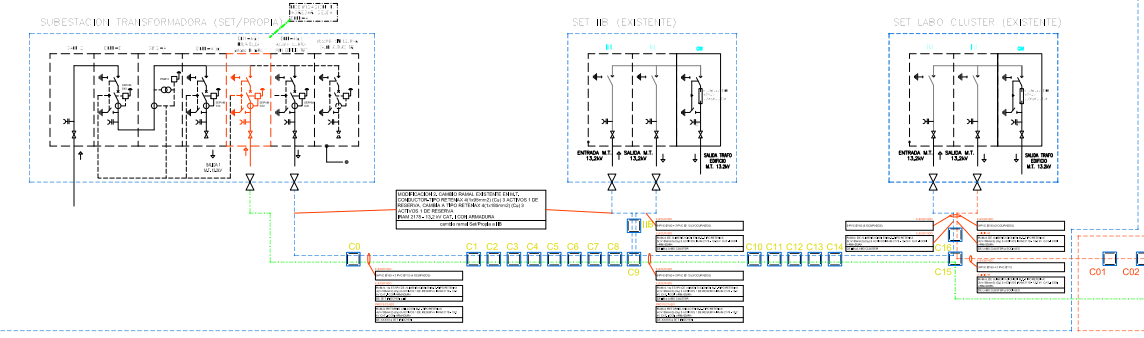

PROYECTO 2DA ETAPA (LABO CLUSTER A AULARIO)

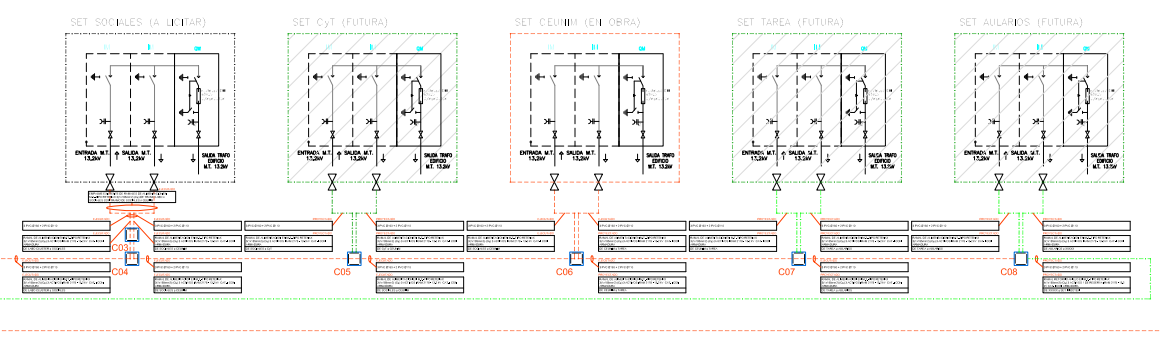

OBSERVACIONES FECHA EMISION

MASTER PLAN UNIVERSITARIO  
DE LA FUENTE Fabian, PIERONI Raul,  
RADDAVERO Guillermo, OGHIEVSKI Marta . arquitectos

PROYECTO EDIFICIO  
DE LA FUENTE Fabian, PIERONI Raul,  
RADDAVERO Guillermo, OGHIEVSKI Marta . arquitectos

DIRECCION DE OBRA  
PIERONI Raul . arquitecto

RED DE MEDIA TENSION  
NOVIEMBRE 2017

TRAMO LABO CLUSTER - SOCIALES - CEUNIM  
DETALLE DE CAMARAS  
PLANO Nº  
IE-MT-FM 02

|          |        |        |           |       |  |         |              |
|----------|--------|--------|-----------|-------|--|---------|--------------|
| PROYECTO | 280214 | REVISO |           | DBUJO |  | ARCHIVO |              |
| ESCALA   | 1:500  | ESTADO | DOCUMENTO |       |  | ARCHIVO | IE-MT-00.dwg |

E D C B A