

C

B

A


ESC. PLOTEO
DOCUMENTO
FORMATO DE HOJA



UNSAM
UNIVERSIDAD
NACIONAL DE
SAN MARTIN

CORONA DEL TORNAVIAS

PINTURA GENERAL

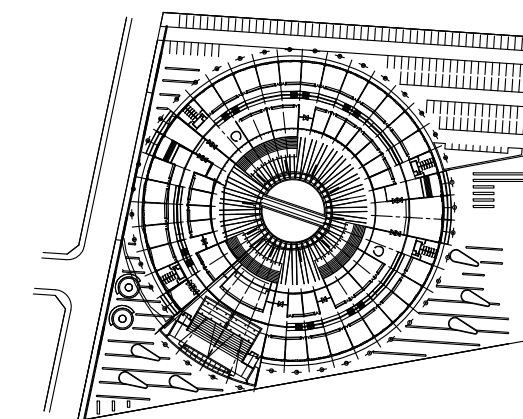

MASTER PLAN UNIVERSITARIO
DE LA FUENTE Fabian, PIERONI Raul,
RADDAVERO Guillermo, OGHIEVSKI Marta . arquitectos

PROYECTO EDILICIO
DE LA FUENTE Fabian, PIERONI Raul,
RADDAVERO Guillermo, OGHIEVSKI Marta . arquitectos

DIRECCION DE OBRA
PIERONI Raul . arquitecto


ARQUITECTURA

EMISION
MAYO 2017

PLANTA SUBSUELO


PLANO N°
AR-01

PROYECTO	ESCALA 1:500	REVISO	ESTADO DOCUMENTO	DIBUJO	ARCHIVO PTC-AR.dwg
----------	-----------------	--------	---------------------	--------	-----------------------

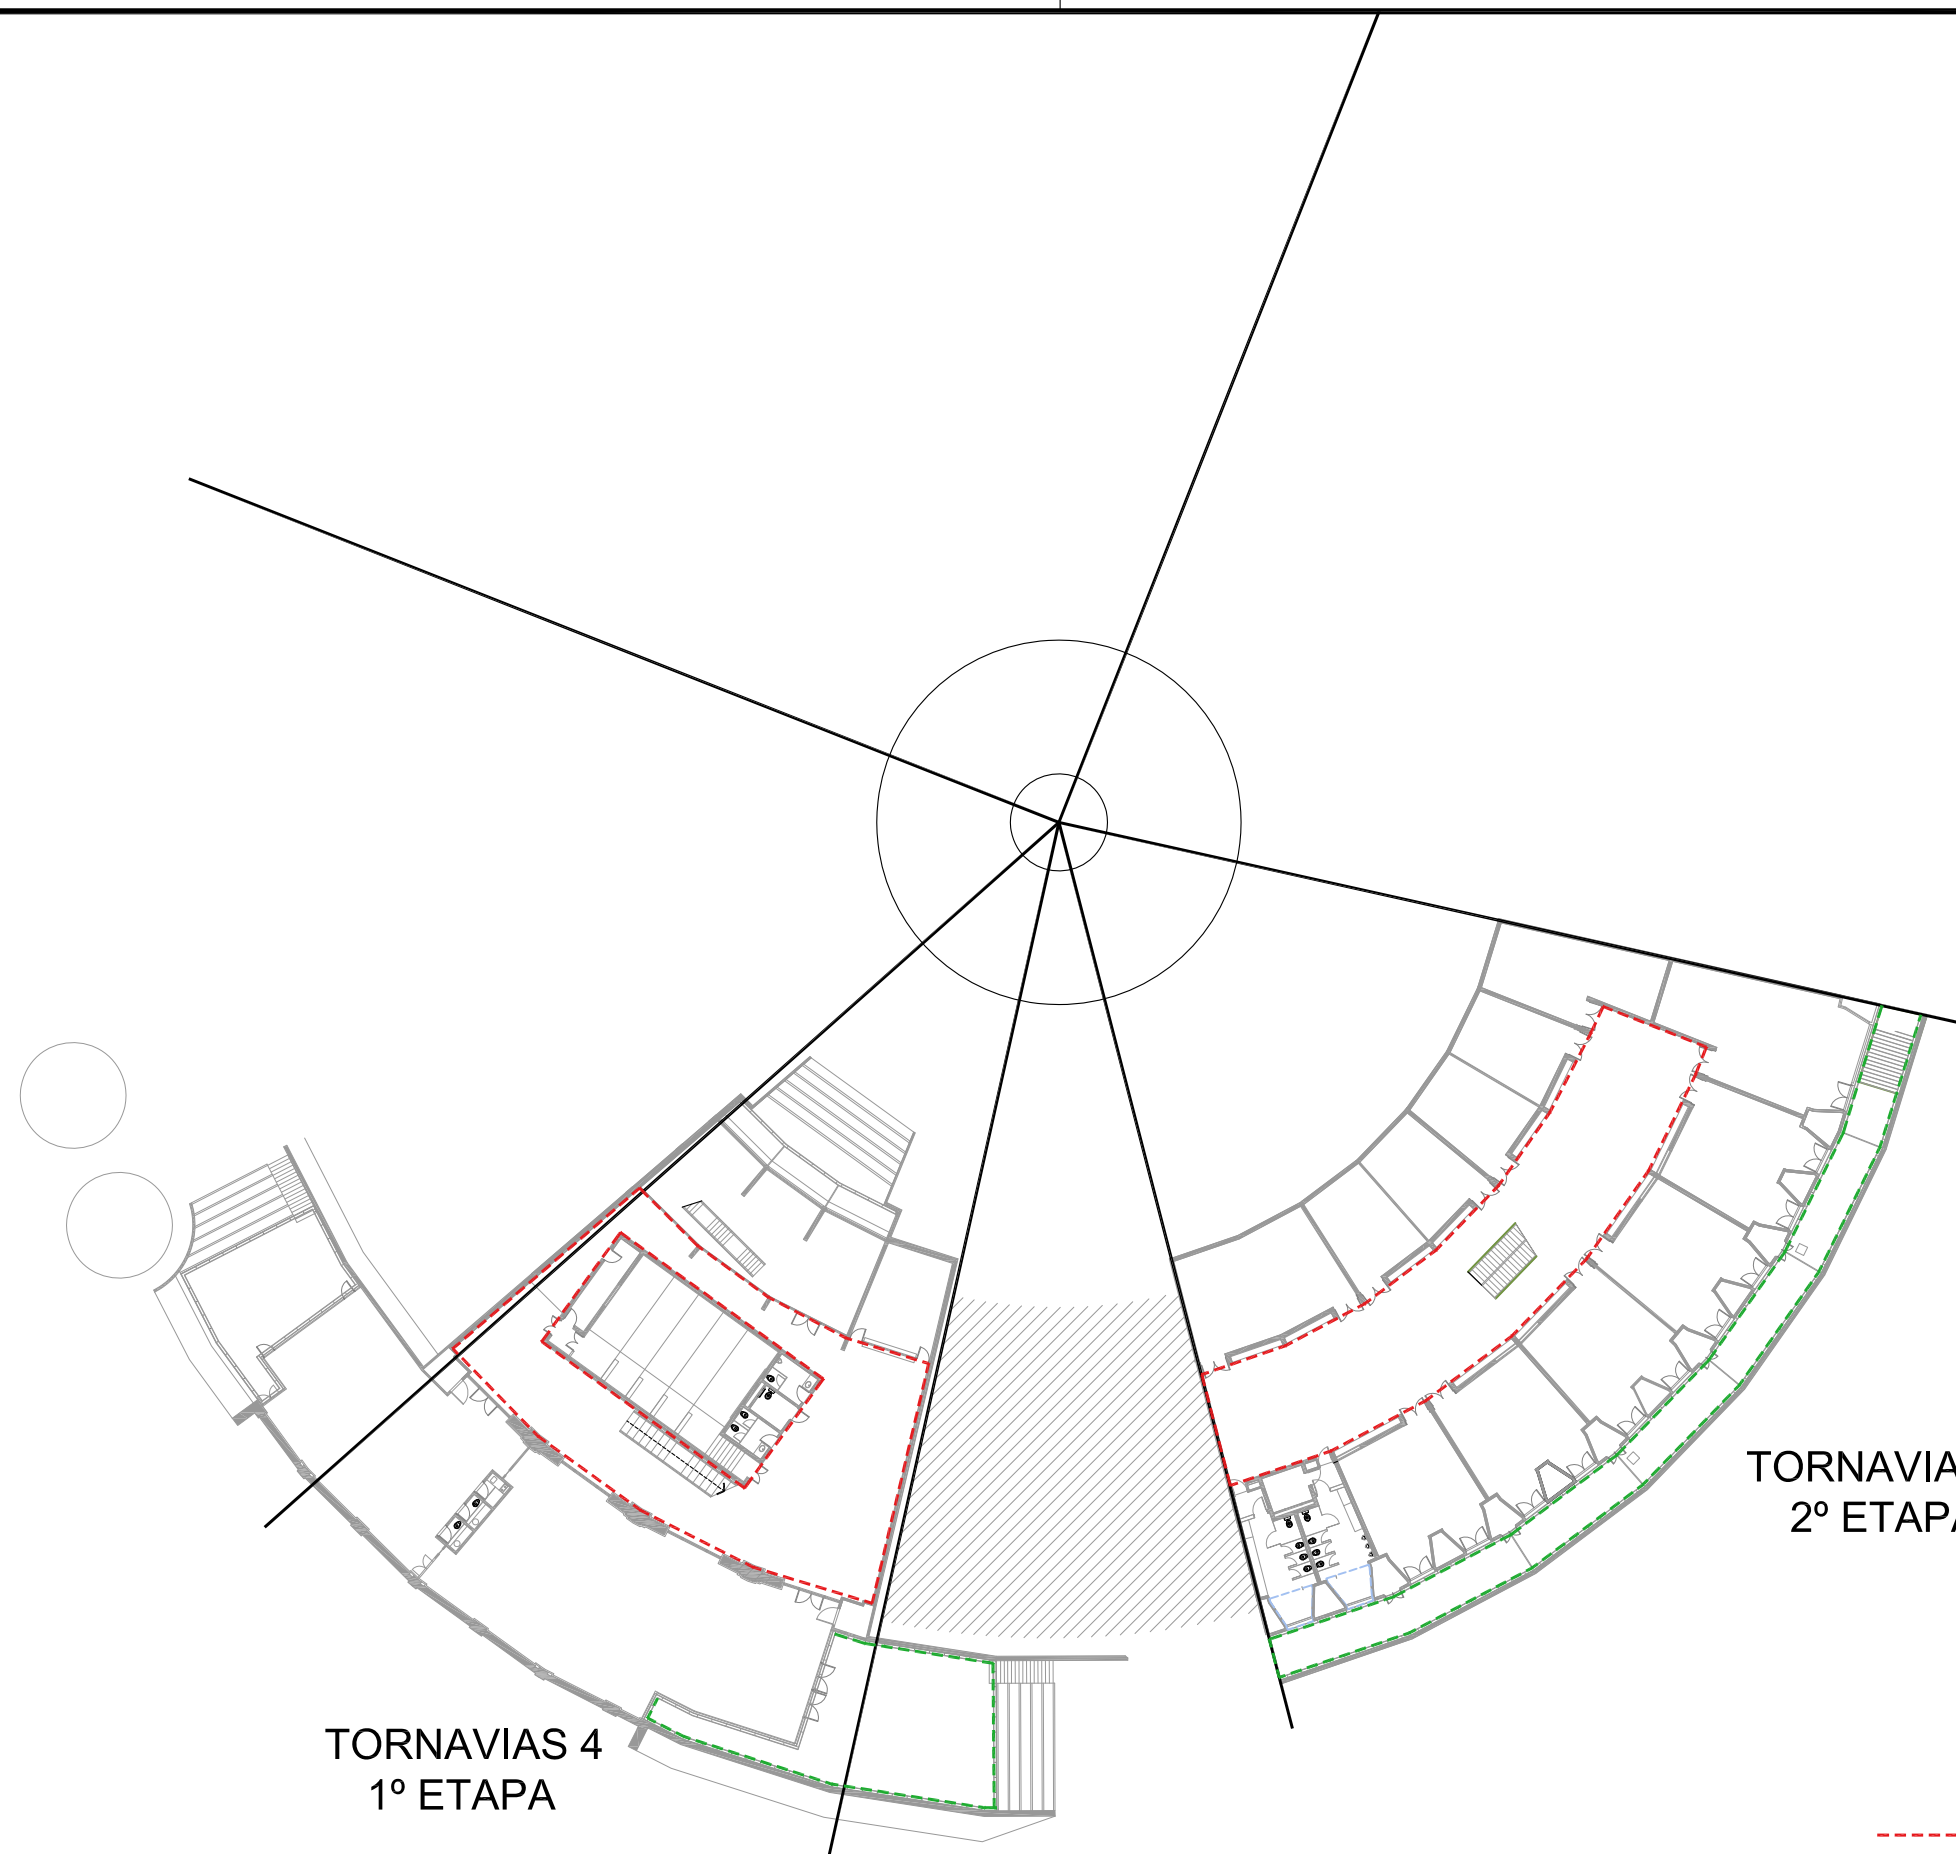

--- PINTURA INTERIOR
--- PINTURA EXTERIOR

UNSAM
UNIVERSIDAD
NACIONAL DE
SAN MARTIN

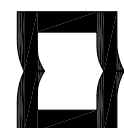

C

B

A

2

1