


ESC. PLOTEO
DOCUMENTO
FORMATO DE HOJA


UNSAM
UNIVERSIDAD
NACIONAL DE
SAN MARTIN

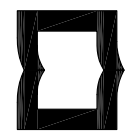

UNSAM
UNIVERSIDAD
NACIONAL DE
SAN MARTIN

CORONA DEL TORNAVIAS

PINTURA GENERAL

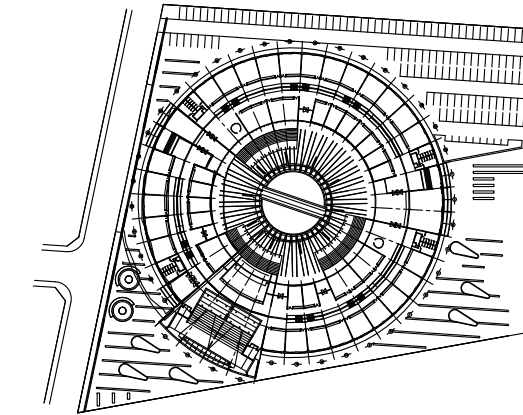

MASTER PLAN UNIVERSITARIO
DE LA FUENTE Fabian, PIERONI Raul,
RADDAVERO Guillermo, OGHIEVSKI Marta . arquitectos

PROYECTO EDILICIO
DE LA FUENTE Fabian, PIERONI Raul,
RADDAVERO Guillermo, OGHIEVSKI Marta . arquitectos

DIRECCION DE OBRA
PIERONI Raul . arquitecto

ARQUITECTURA

EMISION
MAYO 2017

CORTES


PLANO Nº
AR-04

PROYECTO
ESCALA
1:100


REVISO
ESTADO
DOCUMENTO

DIBUJO

ARCHIVO
PTC-AR.dwg

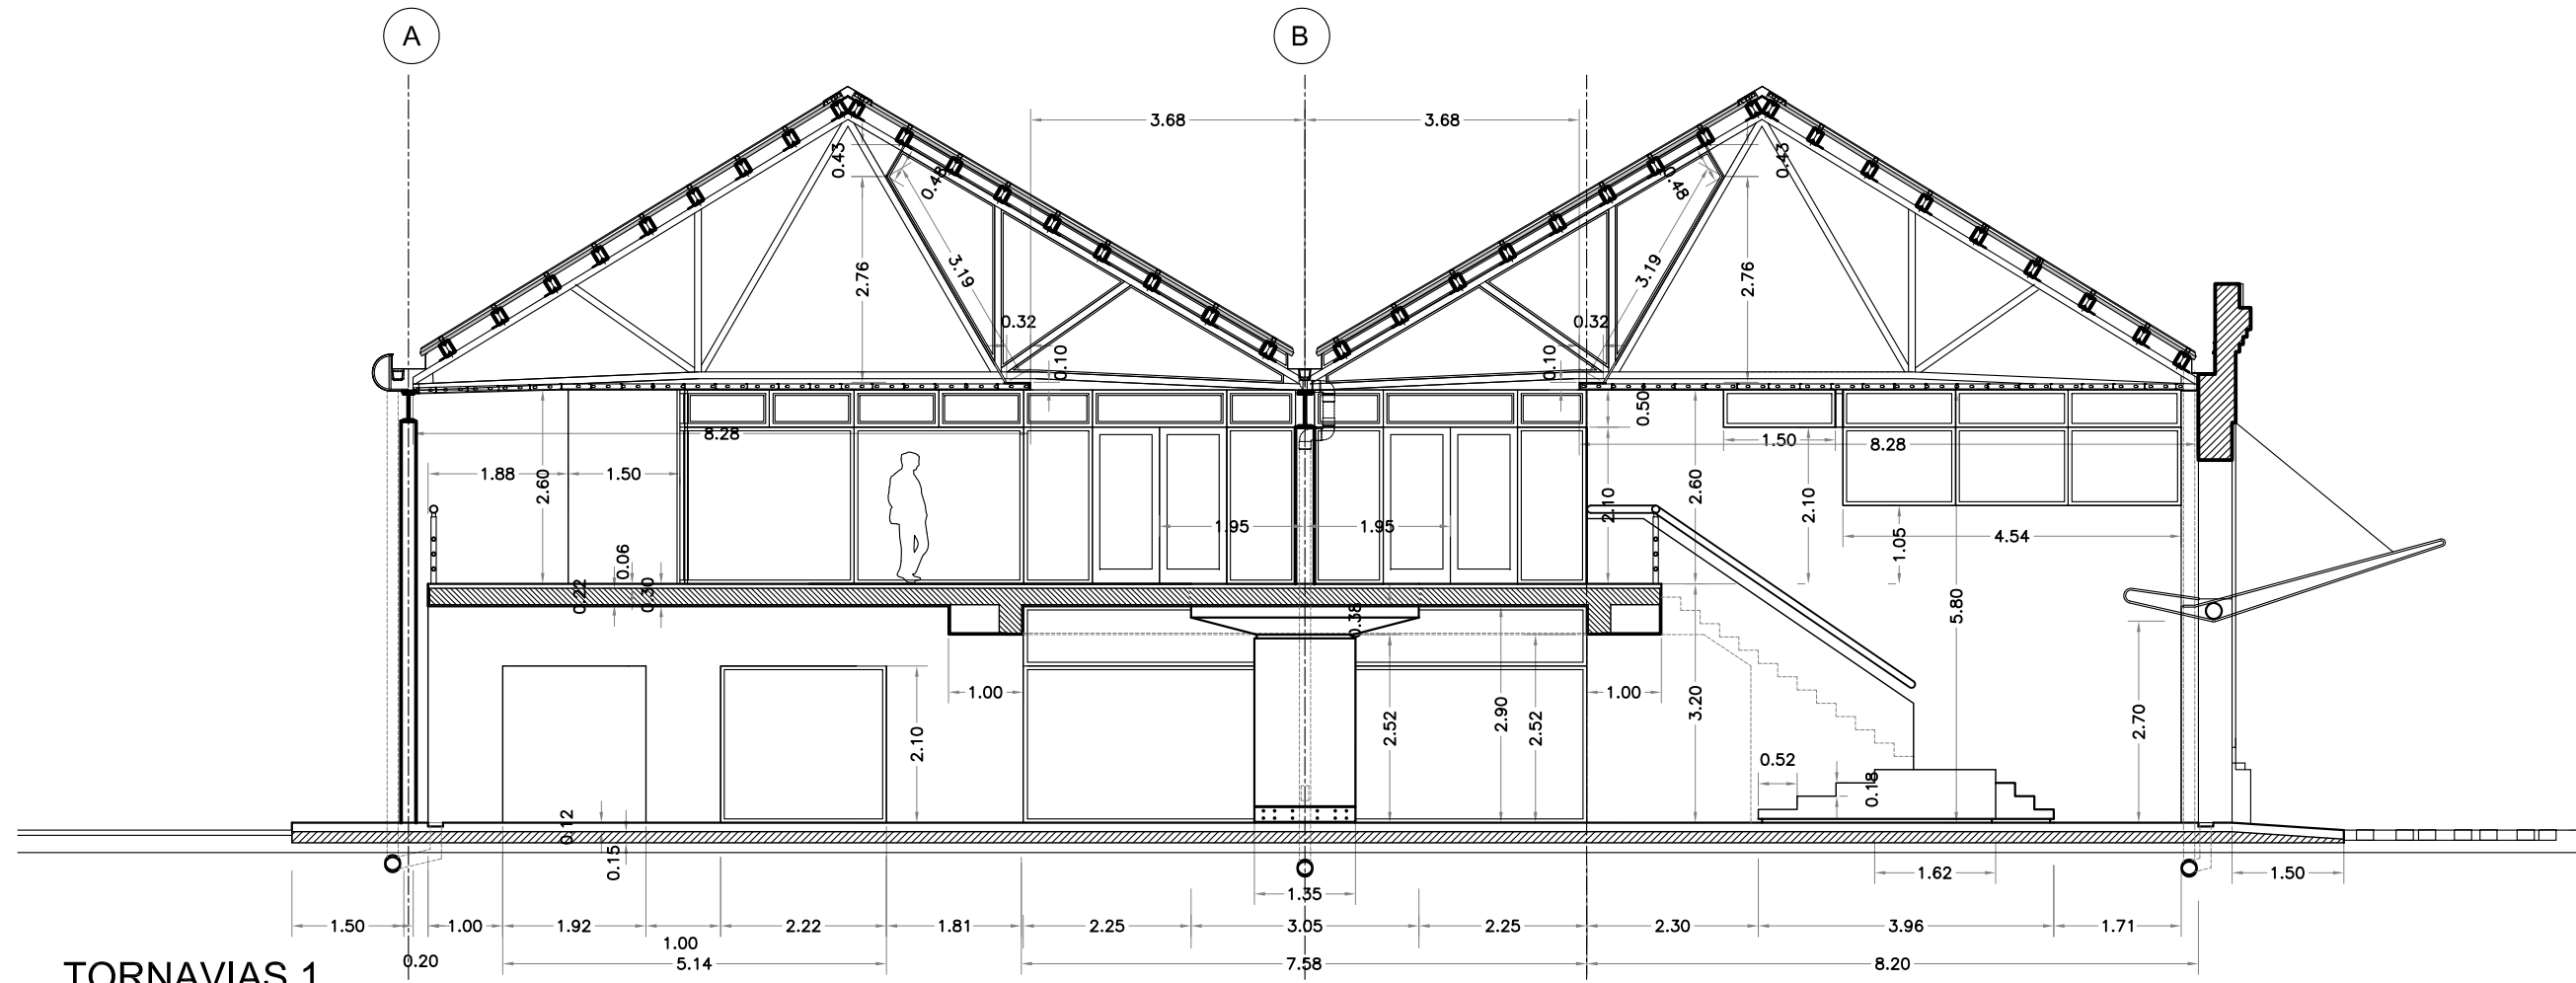

TORNAVIAS 1
CORTE TRANSVERSAL

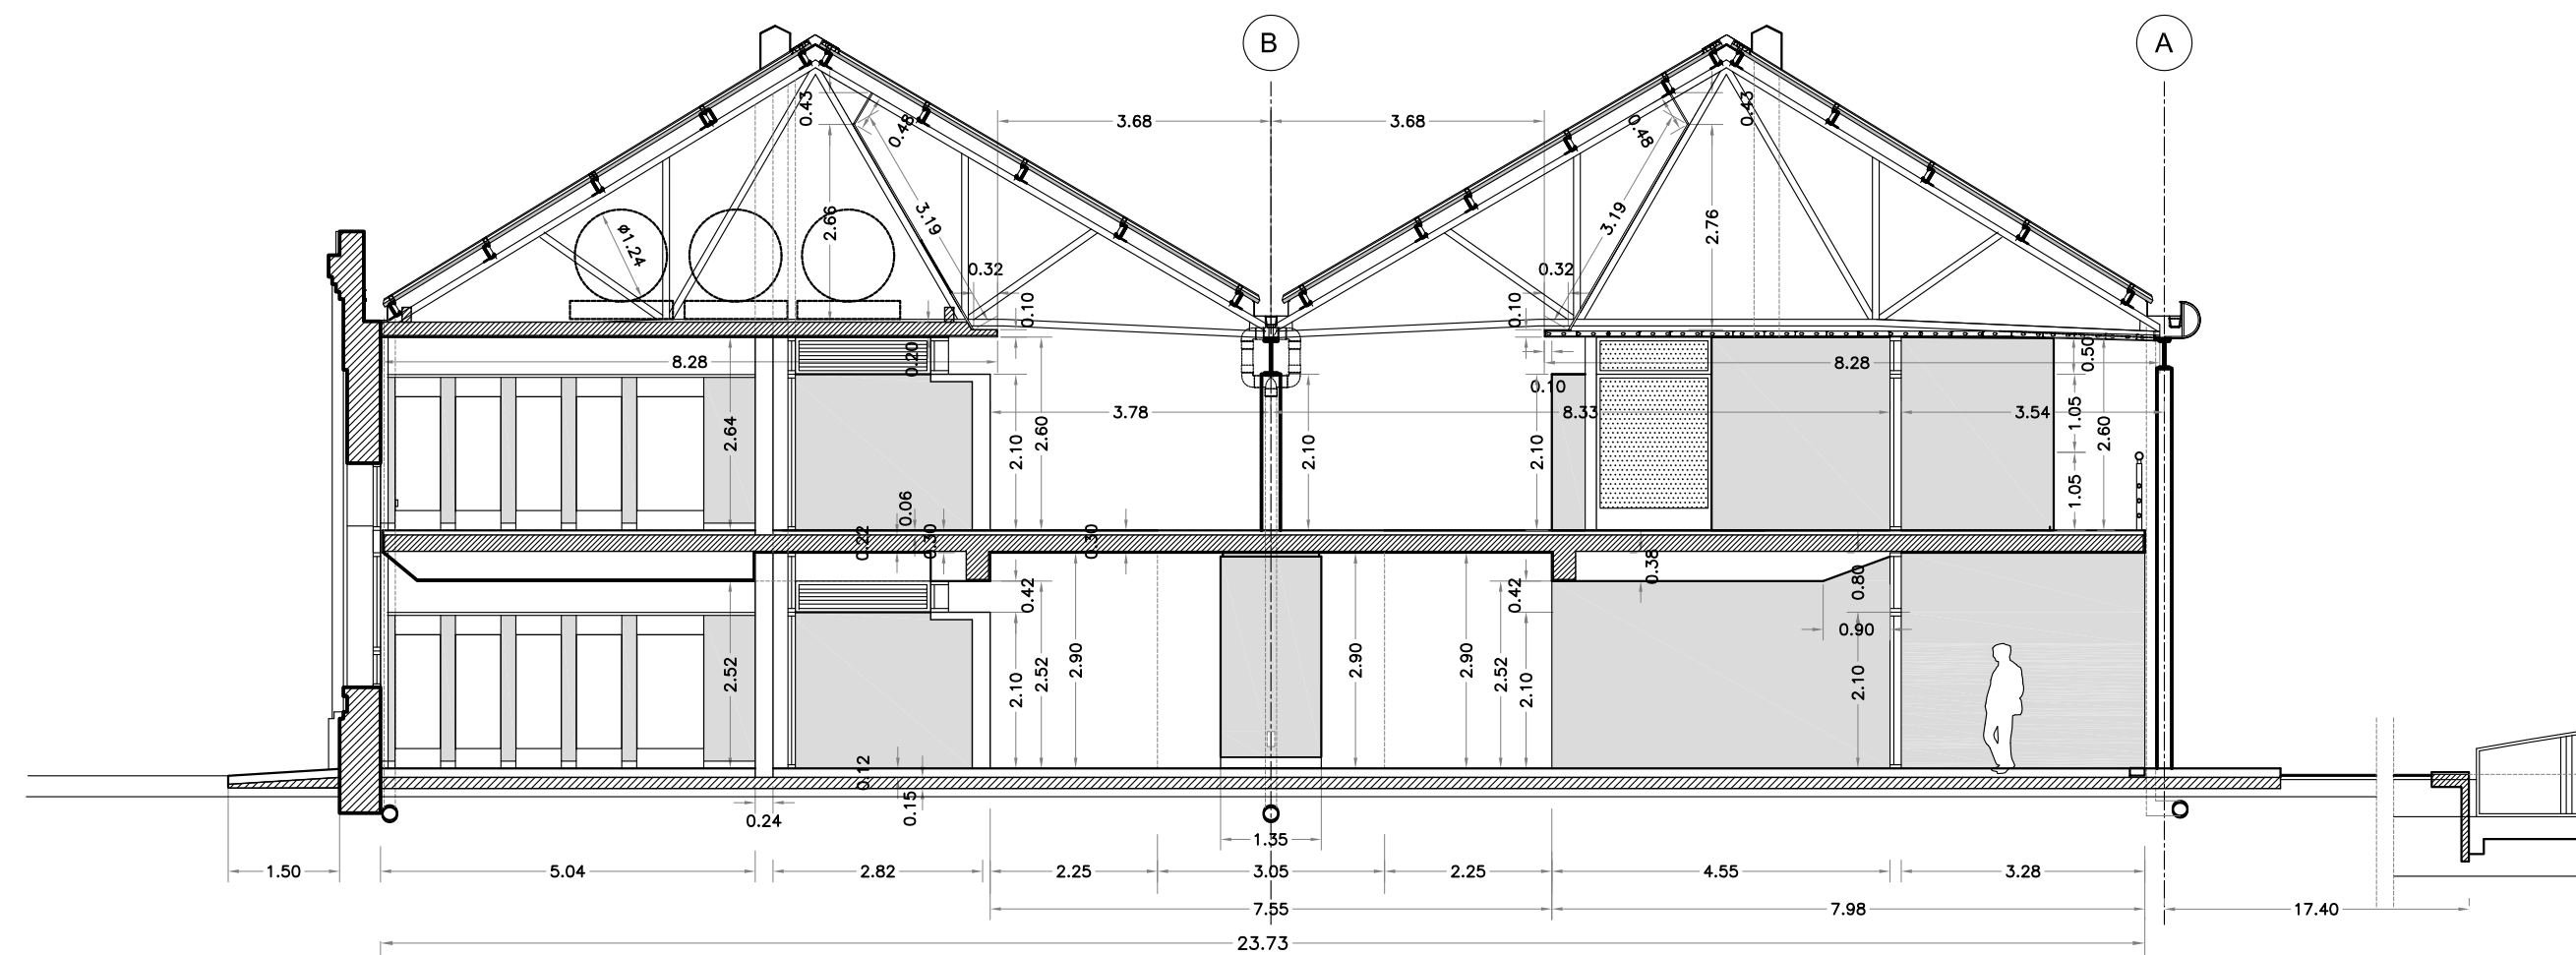

TORNAVIAS 2
CORTE TRANSVERSAL