


CORONA DEL TORNAVIAS

PINTURA GENERAL

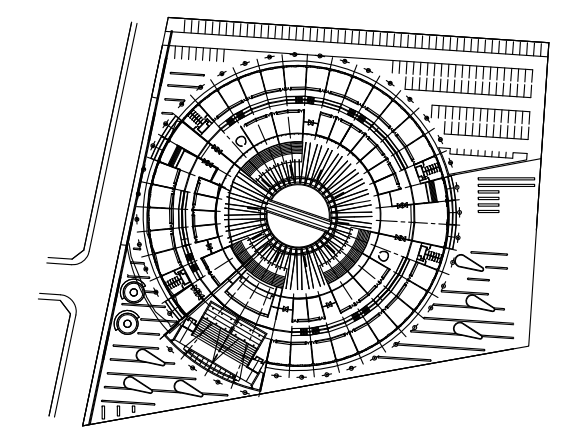

MASTER PLAN UNIVERSITARIO
DE LA FUENTE Fabian, PIERONI Raul,
RADDAVERO Guillermo, OGHIEVSKI Marta . arquitectos

PROYECTO EDILICIO
DE LA FUENTE Fabian, PIERONI Raul,
RADDAVERO Guillermo, OGHIEVSKI Marta . arquitectos

DIRECCION DE OBRA
PIERONI Raul . arquitecto


ARQUITECTURA

EMISION
MAYO 2017


CORTES

PLANO Nº
AR-05

| | | | | | |
|----------|-----------------|--------|---------------------|--------|-----------------------|
| PROYECTO | ESCALA 1:100 | REVISO | ESTADO DOCUMENTO | DIBUJO | ARCHIVO PTC-AR.dwg |
|----------|-----------------|--------|---------------------|--------|-----------------------|

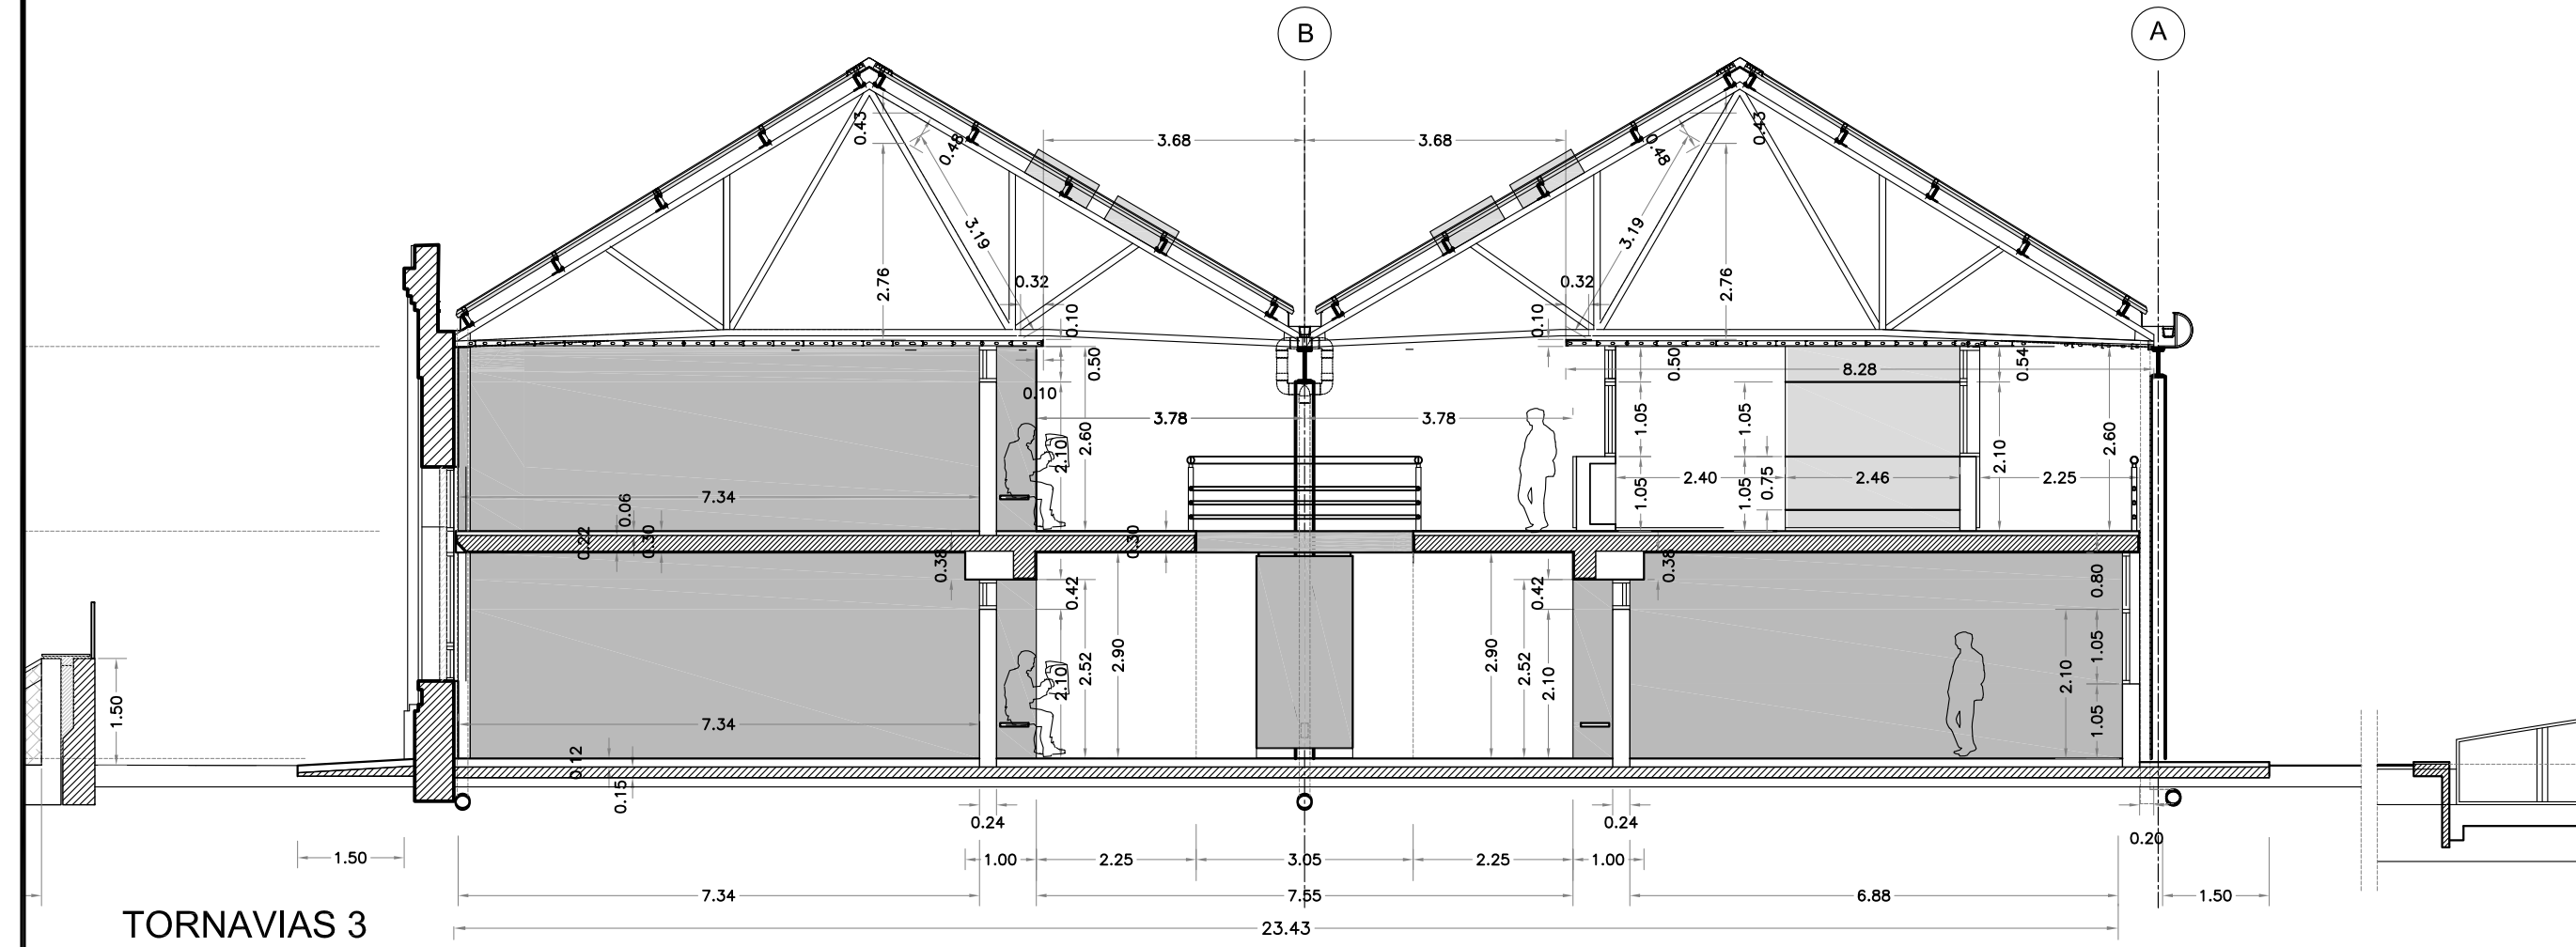

TORNAVIAS 3
CORTE TRANSVERSAL

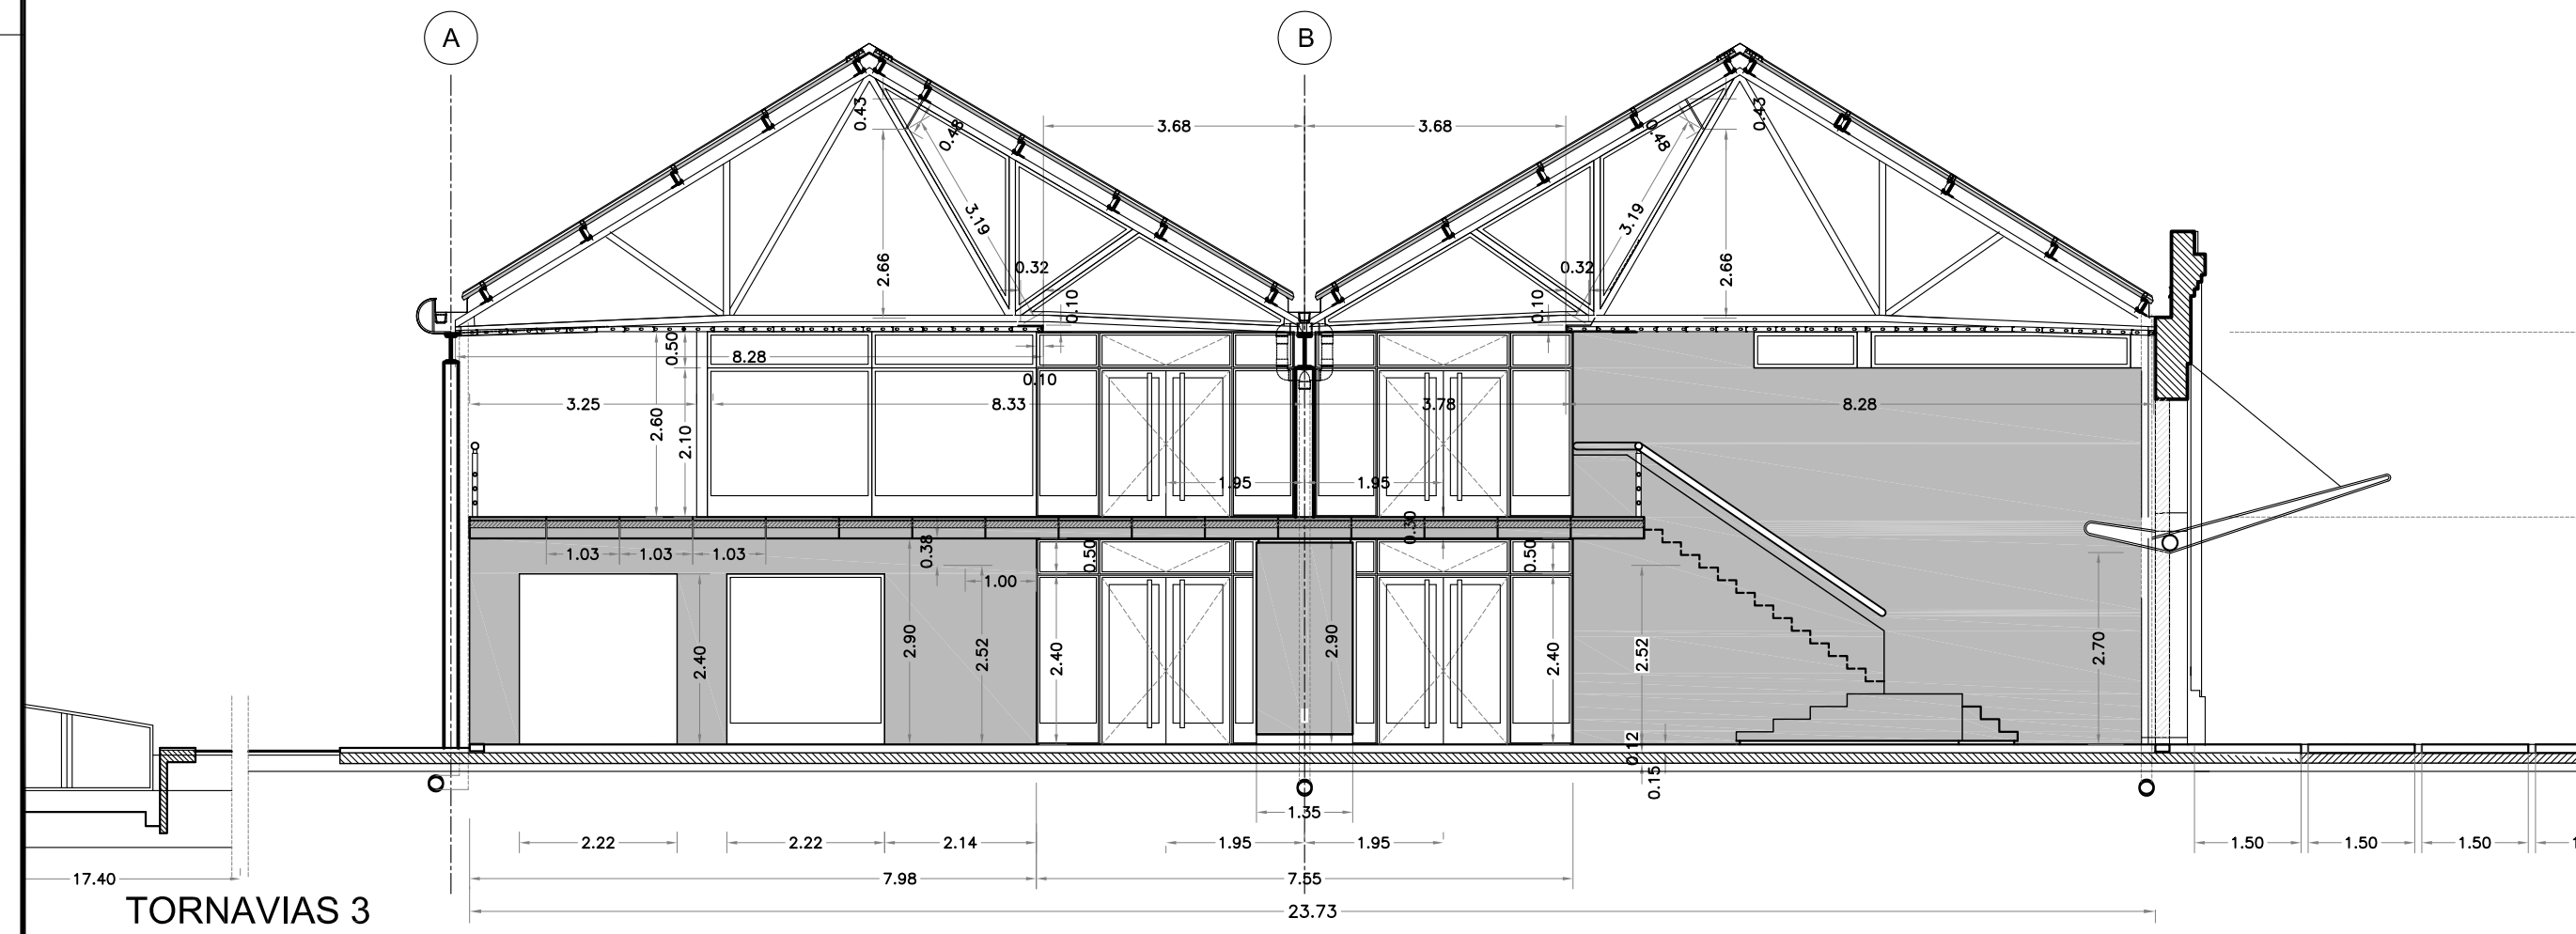

TORNAVIAS 3
CORTE TRANSVERSAL