
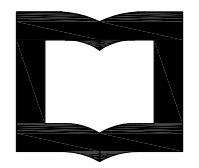
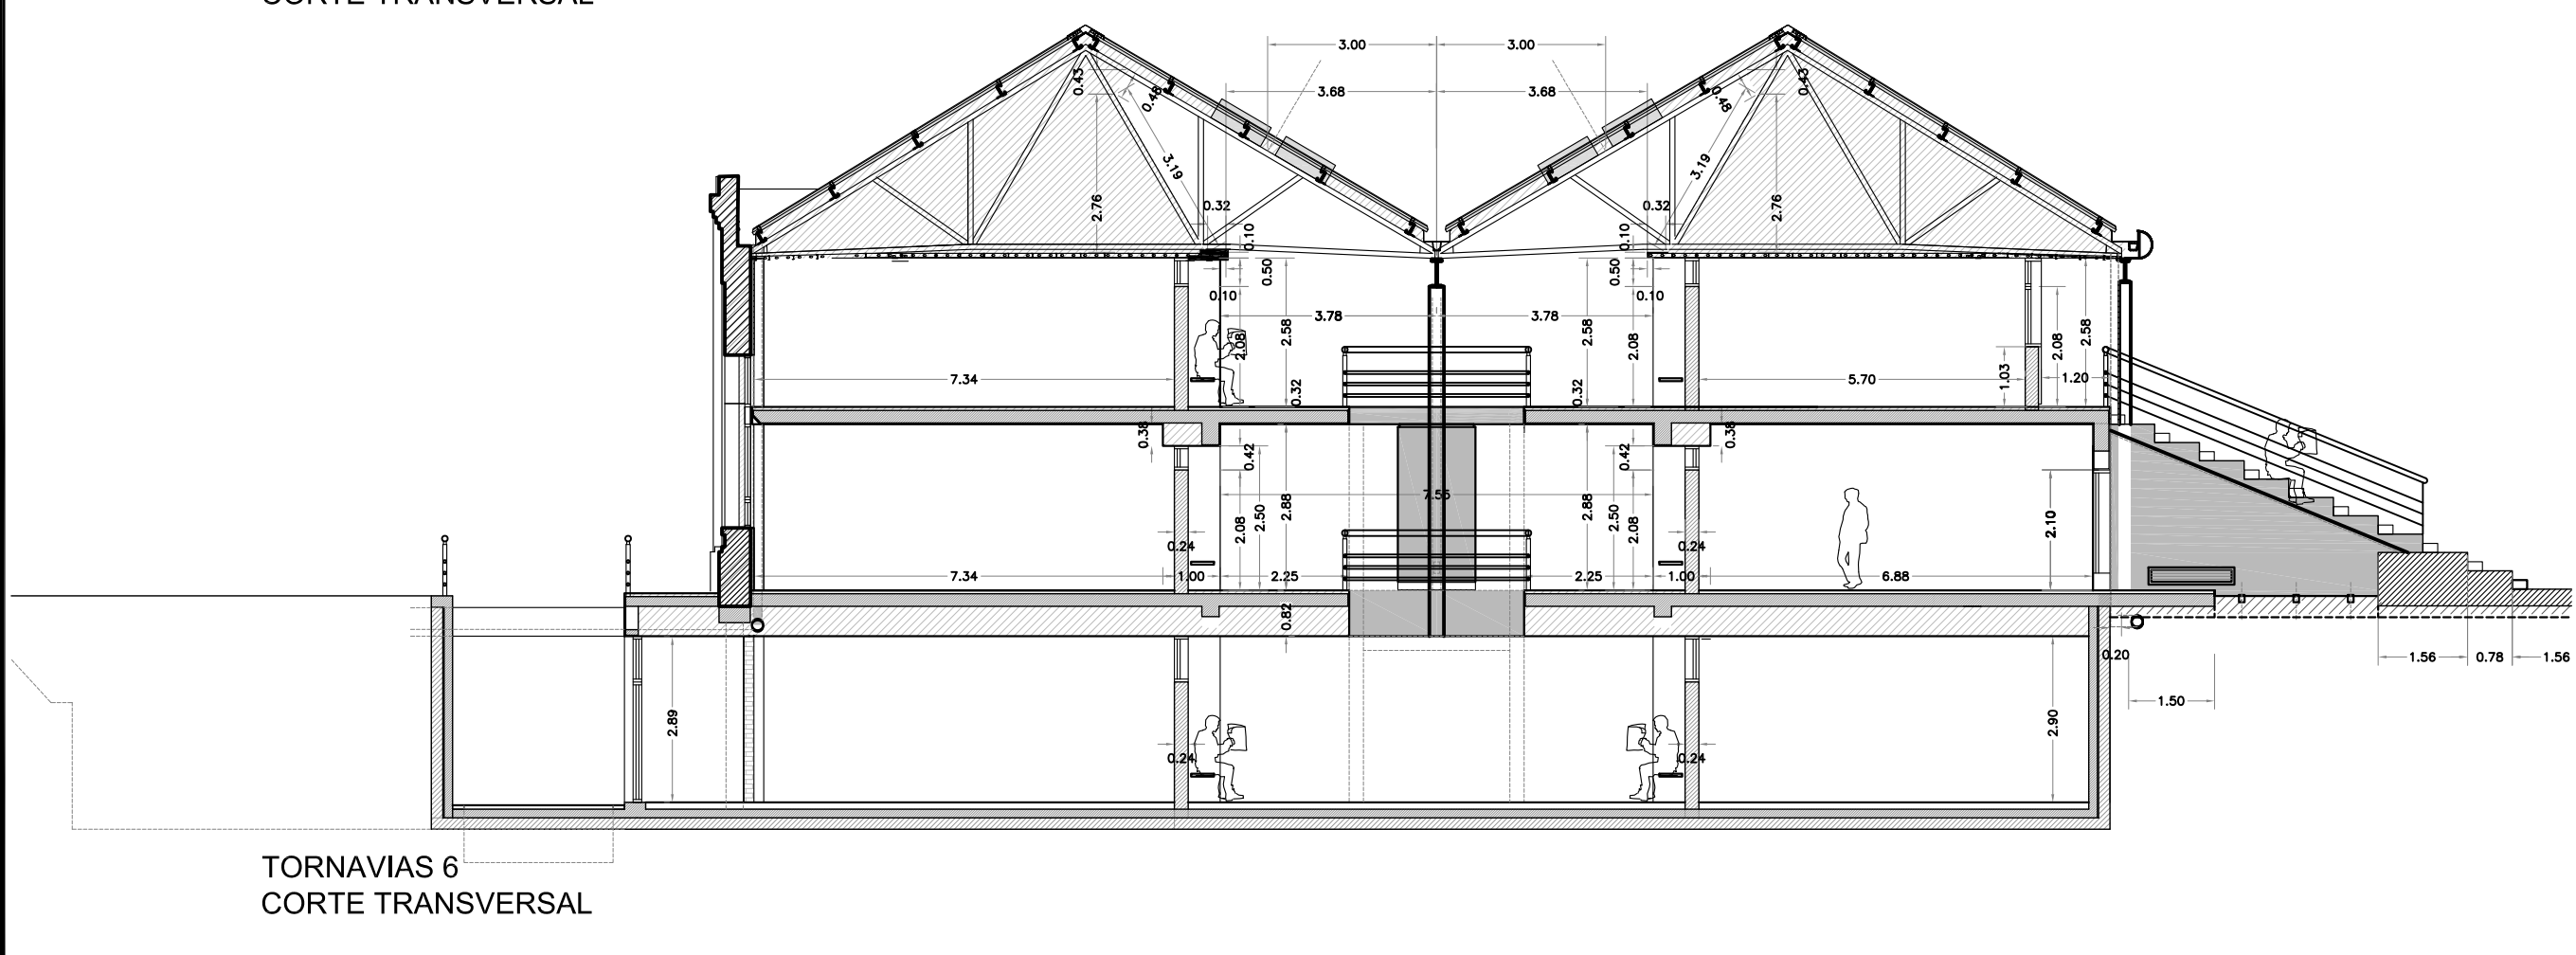



ESC. PLOTEO
DOCUMENTO
FORMATO DE HOJA

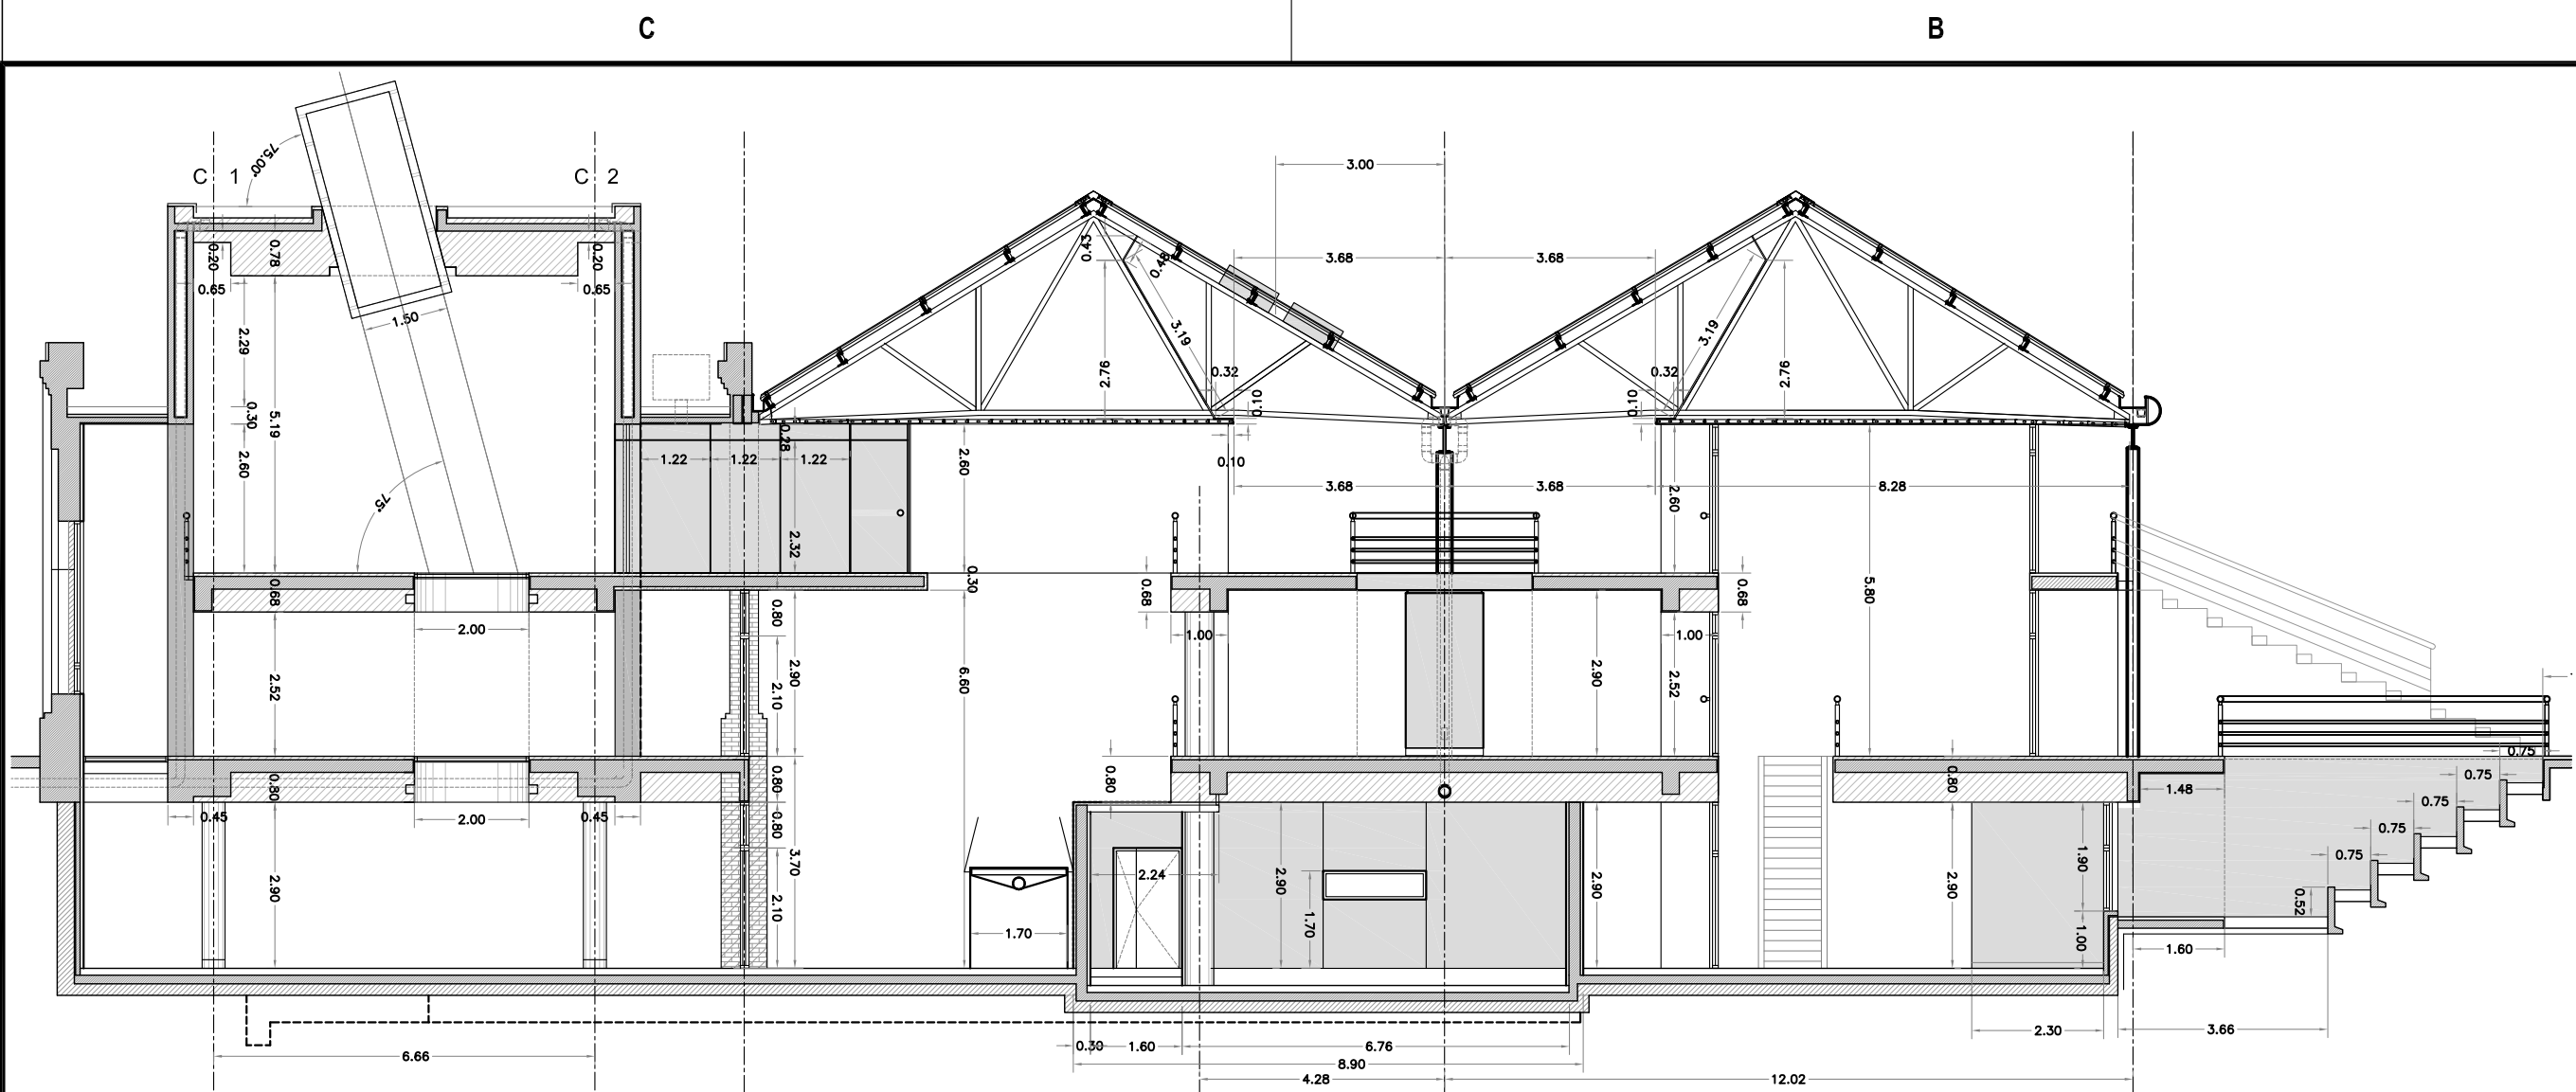

UNSAM
UNIVERSIDAD
NACIONAL DE
SAN MARTIN

CORONA DEL TORNAVIAS

PINTURA GENERAL

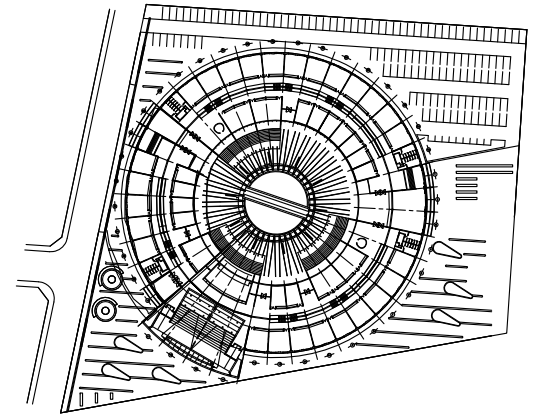

MASTER PLAN UNIVERSITARIO
DE LA FUENTE Fabian, PIERONI Raul,
RADDAVERO Guillermo, OGHIEVSKI Marta . arquitectos

PROYECTO EDILICIO
DE LA FUENTE Fabian, PIERONI Raul,
RADDAVERO Guillermo, OGHIEVSKI Marta . arquitectos

DIRECCION DE OBRA
PIERONI Raul . arquitecto

ARQUITECTURA

EMISION
MAYO 2017

CORTES

PLANO N°
AR-06

PROYECTO	ESCALA 1:125	REVISO	ESTADO DOCUMENTO	DIBUJO	ARCHIVO PTC-AR.dwg
----------	-----------------	--------	---------------------	--------	-----------------------



UNSAM
UNIVERSIDAD
NACIONAL DE
SAN MARTIN