

C

B


A



UNSAM
UNIVERSIDAD
NACIONAL DE
SAN MARTIN

CORONA DEL TORNAVIAS

REPARACION DE SANITARIOS

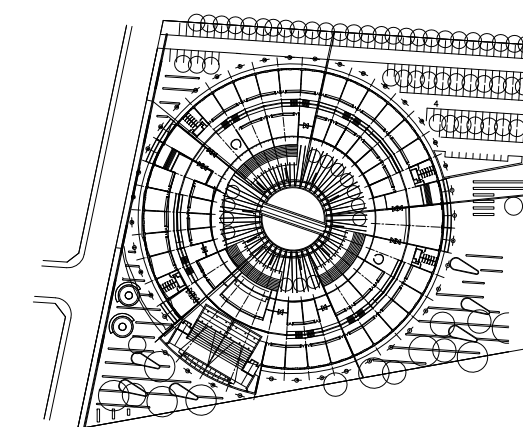

MASTER PLAN UNIVERSITARIO
DE LA FUENTE Fabian, PIERONI Raul,
RADDAVERO Guillermo, OGHIEVSKI Marta . arquitectos

PROYECTO EDILICIO
DE LA FUENTE Fabian, PIERONI Raul,
RADDAVERO Guillermo, OGHIEVSKI Marta . arquitectos

DIRECCION DE OBRA
PIERONI Raul . arquitecto


ARQUITECTURA

EMISION
ABRIL 2017

PLANTA SUBSUELO

PLANO N°
AR-01

PROYECTO	ESCALA 1:500	REVISO	ESTADO DOCUMENTO	DIBUJO	ARCHIVO ST-AR.dwg
----------	-----------------	--------	---------------------	--------	----------------------

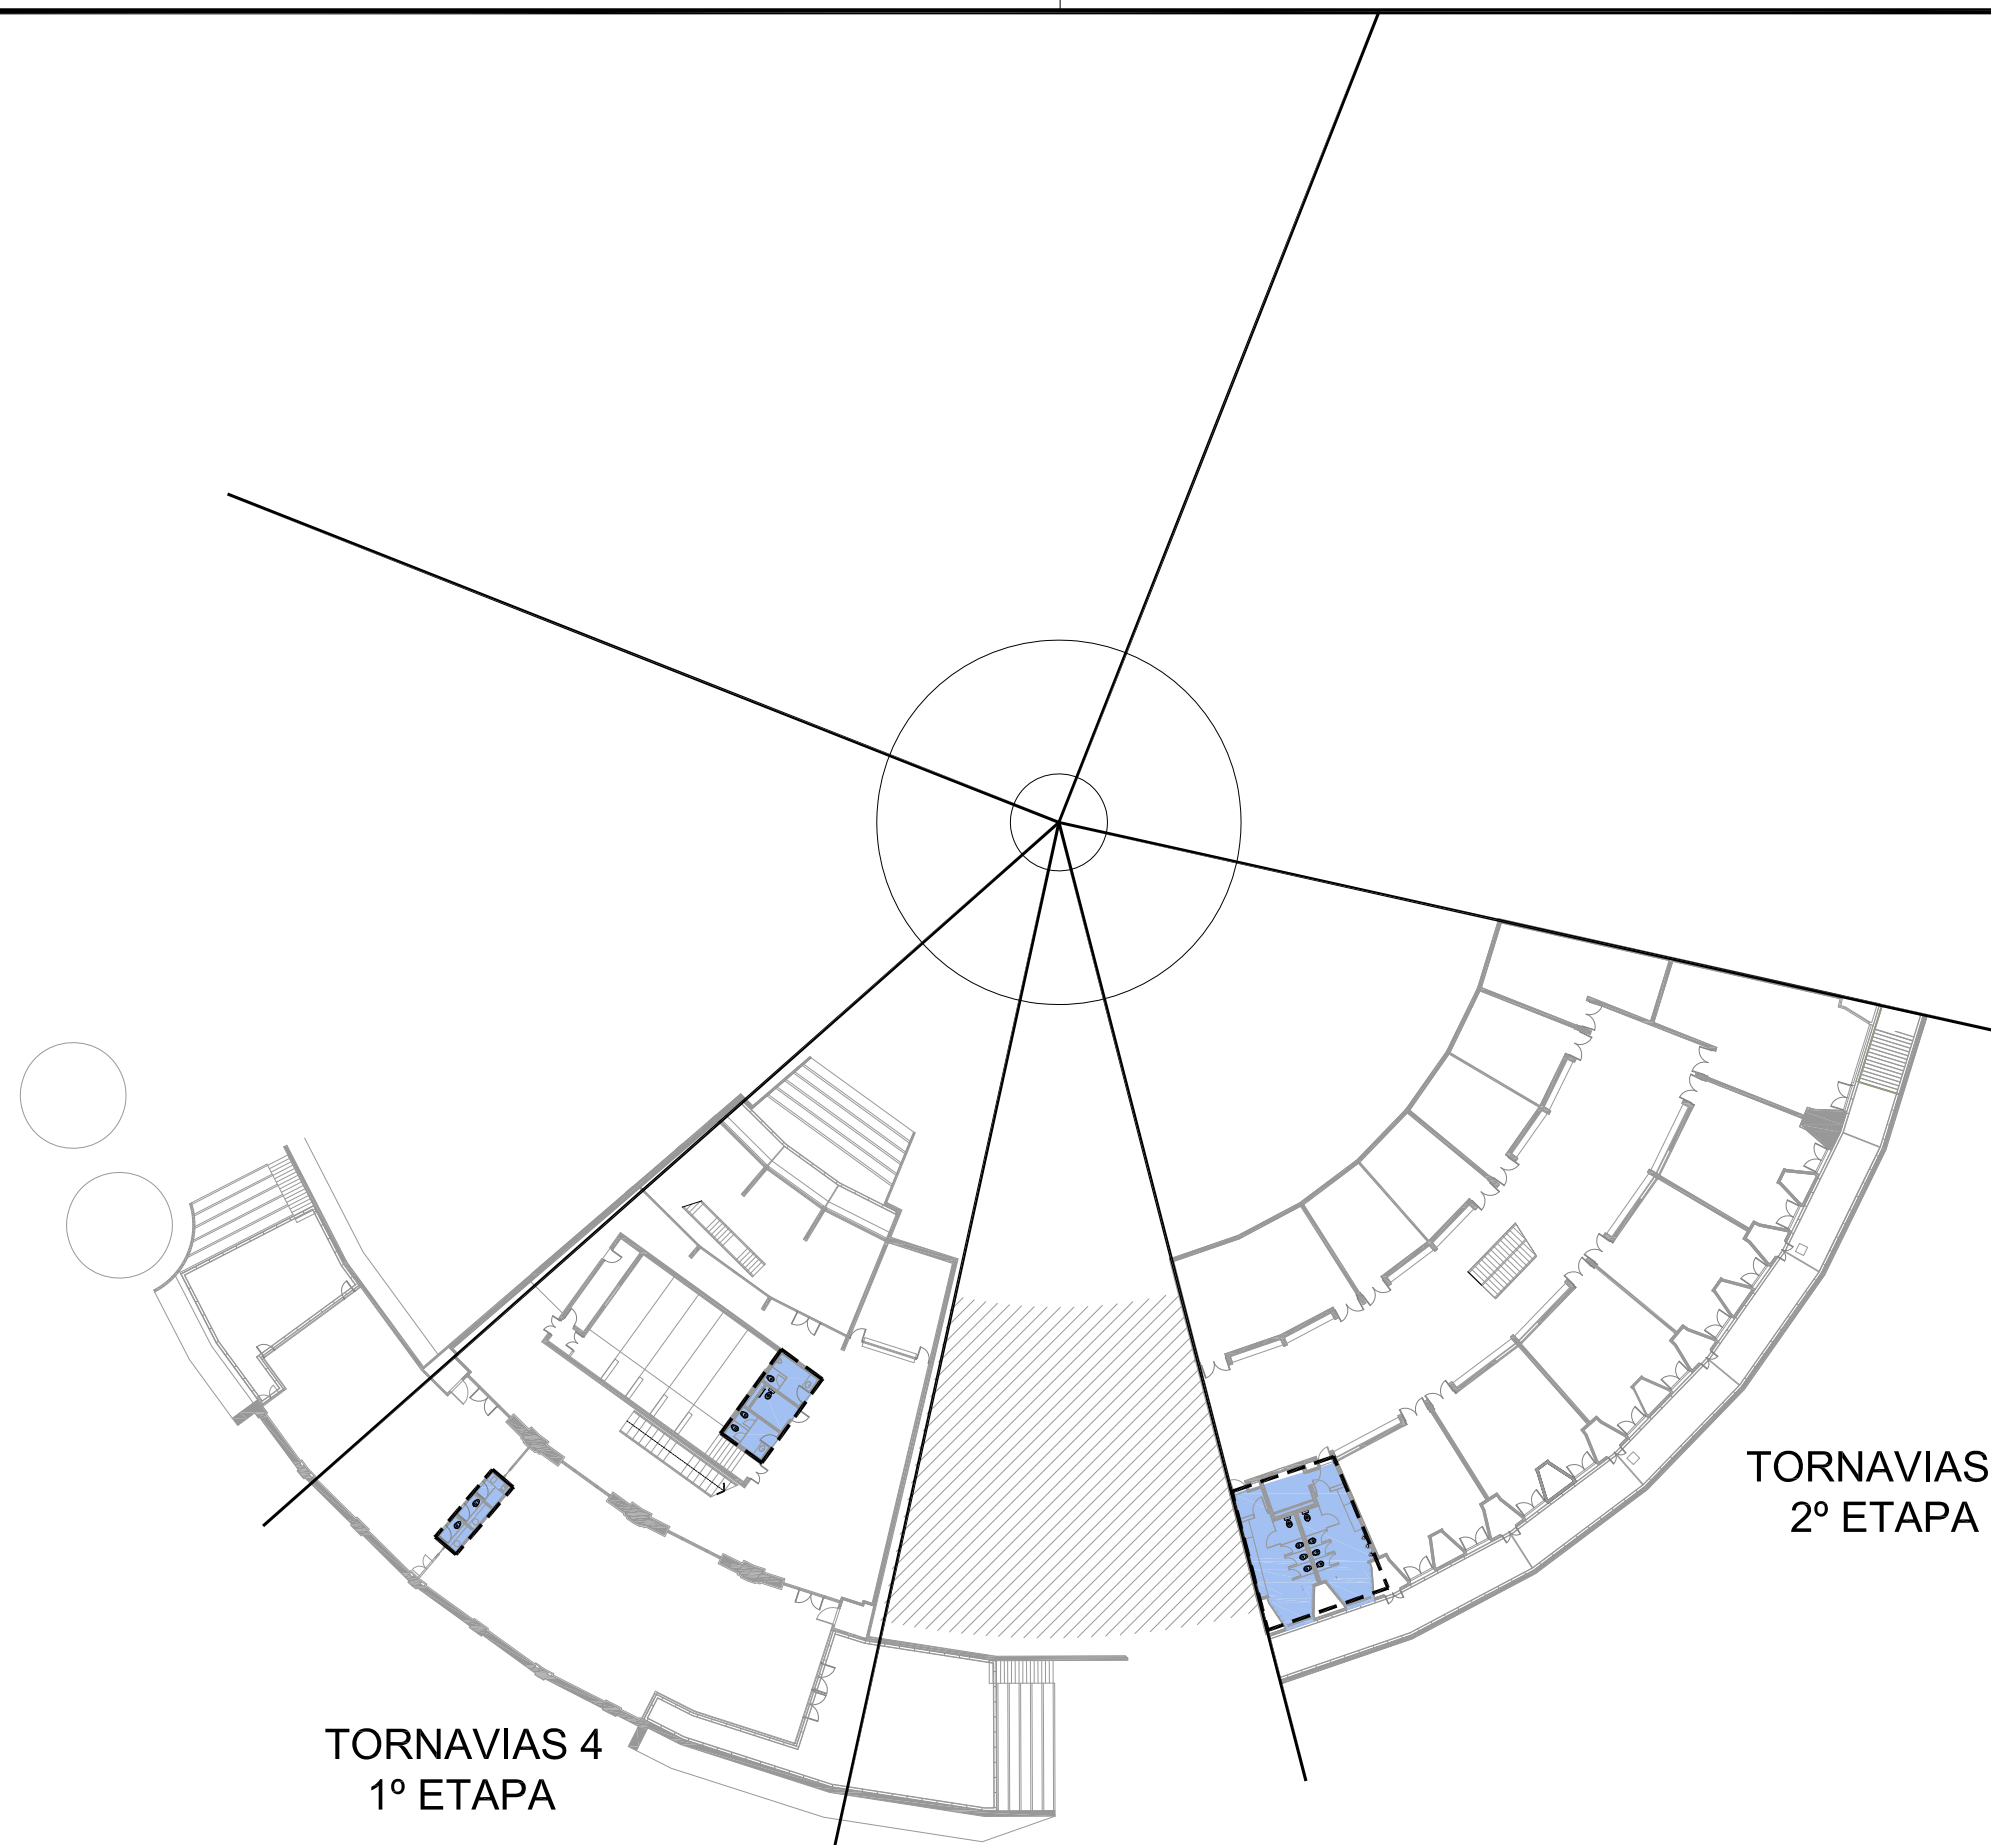

TORNAVIAS 4
1º ETAPA

TORNAVIAS 6
2º ETAPA

C

B

A

ESC. PLOTEO
DOCUMENTO
FORMATO DE HOJA

UNSAM
UNIVERSIDAD
NACIONAL DE
SAN MARTIN

