


# CORONA DEL TORNAVIAS

## REPARACION DE SANITARIOS

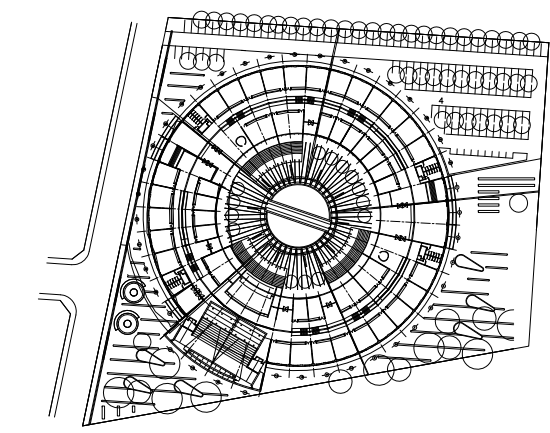

**MASTER PLAN UNIVERSITARIO**  
DE LA FUENTE Fabian, PIERONI Raul,  
RADDAVERO Guillermo, OGHIEVSKI Marta . arquitectos

**PROYECTO EDILICIO**  
DE LA FUENTE Fabian, PIERONI Raul,  
RADDAVERO Guillermo, OGHIEVSKI Marta . arquitectos


**DIRECCION DE OBRA**  
PIERONI Raul . arquitecto

ARQUITECTURA  
DETALLES BAÑOS  
PLANTA

EMISION  
ABRIL 2017

PLANO Nº  
AR-04

PROYECTO	ESCALA 1:50	REVISO	ESTADO DOCUMENTO	DIBUJO	ARCHIVO ST-AR.dwg
----------	----------------	--------	---------------------	--------	----------------------

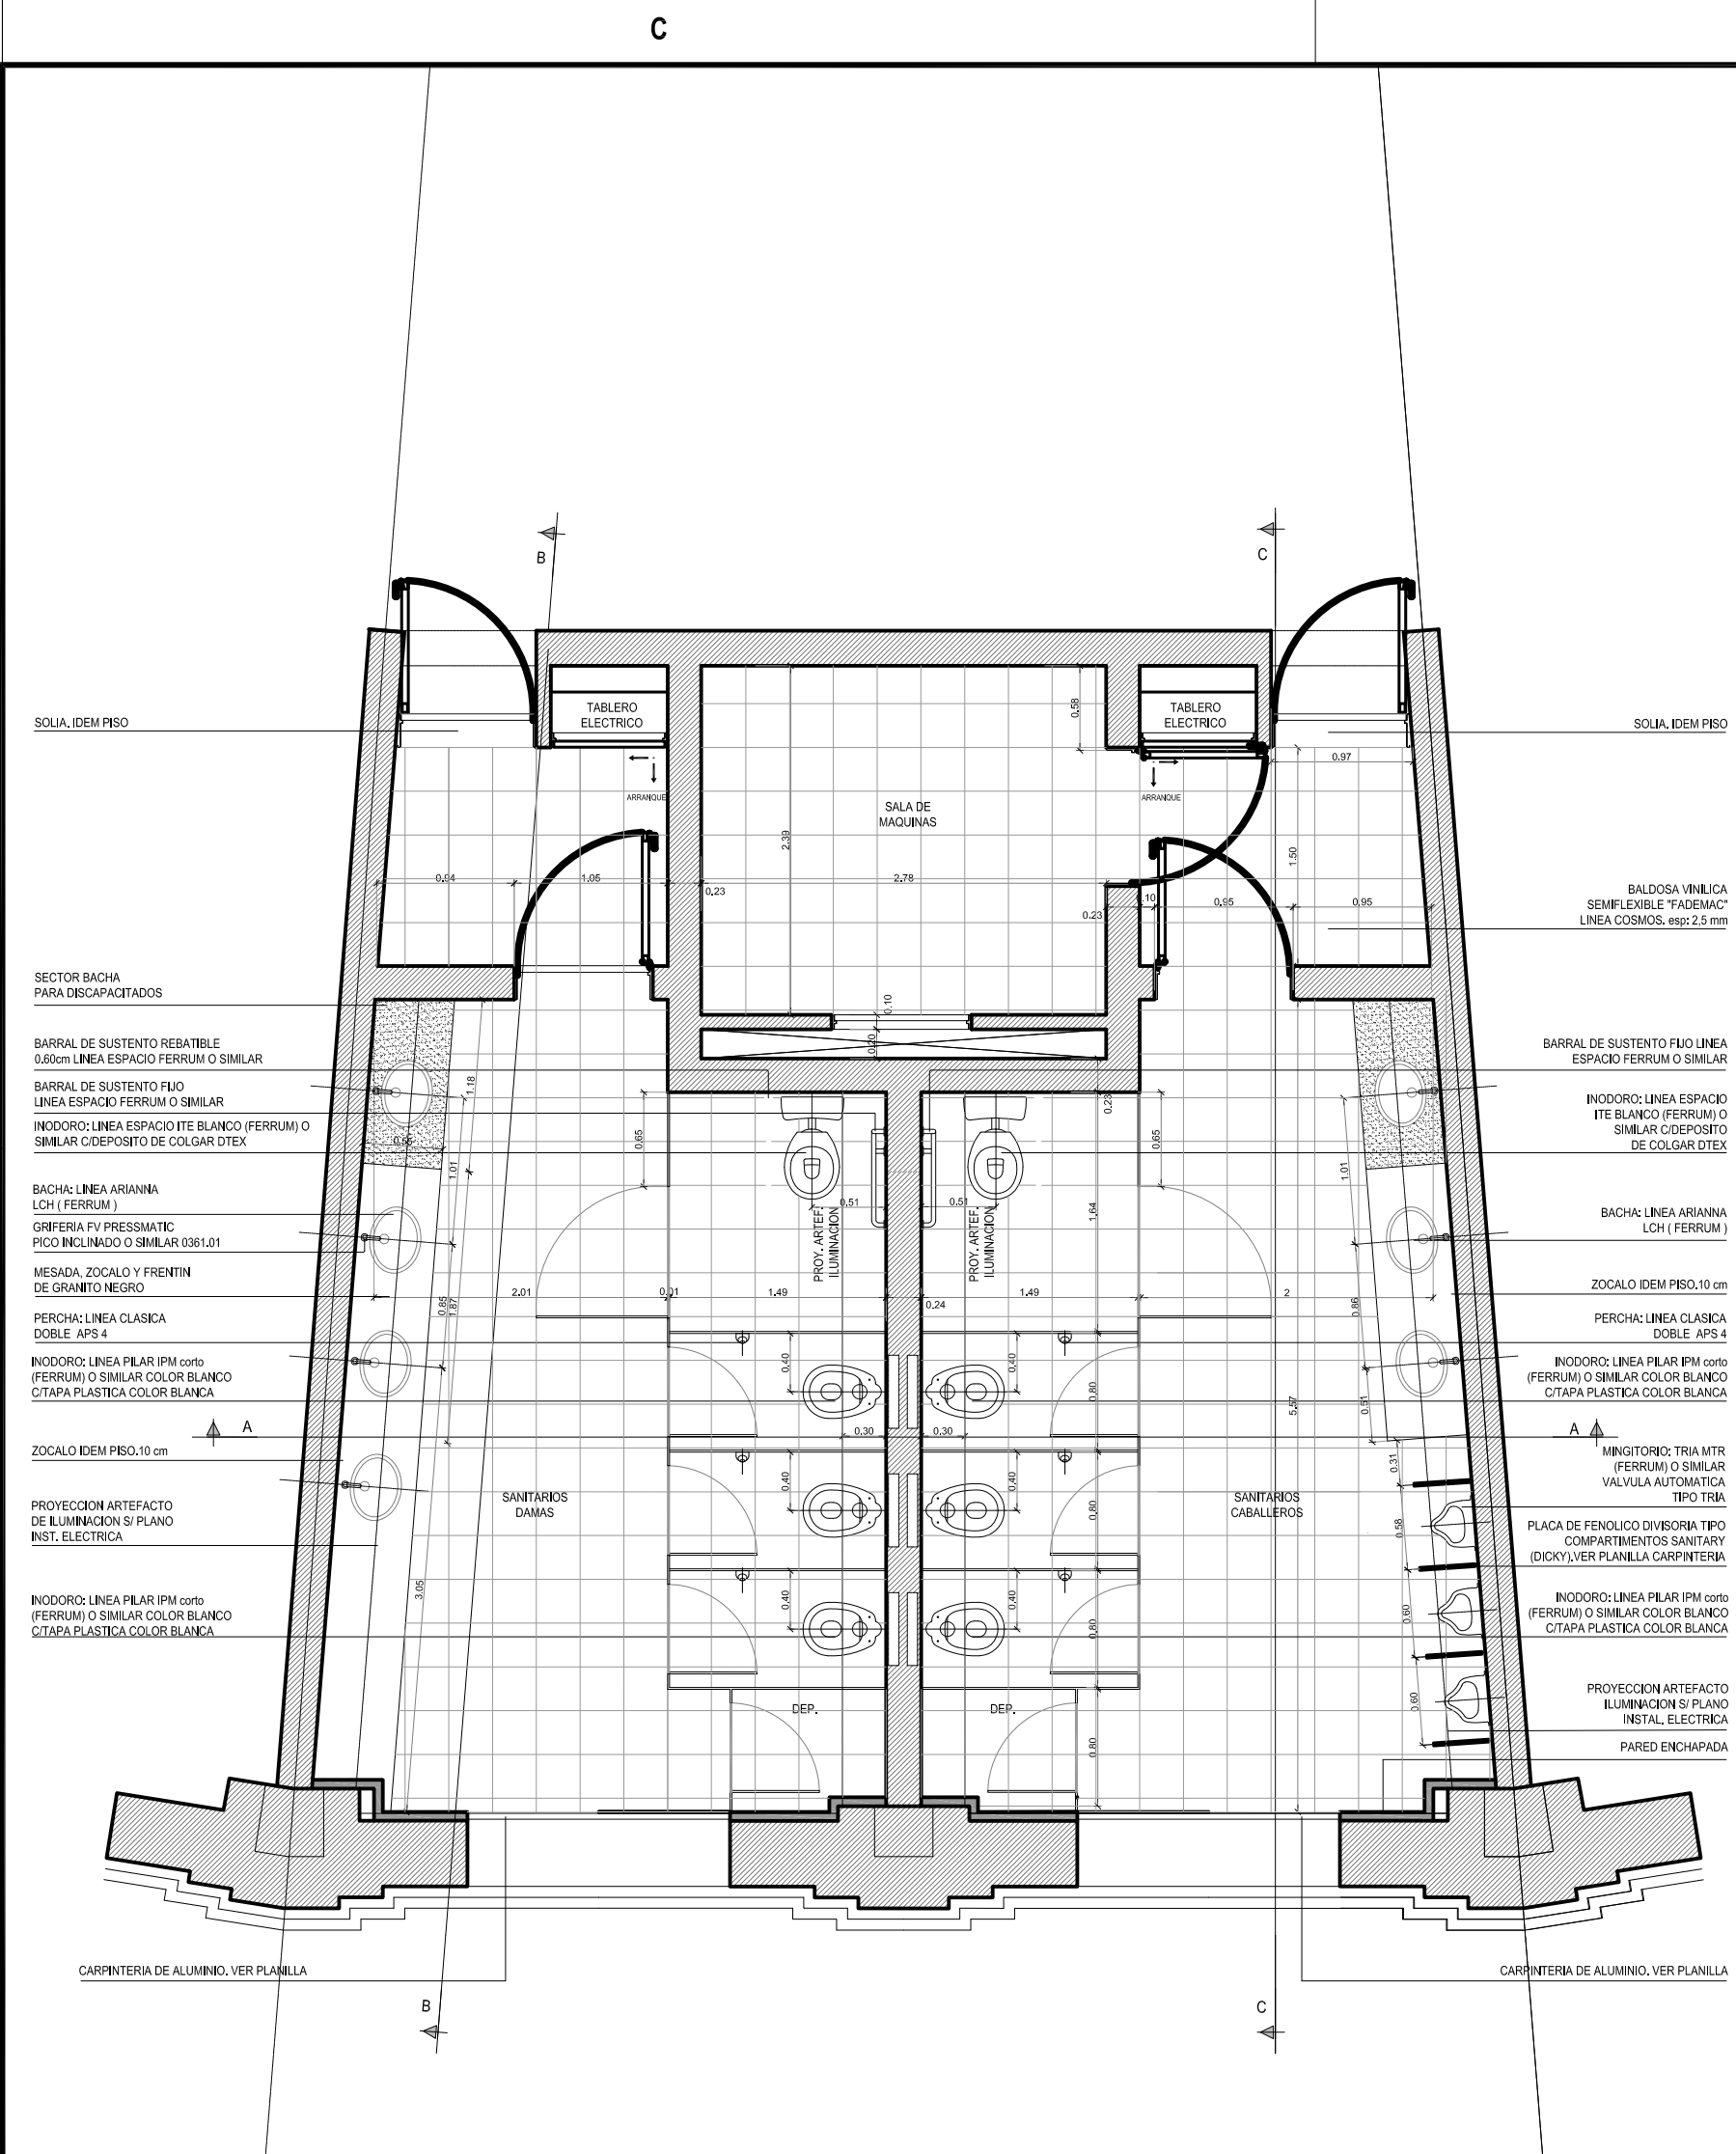

**LOCAL SANITARIO DAMAS**

- ARTEFACTOS:  
3 INODOROS LINEA PILAR IPM CORTO COLOR BLANCO (FERRUM) O SIMILAR  
3 DEPOSITOS DE EMBUTIR  
1 INODORO LINEA ESPACIO ITE BLANCO (FERRUM) O SIMILAR CON DEPOSITO DE COLGAR DTEX  
3 TAPAS PLASTICAS COLOR BLANCO  
3 DEPOSITOS IDEAL TERMOPLAST DE 12 lbs P/ EMBUTIR EN TABIQUES  
4 BACHAS LINEA ARIANNA LCH (FERRUM)

- GRIFERIA:  
4 LLAVES AUTOM. PILAVATORIO INCLINADA LINEA PRESSMATIC DE FV O SIMILAR 0361.01  
1 CANILLA DE SERVICIO DE BRONCE

- ACCESORIOS:  
4 PERCHAS LINEA CLASICA DOBLE APS 4  
1 ESPEJO 1.50x0.75

- SOLADO:  
PISO VINILICO, COLOR A DEFINIR

- REVESTIMIENTO:  
VENECIANO TIPO MURVI COLORES C14 - N05  
GUARDACANTOS DE ALUMINIO ANODIZADO NATURAL 10mm

- CIELORRASOS:  
SUSPENDIDO DE PLACAS DE ROCA DE YESO TIPO DURLOCK

- NOTAS:  
1- LAS CONEXIONES Y DESAGUES A LA VISTA SERAN RIGIDAS Y DE BRONCE CROMADAS

**LOCAL SANITARIO HOMBRES**

- ARTEFACTOS:  
3 INODOROS LINEA PILAR IPM CORTO COLOR BLANCO (FERRUM) O SIMILAR  
3 DEPOSITOS DE EMBUTIR  
1 INODORO LINEA ESPACIO ITE BLANCO (FERRUM) O SIMILAR CON DEPOSITO DE COLGAR DTEX  
3 TAPAS PLASTICAS COLOR BLANCO  
3 DEPOSITOS IDEAL TERMOPLAST DE 12 lbs P/ EMBUTIR EN TABIQUES  
3 MINGITORIOS TRIA MTR (FERRUM) O SIMILAR CVALVULA AUTOMATICA TIPO TRIA  
3 BACHAS LINEA ARIANNA LCH (FERRUM)

- GRIFERIA:  
3 LLAVES AUTOM. PILAVATORIO INCLINADA LINEA PRESSMATIC DE FV O SIMILAR 0361.01  
1 CANILLA DE SERVICIO DE BRONCE

- ACCESORIOS:  
4 PERCHAS LINEA CLASICA DOBLE APS 4  
1 ESPEJO 1.50x0.75

- SOLADO:  
PISO VINILICO, COLOR A DEFINIR

- REVESTIMIENTO:  
VENECIANO TIPO MURVI COLORES C14 - N05  
GUARDACANTOS DE ALUMINIO ANODIZADO NATURAL 10mm

- CIELORRASOS:  
SUSPENDIDO DE PLACAS DE ROCA DE YESO TIPO DURLOCK

- NOTAS:  
1- LAS CONEXIONES Y DESAGUES A LA VISTA SERAN RIGIDAS Y DE BRONCE CROMADAS  
2- FLUJACION PANELES DIVISORIOS DE MINGITORIOS: GRAMPAS PERFIL ANGULO DE ALUMINIO 2"x 2" 6cm. ATORNILLADOS CON BULONES DE CABEZA CIEGA