




CORTE A - A

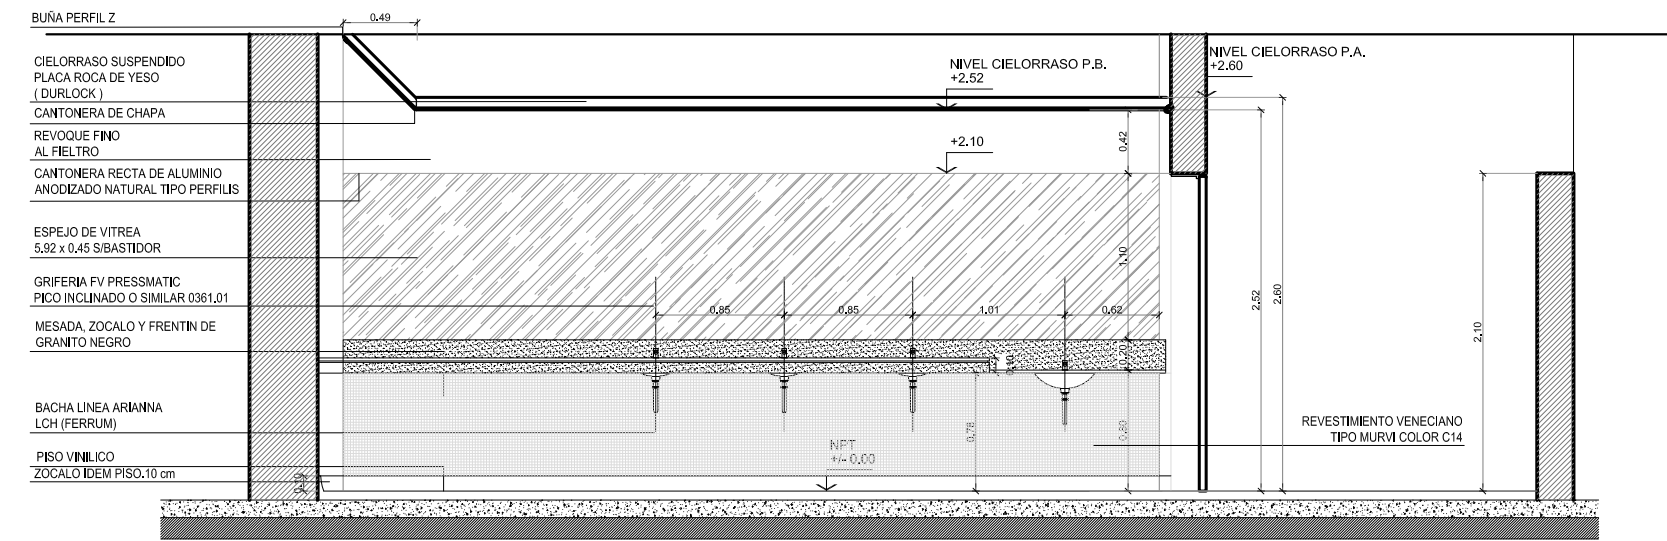

CORTE B - B

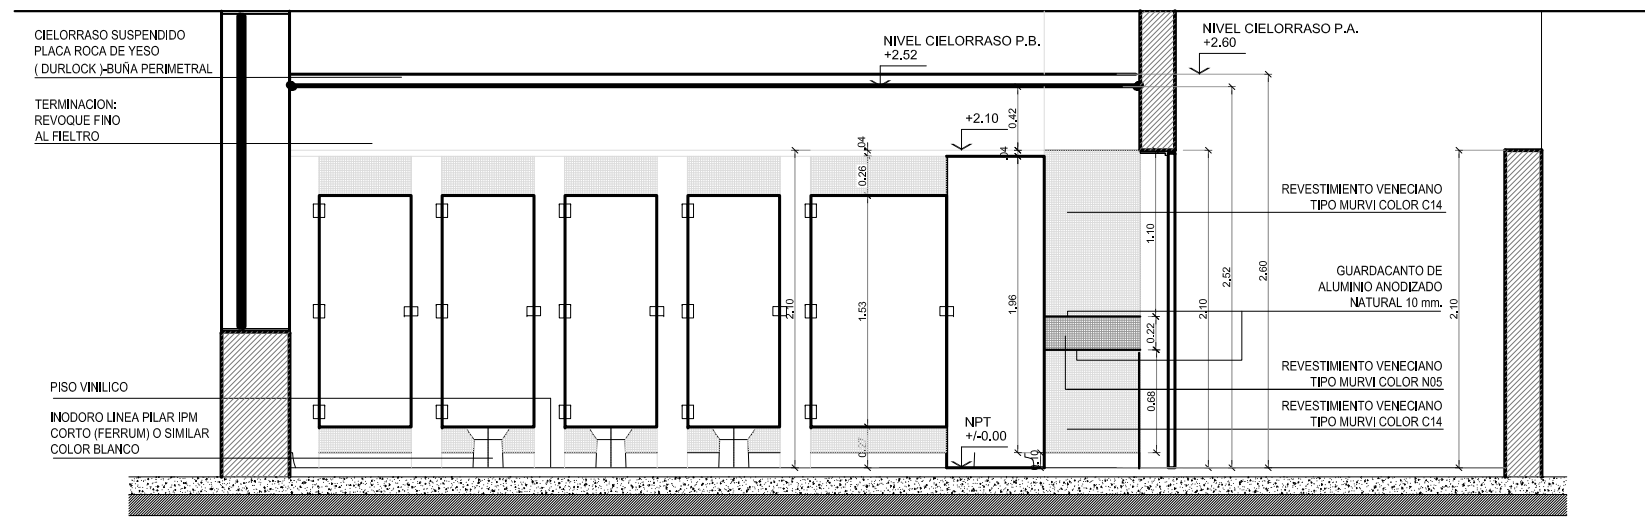


CORTE C - C

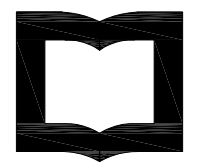

UNSAM
UNIVERSIDAD
NACIONAL DE
SAN MARTIN

CORONA DEL TORNAVIAS

REPARACION DE SANITARIOS

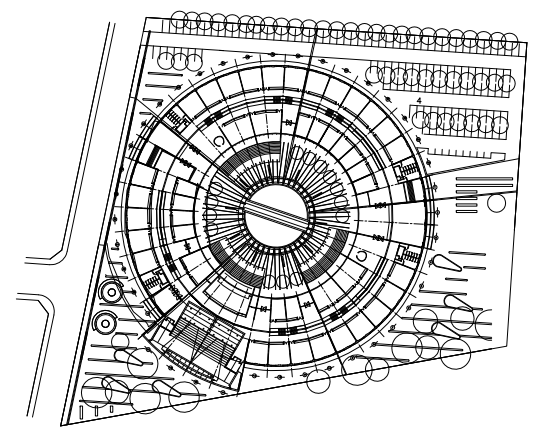

MASTER PLAN UNIVERSITARIO
DE LA FUENTE Fabian, PIERONI Raul,
RADDAVERO Guillermo, OGHIEVSKI Marta . arquitectos

PROYECTO EDILICIO
DE LA FUENTE Fabian, PIERONI Raul,
RADDAVERO Guillermo, OGHIEVSKI Marta . arquitectos

DIRECCION DE OBRA
PIERONI Raul . arquitecto

ARQUITECTURA

EMISION
ABRIL 2017

DETALLE BAÑOS
CORTES

PLANO Nº
AR-05

PROYECTO	ESCALA 1:50	REVISO	ESTADO DOCUMENTO	DIBUJO	ARCHIVO ST-AR.dwg
----------	----------------	--------	---------------------	--------	----------------------