

C

B


A



**UNSAM**  
UNIVERSIDAD  
NACIONAL DE  
SAN MARTIN

# CORONA DEL TORNAVIAS

## REPARACION DE SANITARIOS

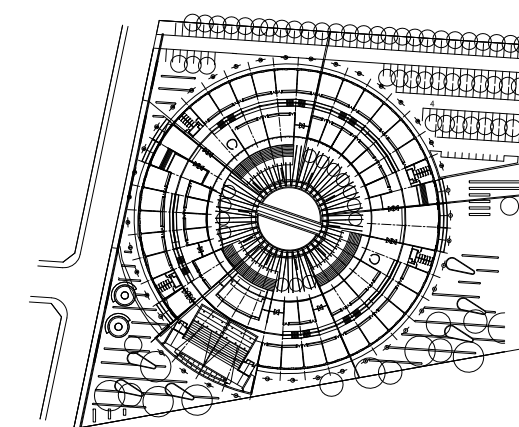

**MASTER PLAN UNIVERSITARIO**  
DE LA FUENTE Fabian, PIERONI Raul,  
RADDAVERO Guillermo, OGHIEVSKI Marta . arquitectos

**PROYECTO EDILICIO**  
DE LA FUENTE Fabian, PIERONI Raul,  
RADDAVERO Guillermo, OGHIEVSKI Marta . arquitectos

**DIRECCION DE OBRA**  
PIERONI Raul . arquitecto

LABORATORIO DE ANALISIS AMBIENTAL

EMISION  
MAYO 2017

PLANTA  
SECTOR A INTERVENIR

PLANO Nº  
AR-06

PROYECTO

ESCALA  
1:50

REVISO

ESTADO  
DOCUMENTO

DIBUJO

ARCHIVO  
T2-LAB.dwg

ESC. PLOTEO  
DOCUMENTO  
FORMATO DE HOJA



UNSAM  
UNIVERSIDAD  
NACIONAL DE  
SAN MARTIN



C

B

A

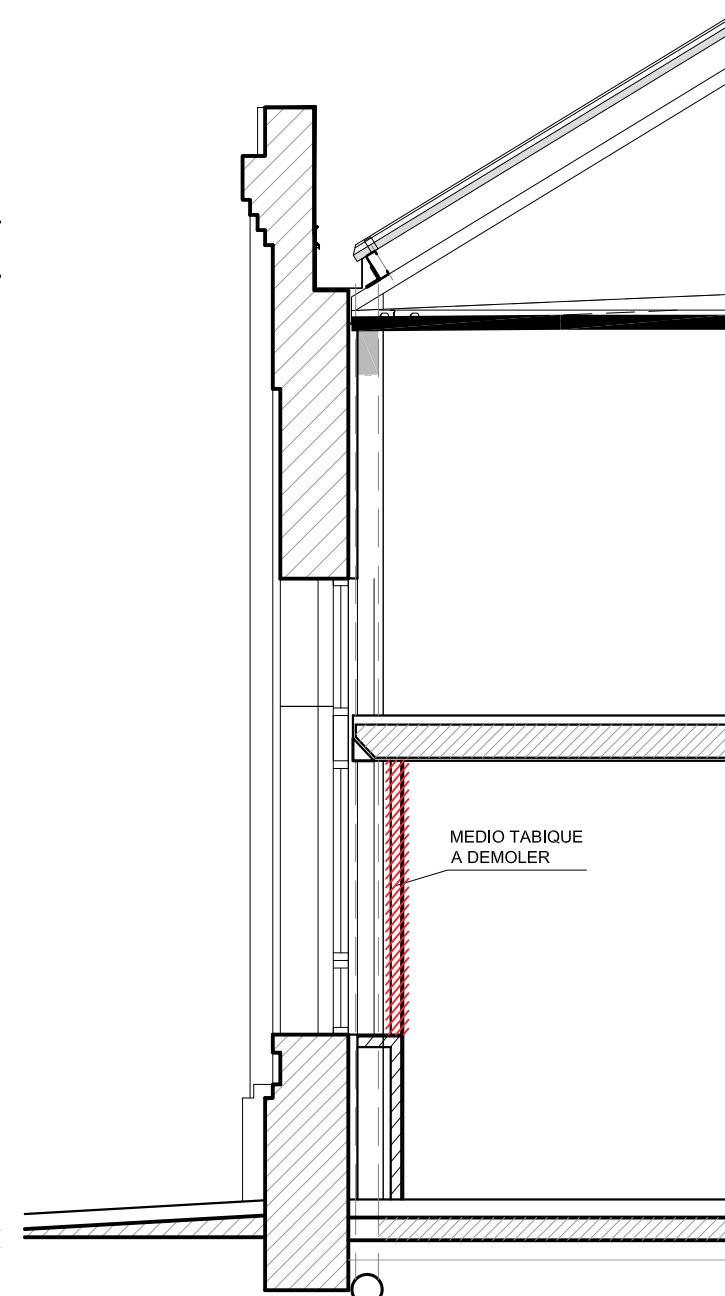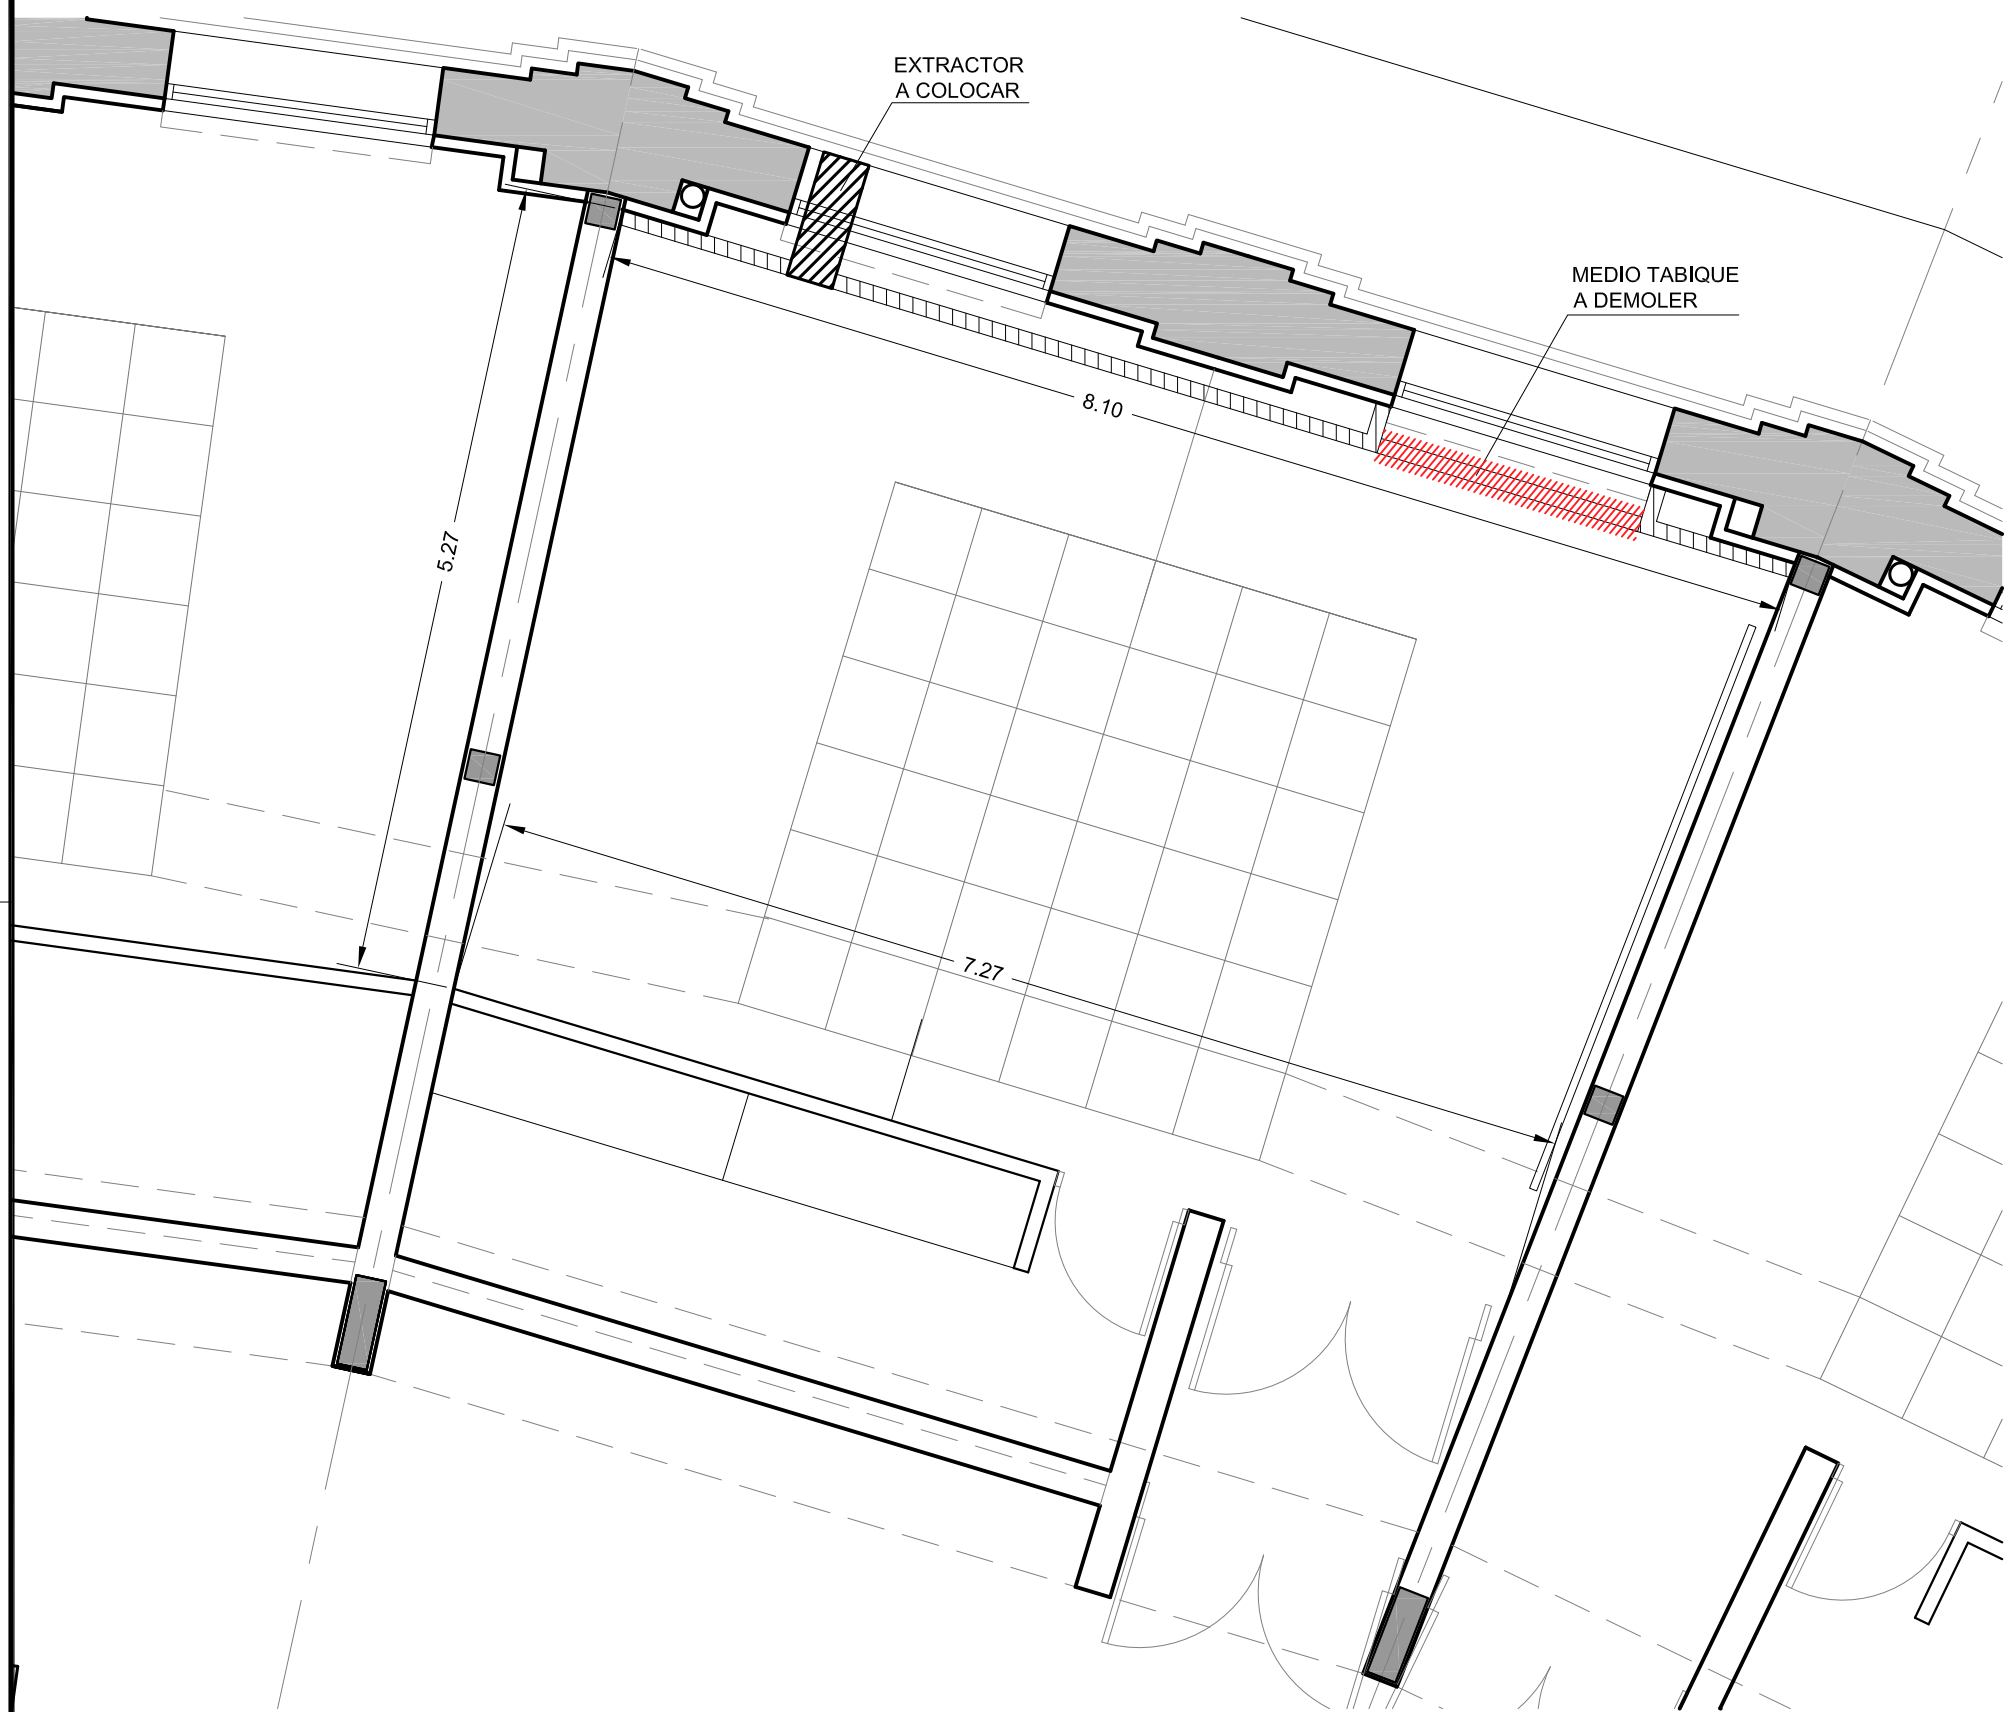

2

1