


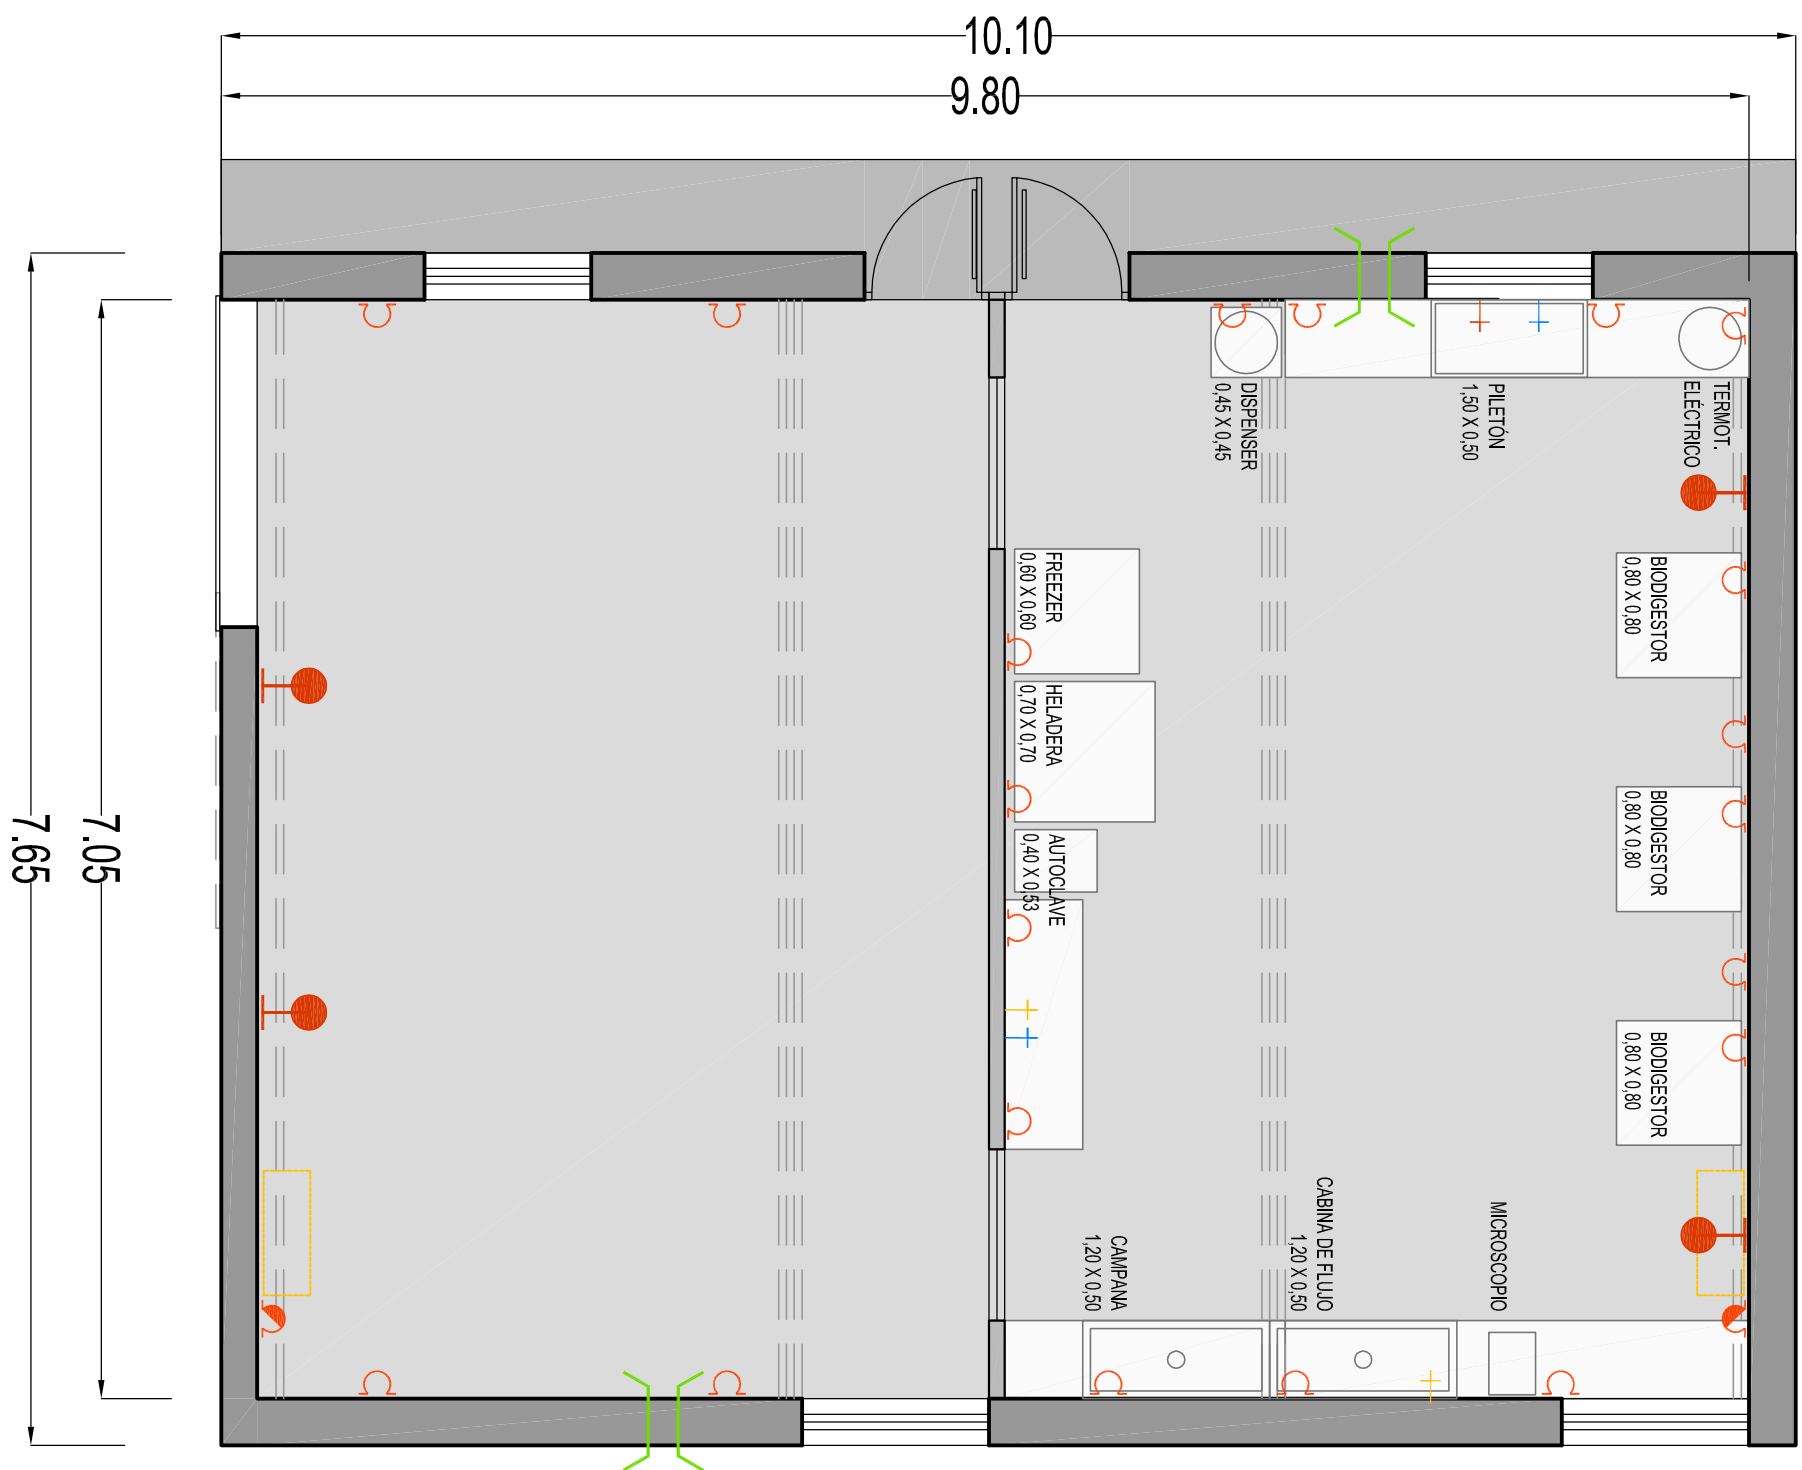



FORMATO DE HOJA	DOCUMENTO	ESC. PLOTEO




UNSAM
UNIVERSIDAD
NACIONAL DE
SAN MARTIN



REFERENCIAS

- | | |
|---|--|
|  | VENTILACIÓN MECÁNICA |
|  | PICO DE GAS |
|  | PICO DE AGUA CALIENTE |
|  | PICO DE AGUA FRÍA |
|  | EQUIPO DE AIRE ACONDICIONADO (NO COTIZA) |
|  | TOMA COMÚN |
|  | TOMA ESPECIAL |
|  | ARTIFACTO DE ILUMINACIÓN |

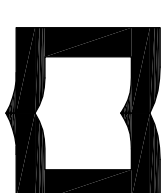

UNSAM
UNIVERSIDAD
NACIONAL DE
SAN MARTIN

INTECH

LABORATORIO DE BIOGAS

MASTER PLAN UNIVERSITARIO

DE LA FUENTE Fabian, PIERONI Raul,
RADDAVERO Guillermo, OGIEVSKI Marta . arquitectos

PROYECTO EDILICIO

DE LA FUENTE Fabian, PIERONI Raul,
RADDAVERO Guillermo, OGHIÉVSKI Marta . arquitectos

DIRECCION DE OBRA

PIERONI Raul . arquitecto

ARQUITECTURA / INSTALACIONES

EMISION
06/2017

LABORATORIO DE BIOGAS

PLANO Nº

BG-01

PROYECTO

ESCALA
1:50

ESTADO
DOCUMENTO

1

1

4

10

ARCHIVO
BG-00

1

⌈

B

A

B

A

2

→