


 membrana geotermica 4mm

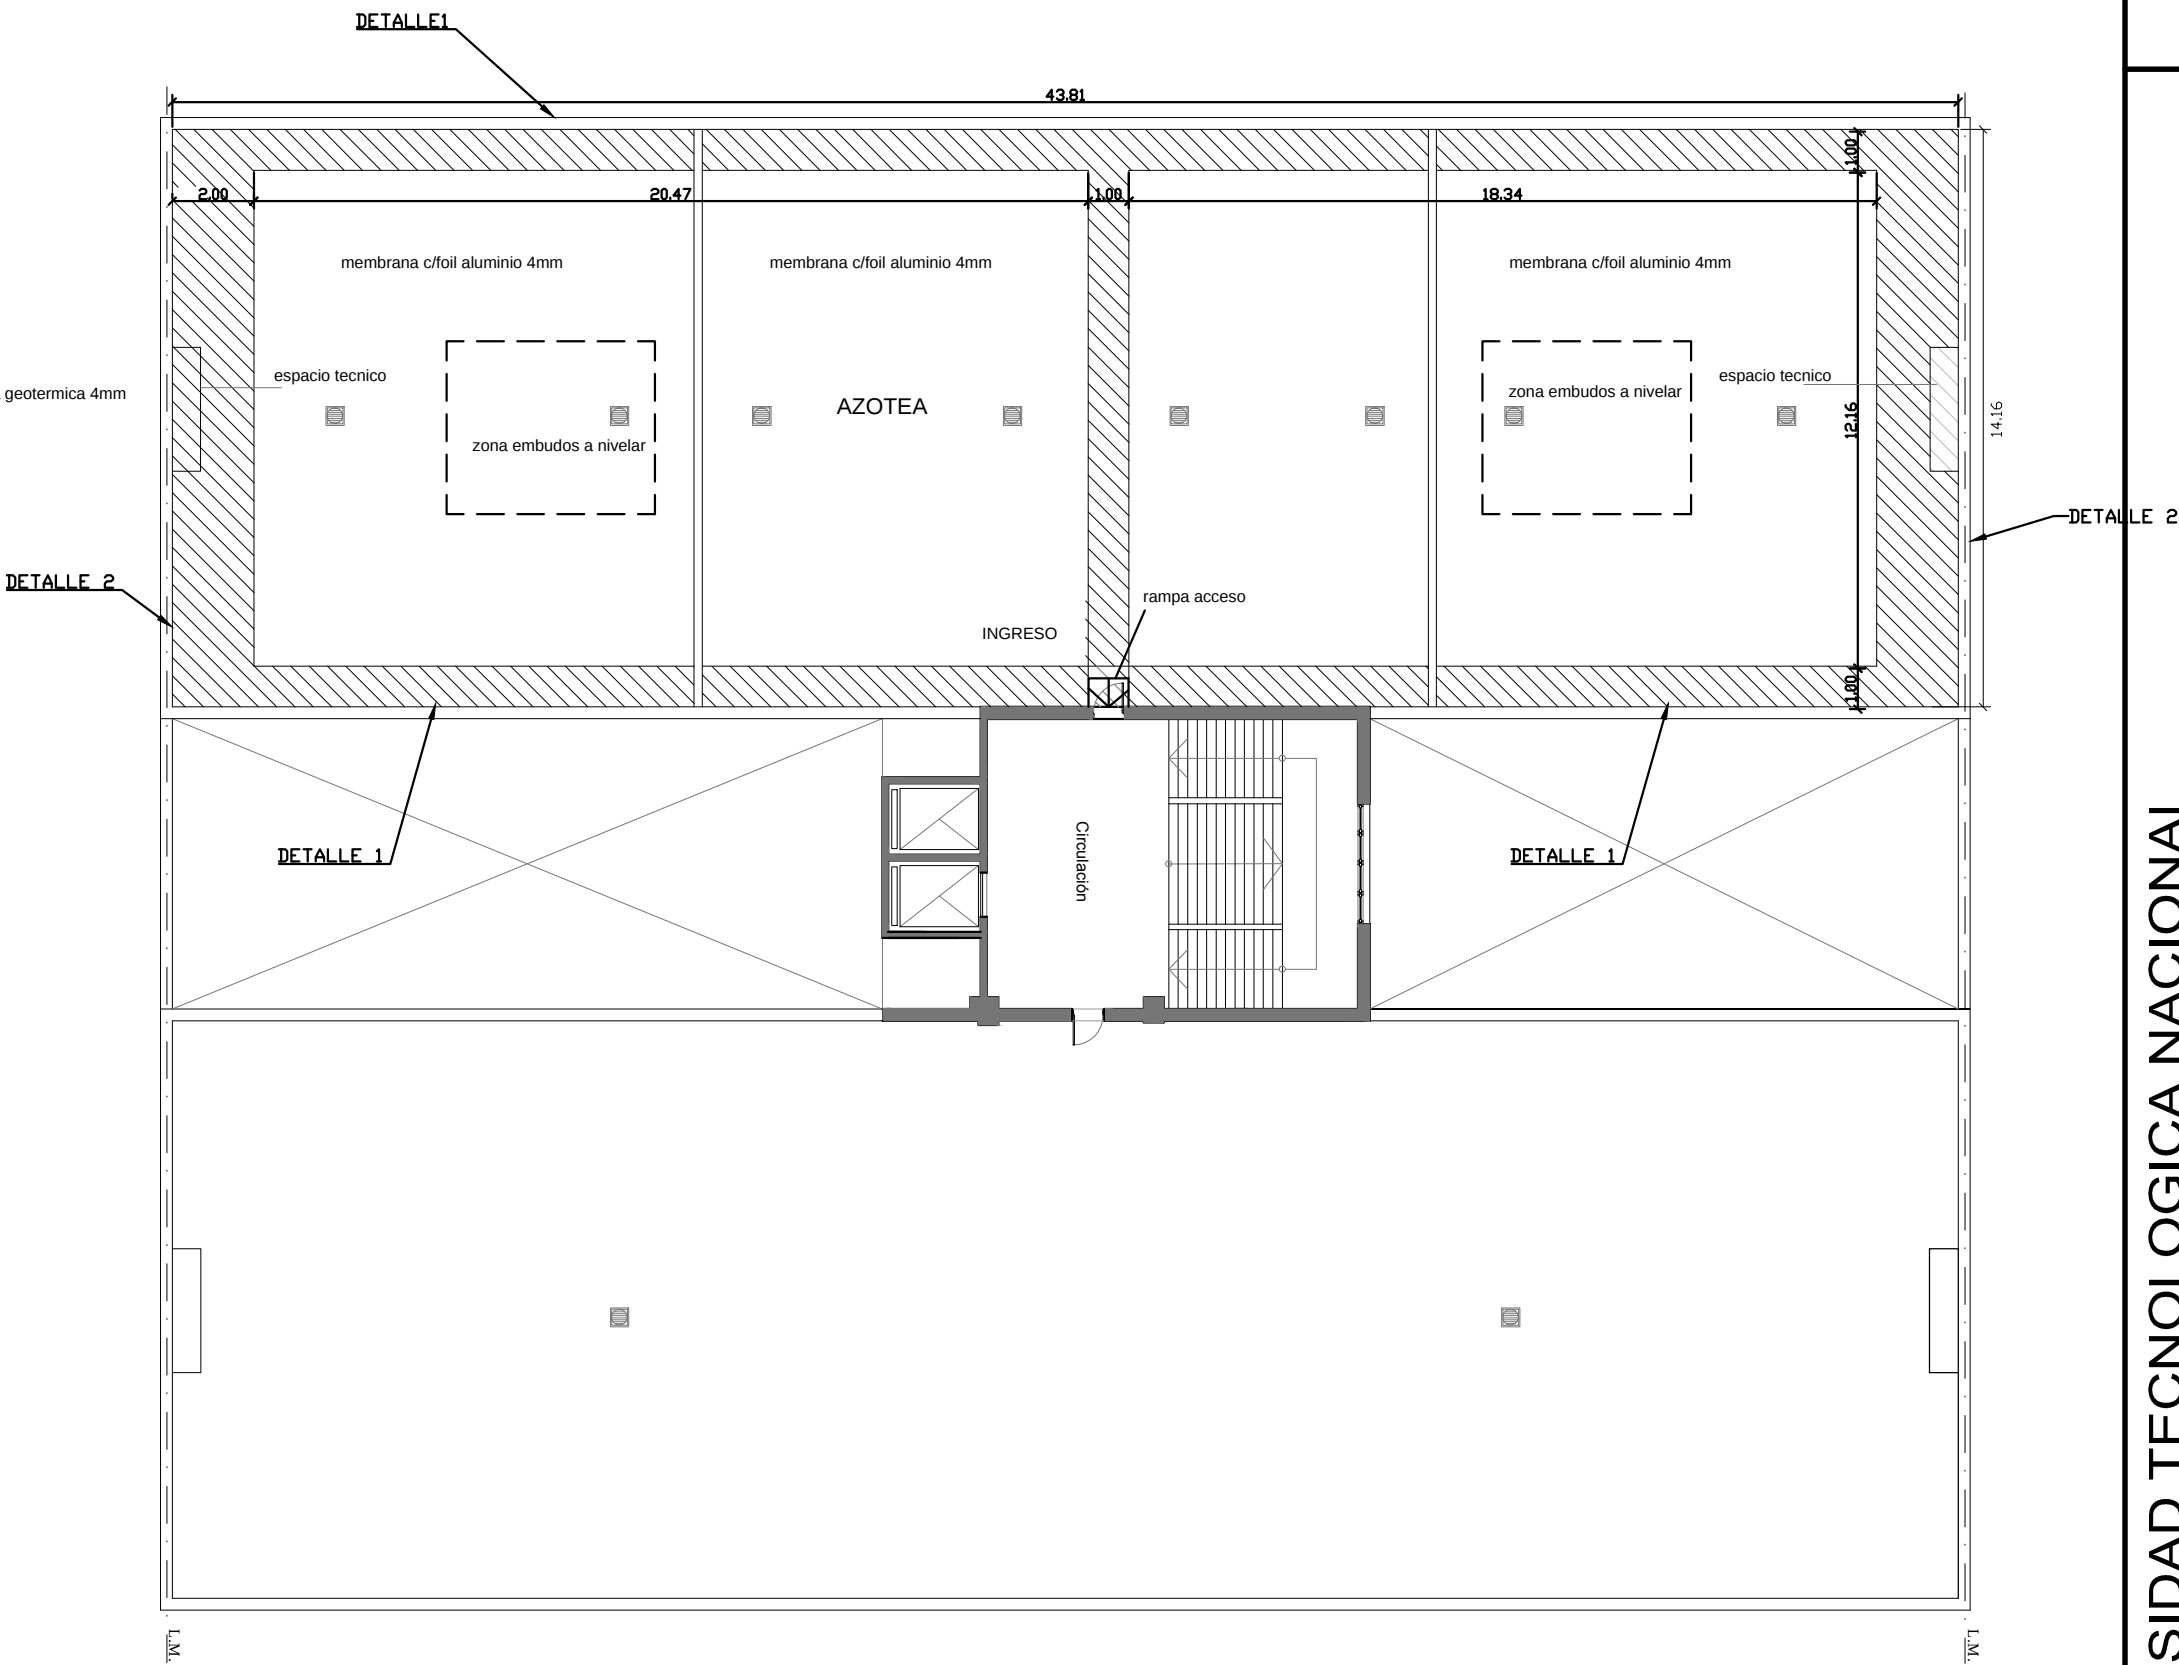

Planta 5to Piso

UNIVERSIDAD TECNOLÓGICA NACIONAL
Facultad Regional Rosario

OBRA: IMPERMEABILIZACIÓN EDIFICIO SEDE

PLANO: PLANTA AZOTEA 5º PISO

PROYECTO Y DIRECCIÓN: **ÁREA DE OBRAS U.T.N.
Planeamiento Edificio F.R.Ro**



01

FECHA
Octubre 2018