

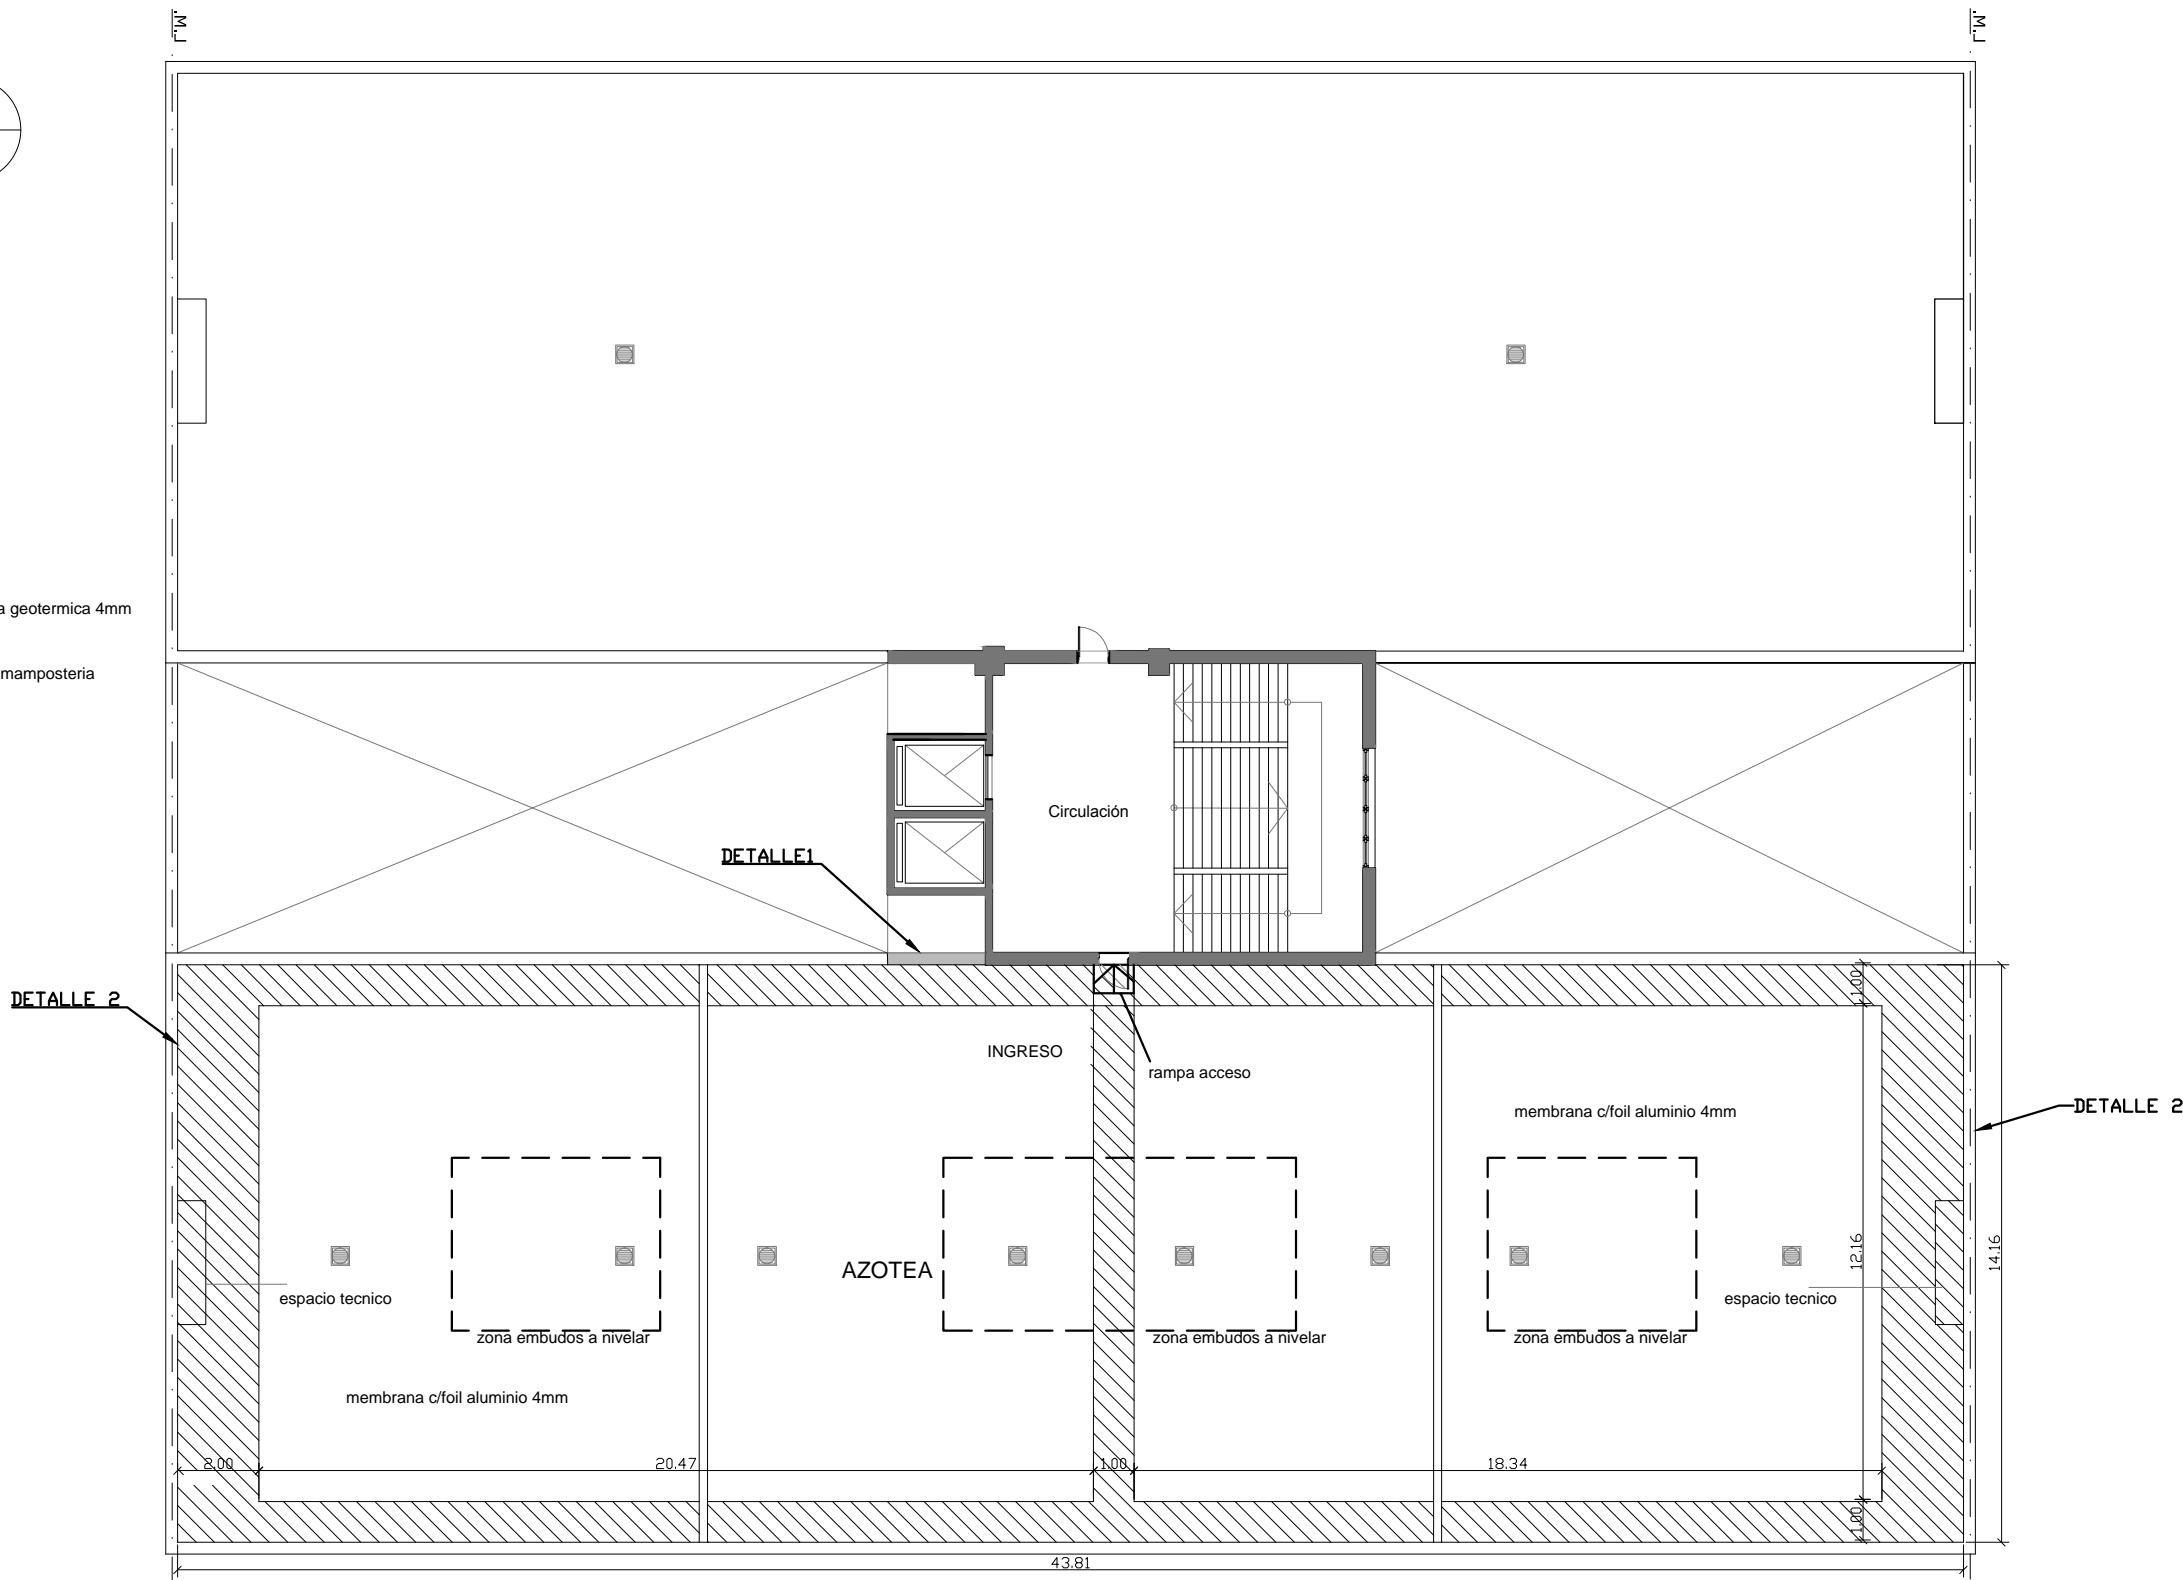


-  membrana geotermica 4mm
-  ejec,mampostería



UNIVERSIDAD TECNOLÓGICA NACIONAL
Facultad Regional Rosario

OBRA: IMPERMEABILIZACION EDIFICIO SEDE

PLANO: PLANTA AZOTEA 5° PISO

PROYECTO Y DIRECCION: AREA DE OBRAS U.T.N.
Planeamiento Edificio F.R.Ro



01

FECHA
Octubre 2018