


AV. DE MAYO

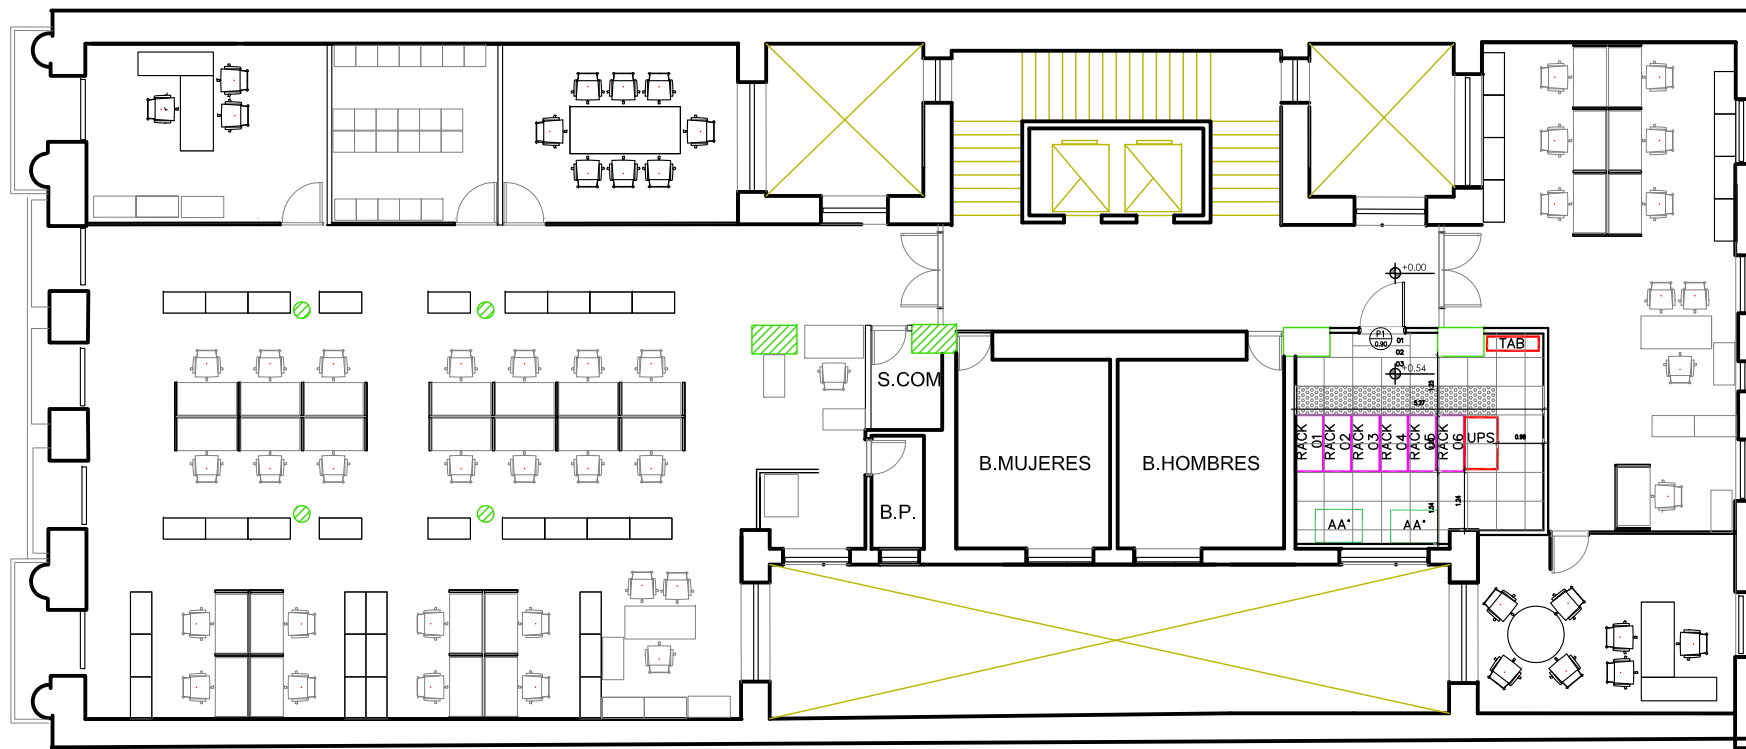

EDIFICIO: UIF - UNIDAD DE INFORMACION FINANCIERA Av. de Mayo 761 - C.A.B.A.		
TITULO: Centro de Cómputos Planta General 4°		
E.EC. M.V.R.:	PISO: 4°	ESCALA: 1:100
FECHA: 24-EN-2017	ALTURA LIBRE:	HCUA: 01