


AV. DE MAYO

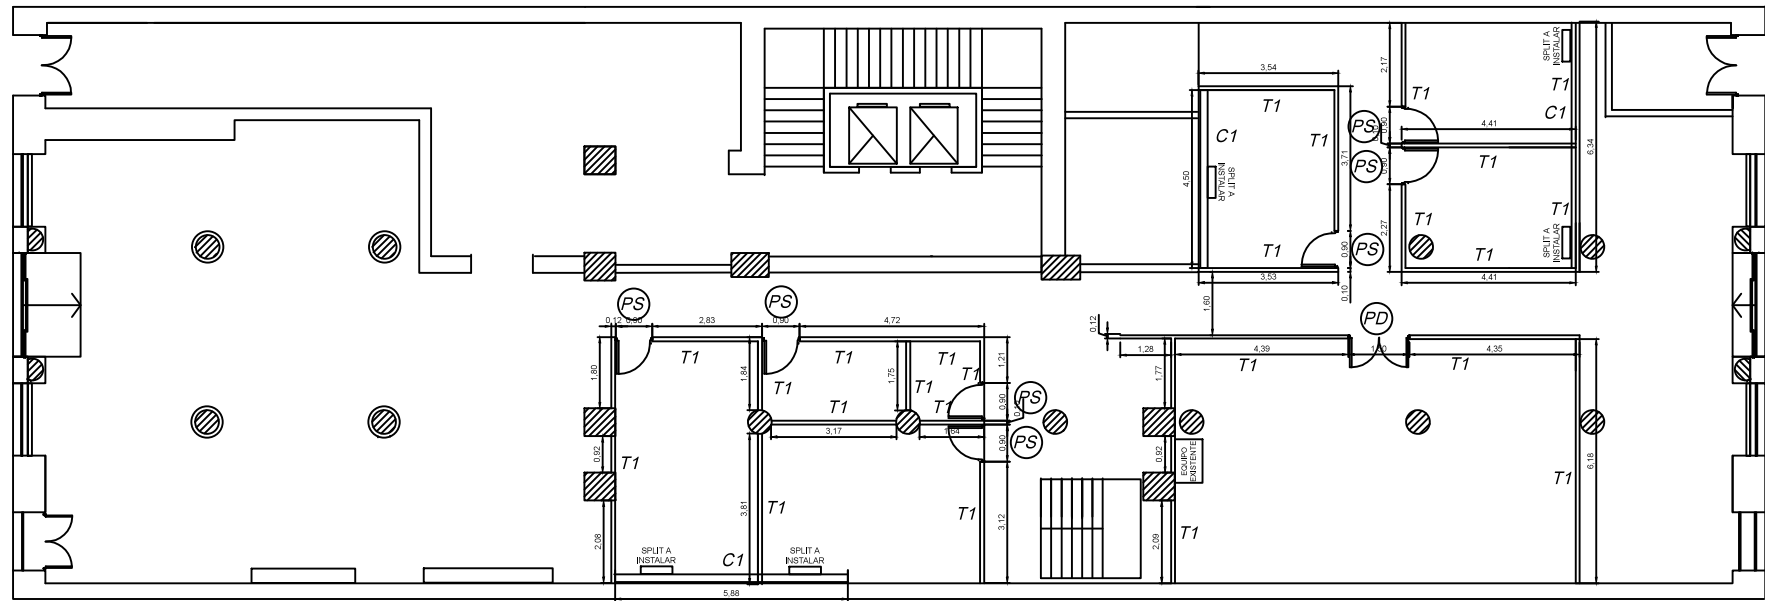

RIVADAVIA

REFERENCIAS:	
T1	Tabique Simple estructura 70 mm. Placa 12,5 mm.
ST	Sobretabique (desde h=2.90 a losa)
C1	Cajón en placa de Roca de Yeso (para caños AA.)
(PS)	Puerta de 1 Hoja
(PD)	Puerta de 2 hojas
SPLIT A INSTALAR	Localización Equipo Split 3000/3500 Frg a Instalar
EQUIPO EXISTENTE	Localización Equipo Existente de 15.000 Frg a Reubicar

EDIFICIO:		
UIF - UNIDAD DE INFORMACION FINANCIERA Av. de Mayo 761 - C.A.B.A.		
TITULO:		
<b>Trabajos en placa de Roca de Yeso e Instalación de Equipos de A.A.</b>		
EJEC. M.V.R.:	PISO: PLANTA BAJA	ESCALA: sin escala
FECHA: 25-NOV-2016	ALTURA LIBRE: 2.30 mts.	HOJA: 02