


AV. DE MAYO

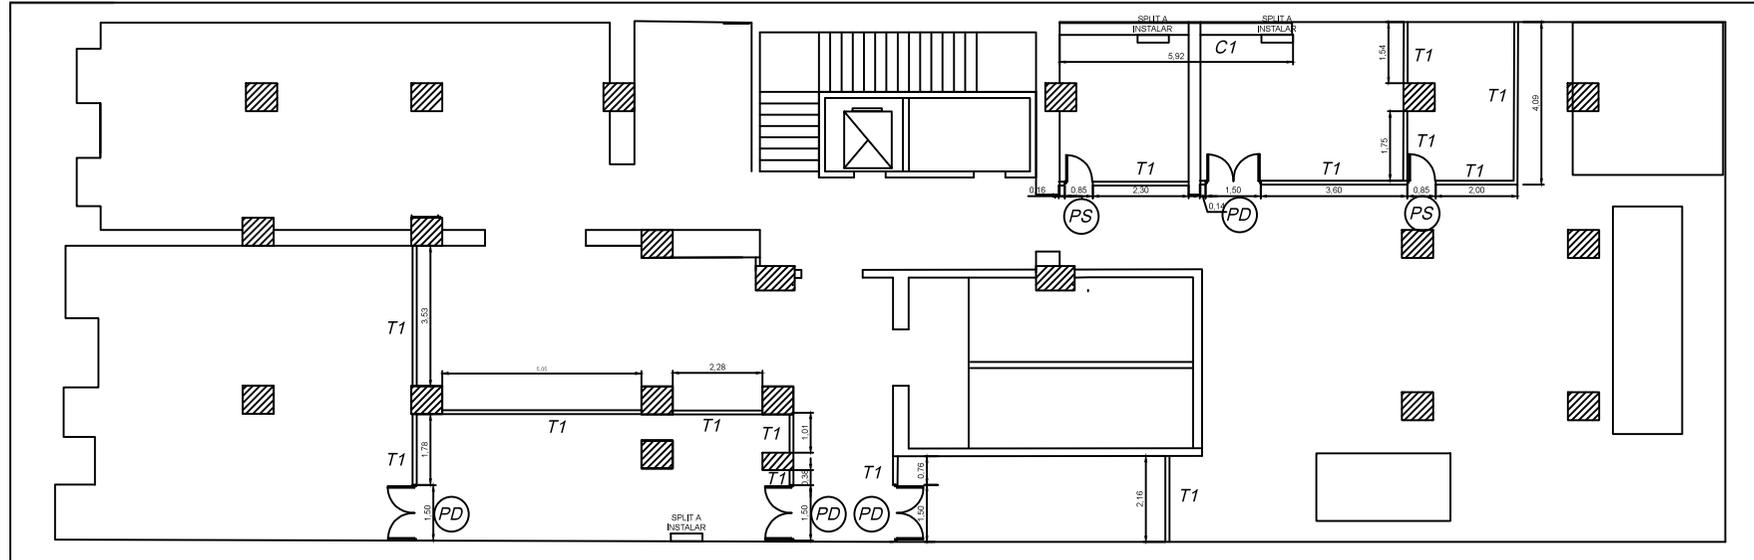

RIVADAVIA

REFERENCIAS:

T1	Tabique Simple estructura 70 mm. Placa 12,5 mm.
ST	Sobretabique (desde h=2.90 a losa)
C1	Cajón en placa de Roca de Yeso (para caños AA.)
(PS)	Puerta de 1 Hoja
(PD)	Puerta de 2 hojas
SPLIT A INSTALAR	Localización Equipo Split 3000/3500 Frg a Instalar
EQUIPO EXISTENTE	Localización Equipo Existente de 15.000 Frg a Reubicar

EDIFICIO:

UIF - UNIDAD DE INFORMACION FINANCIERA  
Av. de Mayo 761 - C.A.B.A.

TITULO:

Trabajos en placa de Roca de Yeso  
e Instalación de Equipos de A.A.

EJEC. M.VR.:	PISO: SUBSUELO	ESCALA: sin escala
FECHA: 25-NOV-2016	ALTURA LIBRE: 3.70 mts.	HOJA: 01