


**PLANIMETRIA DEL CONJUNTO**

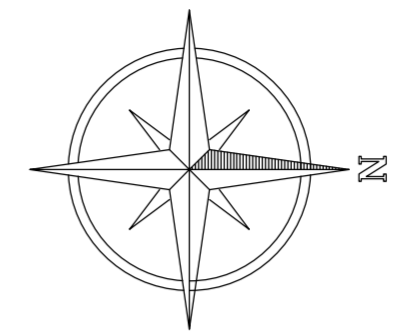

Arq. María de los Angeles Quaglia  
 perteneciente al área de Servicios Generales  
 UNdeC


**OBRA: AMPLIACIÓN COCINA PARA CELIACOS**

**PROPIETARIO: UNIVERSIDAD NACIONAL DE CHILECITO**

**UBICACION: LOS SARMIENTOS. CHILECITO. PCIA DE LA RIOJA**

**ESCALA: 1: 400**

SUPERFICIE DEL TERRENO: 17.504,16 M2	FOS : 0,5	FOT : 0,8
SUPERFICIE CUBIERTA EXISTENTE: 236,41 M2	MANZANA: 6	SECCION: B
SUPERFICIE CUBIERTA AMPLIACION: 73,00 M2	PARCELA: 3	CIRCUNSCR: III
SUPERFICIE LIBRE: 13.196,62 M2		

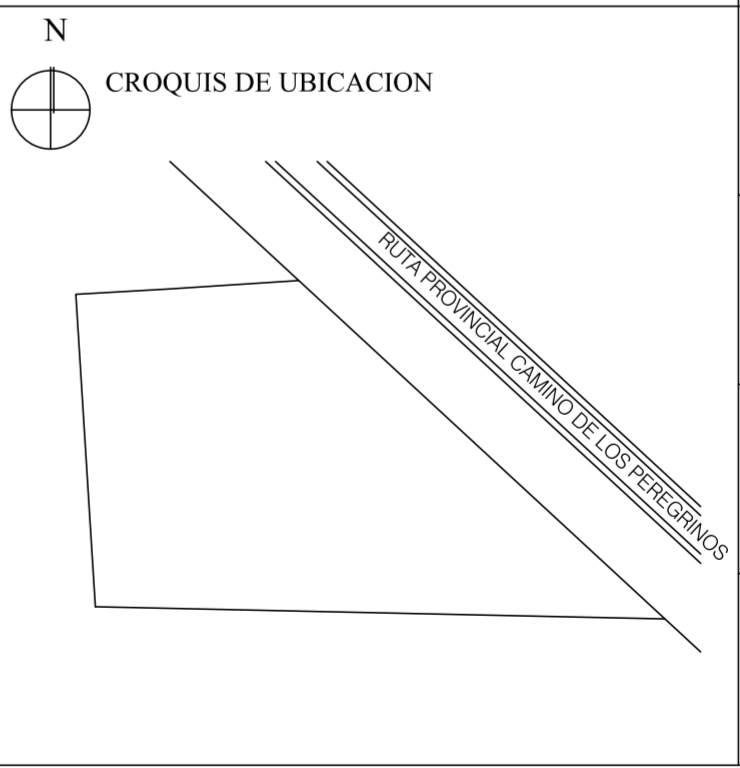

PROPIETARIO: UNIVERSIDAD NACIONAL DE CHILECITO
DOMICILIO:
PROYECTO: DOMICILIO:
DIRECCION TECNICA: DOMICILIO:
CONSTRUCTOR: DOMICILIO:

ANCHO DE CALLE: ANCHO DE CALZADA: ANCHO DE VEREDA: DISTANCIA A ESQUINA :	CALLE PAVIMENTADA: SI
---	-----------------------

OBSERVACION: <b>PLANIMETRIA DEL CONJUNTO</b>	<b>1</b>
---	----------

APROBACION: