

TEATRO NACIONAL CERVANTES

Buenos Aires

PLIEGO DE ESPECIFICACIONES TÉCNICAS

EQUIPAMIENTO

INDICE

MEMORIA DESCRIPTIVA

0. GENERALIDADES

1. **REGLÓN 1: Sillas**

1.1. Si1 – Silla Puestos Operativos

1.2. Si2 – Silla Gerencial

1.3. Si3- Silla Auxiliar

2. **REGLÓN 2: Sillones 1 cuerpo**

2.1. So1 – Poltrona de espera

3. **REGLÓN 3: Sillón 2 cuerpos**

3.1. So2 – Sillón Dirección

4. **REGLÓN 4: Escritorios, armarios y mesas**

4.1. PT1 - Puesto de trabajo Subdirector

4.2. PT2 - Puesto de trabajo Director

4.3. PT3 - Puesto de trabajo Coordinadores

4.4. PT4 - Puestos de trabajo Operativos

4.5. Mg1 – Mueble de guardado Subdirector

4.6. Mg2 – Mueble de guardado Director

4.7. Mg3 – Mueble de guardado Operativos

4.8. Mg4 – Mueble de guardado Sala de Reuniones

4.9. Me1 – Mesa Sala de Reuniones

4.10. Me2 - Mesa Oficina Dirección

4.11. Me3 – Mesa Estar Dirección

4.12. Me4 – Mesa espera

ANEXO I: Fichas

ANEXO II: Layout 5º piso, Sector Dirección General

MEMORIA DESCRIPTIVA

Esta Contratación comprende La Provisión e Instalación de Equipamiento de Línea:

1. Puestos de Trabajo
2. Muebles de Guardado
3. Mesas
4. Sillas
5. Sillones

El Oferente deberá prever en su costo, disponer de cuadrillas **de trabajo simultáneas** para:

- a) El montaje de equipamiento nuevo
- b) La asistencia y coordinación con Terceros a cargo del cableado y de la mudanza.

Esta exigencia deberá ser garantizada por el Adjudicatario, y en caso de inobservancia se aplicaran multas por incumplimiento.

El equipamiento será ubicado, según figura en planos y fichas que se adjuntan.

La provisión e instalación de este equipamiento responde al Proyecto de Mejora del Sector de Dirección General, ubicado en el 5º piso del Teatro Nacional Cervantes.

El Equipamiento objeto de este Pliego se instalará según indicación de la Dirección de Obra y de acuerdo a la planta de ubicación (layout) que se encuentra en el ANEXO II de este documento.

El diseño de los Puestos de Trabajo deberá ser el indicado en el presente Pliego.

El cableado propiamente dicho estará a cargo de terceros.

0. GENERALIDADES

El Proveedor realizará en forma previa a la cotización, una visita al edificio, para observar el estado de los locales a equipar, verificar vías de acceso, limitaciones al tránsito vehicular vigentes, instalaciones existentes, y cualquier elemento favorable o desfavorable a ser tenido en cuenta para el trabajo y la oferta.

Deberá también realizar todas las consultas necesarias al Teatro Nacional Cervantes (TNC), para que su oferta sea completa (horarios de trabajo, medios posibles de elevación de mobiliario, etc.)

Errores u omisiones

El Proveedor deberá advertir los posibles errores en la documentación técnica, y tendrá la obligación de señalarlos al Comitente para que sean corregidos, si correspondiera.

Si el Proveedor no los señalara oportunamente, serán a su cargo los trabajos que fuera necesario ejecutar para corregir las fallas, y esos trabajos no podrán justificar ampliaciones de plazo.

El Proveedor es responsable de la correcta interpretación de la documentación para la realización de este trabajo y responderá por los defectos que pudieren producirse durante la ejecución y conservación de la misma, hasta la recepción definitiva.

Cualquier deficiencia o error del proyecto, comprobable en el curso de la obra, deberá comunicarlo al Comitente por escrito, antes de iniciar el trabajo.

Coordinación del trabajo

El Proveedor estudiará los planos e informará sobre cualquier discrepancia acerca de los mismos al TNC y obtendrá del mismo, instrucciones escritas y autorización para los cambios necesarios para la realización de los trabajos. El Proveedor hará todas las provisiones adecuadas para evitar interferencias.

Todos los cambios requeridos en el trabajo del Proveedor causados por su negligencia, serán efectuados por el mismo a su propia costa. El Proveedor proveerá e instalará todas aquellas partes que puedan ser necesarias para completar todas las tareas de acuerdo con las mejores prácticas de su profesión, de acuerdo con lo requerido por las normas, como se especifica e indica en los planos, completará todo el trabajo a satisfacción de la Dirección de Obra, sin costo adicional para el TNC.

Los planos contractuales son solamente diagramáticos y tienen el propósito de mostrar orientaciones generales, no necesariamente muestran todos los detalles y accesorios y equipos.

Las fichas contienen la información necesaria para efectuar la cotización pero el Adjudicatario deberá realizar los planos de detalle del equipamiento antes de su fabricación para aprobación de la Dirección de Obra.

GARANTÍA DE CALIDAD

El Proveedor garantizará la calidad de la Provisión ejecutada conforme a los planos y demás documentos contractuales según las prescripciones del Pliego de Bases y Condiciones Generales y particulares.

Plazo Garantía de un (1) año contra todo defecto de fabricación y materiales, a partir de la instalación definitiva de los mismos.

PROTOTIPOS/MUESTRAS

A los cinco días de la apertura de las ofertas, el Proveedor deberá presentar, a criterio de la Dirección de Obra:

Muestrario de materiales, terminaciones y, siempre que la Dirección de Obra lo estime conveniente, se describirán los elementos incluidos en la oferta en una memoria acompañada de folletos y prospectos ilustrativos.

Todos estos elementos deberán estar debidamente identificados y rotulados, con toda la folletería correspondiente.

El lugar de entrega y montaje será en el edificio del Teatro Nacional Cervantes, sito en Av. Córdoba 1155, Ciudad de Buenos Aires.

ENTREGA, EMBALAJE Y ALMACENAMIENTO

El lugar de entrega y montaje será en el edificio del Teatro Nacional Cervantes. Dicha entrega y montaje será coordinada con la Dirección de Obra. El plazo de entrega e Instalación será de 15 (quince) días hábiles, desde el momento de la Adjudicación. Los materiales se enviarán a obra

convenientemente embalados para evitar posibles roturas o daños en el traslado y rotulados, identificando marca, modelo, código según itemizado del presente Pliego.

Se labrará un acta de recepción asentando la conformidad respecto a los productos entregados y montados, con la fecha de finalización del montaje y el plazo de garantía. Este documento se utilizará como constancia de entrega del equipamiento para tramitar su pago.

El Proveedor deberá prever el almacenaje de los elementos de modo tal que estén absolutamente preservados de golpes, alabeos, torceduras, etc. A tal efecto evitará apilamientos excesivos que puedan deformar las piezas. Estas deberán conservarse en sus envoltorios de provisión hasta proceder a su uso. El Proveedor será responsable de sustituir todos aquellos elementos que puedan ser observados por la Inspección de Obra, por presentar deformaciones o alteraciones de su textura.

ELEMENTOS A PROVEER E INSTALAR

En el ANEXO I del presente documento se encuentran las fichas de detalle de los elementos a proveer e instalar, teniendo en cuenta las cantidades indicadas en el ángulo inferior derecho de cada ficha.

En el ANEXO II se encuentra la planta de ubicación (layout) del equipamiento.

Cada oferente cotizará lo que mejor se adecue a sus líneas de productos.

ANEXO I: Fichas

ITEM 1.1 Si1	REGLON 01
--------------------------------------	----------------------------

UBICACIÓN: 5to PISO DIRECCION GENERAL



IMAGEN DE REFERENCIA

DESCRIPCIÓN:

SILLA OPERATIVA TIPO TURÍN.
 ESTRUCTURA BLANCA CON PATAS CROMADAS. ASIENTO CONSTRUIDO EN CHAPA DE MADERA DE ALTA RESISTENCIA Y ESPUMA INYECTADA TAPIZADA CON TELA DE ALTA CALIDAD,COLOR GRIS..
 RESPALDO MALLA COLOR BLANCA CON PROPIEDADES ELÁSTICAS DE ALTA RESISTENCIA.
 APOYA BRAZOS FIJOS.
 BASE DE NYLON, RUEDAS ESPECIALES DE PU.
 MECANISMO RECLINABLE CON BLOQUEADOR EN 90°.
 DISPOSITIVO TENSOR PARA AFLOJAR O LIBERAR LA FUERZA DEL RESPALDO.

MODELO + MARCA DE REFERENCIA: Silla Turin - Tecno / Caporaso / Open office / Erasmo
EL PRODUCTO A OFERTAR DEBERÁ REUNIR LAS ESPECIFICACIONES DE ESTA FICHA Y SER DE CALIDAD SIMILAR O EQUIVALENTE A LAS MARCAS DE REFERENCIAS

	TEATRO NACIONAL CERVANTES AV. CORDOBA esq. LIBERTAD - CABA EDIFICIO HISTORICO	OBRA: SECTOR DIRECCION GENERAL	FECHA: 03/11/2016
MEJORAS PARCIALES		RUBRO EQUIPAMIENTO SILLA PUESTOS OPERATIVOS	CANTIDAD: 8

ITEM

1.2

Si2

REGLON

01

UBICACIÓN: 5to PISO DIRECCION GENERAL



IMAGEN DE REFERENCIA

DESCRIPCIÓN:

SILLA TIPO TURÍN GERENCIAL **ESTRUCTURA BLANCA CON PATAS CROMADAS.**
 ASIENTO CONSTRUIDO EN CHAPA DE MADERA DE ALTA RESISTENCIA Y ESPUMA INYECTADA
 TAPIZADA CON TELA DE ALTA CALIDAD, **COLOR GRIS.**
RESPALDO MALLA COLOR BLANCA CON PROPIEDADES ELÁSTICAS DE ALTA RESISTENCIA.
 APOYA BRAZOS FIJOS.
 BASE DE NYLON, RUEDAS ESPECIALES DE PU.
 MECANISMO RECLINABLE CON BLOQUEADOR EN 90°.
 DISPOSITIVO TENSOR PARA AFLOJAR O LIBERAR LA FUERZA DEL RESPALDO.

MODELO + MARCA DE REFERENCIA: Silla Turin Gerencial- Tecno - Caporaso / Open office / Erasmo
EL PRODUCTO A OFERTAR DEBERÁ REUNIR LAS ESPECIFICACIONES DE ESTA FICHA Y SER DE CALIDAD SIMILAR O EQUIVALENTE A LAS MARCAS DE REFERENCIAS



TEATRO NACIONAL CERVANTES
 AV. CORDOBA esq. LIBERTAD - CABA
 EDIFICIO HISTORICO

OBRA:
 SECTOR DIRECCION GENERAL

FECHA:
 03/11/2016

MEJORAS PARCIALES

RUBRO EQUIPAMIENTO

CANTIDAD:

SILLA GERENCIAL

2

ITEM 1.3 Si 3	REGLON 01
---------------------------------------	----------------------------

UBICACIÓN: 5to PISO DIRECCION GENERAL



IMAGEN DE REFERENCIA

DESCRIPCIÓN:
 SILLA TIPO MODUS. COLOR BLANCO.
 ASIENTO DE ESPUMA INYECTADA TAPIZADA CON TELA DE ALTA CALIDAD, **COLOR GRIS.**
 .SIN BRAZOS.
 CON PATINES.
 SISTEMA DE REGULACIÓN DE ALTURA.
 BASE DE ALUMINIO PULIDO.

MODELO + MARCA DE REFERENCIA: Silla Modus - Tecno / Caporaso / Open office / Erasmo
EL PRODUCTO A OFERTAR DEBERÁ REUNIR LAS ESPECIFICACIONES DE ESTA FICHA Y SER DE CALIDAD SIMILAR O EQUIVALENTE A LAS MARCAS DE REFERENCIAS

	TEATRO NACIONAL CERVANTES AV. CORDOBA esq. LIBERTAD - CABA EDIFICIO HISTORICO	OBRA: SECTOR DIRECCION GENERAL	FECHA: 03/11/2016
MEJORAS PARCIALES		RUBRO EQUIPAMIENTO SILLA AUXILIAR	CANTIDAD: 17

ITEM

2.1

So1

REGLON

02

UBICACIÓN: 5to PISO DIRECCION GENERAL



IMAGEN DE REFERENCIA

DESCRIPCIÓN:

SILLON INDIVIDUAL TIPO MOON

BASE DE CAÑO DE ACERO CROMADO CON REGATONES

ESTRUCTURA DE MULTILAMINADO DE MADERA.

TAPIZADO TELA COLOR A DEFINIR (OPCIONES: VERDE MUSGO/ GRIS CLARO)

MODELO + MARCA DE REFERENCIA: Moon - Erasmo / Caporaso / Open office / Tecno

EL PRODUCTO A OFERTAR DEBERÁ REUNIR LAS ESPECIFICACIONES DE ESTA FICHA Y SER DE CALIDAD SIMILAR O EQUIVALENTE A LAS MARCAS DE REFERENCIAS



TEATRO NACIONAL CERVANTES

AV. CORDOBA esq. LIBERTAD - CABA
EDIFICIO HISTORICO

OBRA:

SECTOR DIRECCION GENERAL

FECHA:

03/11/2016

MEJORAS PARCIALES

RUBRO EQUIPAMIENTO

POLTRONA ESPERA

CANTIDAD:

2

ITEM 3.1 So2	REGLON 03
--------------------------------------	----------------------------

UBICACIÓN: 5to PISO DIRECCION GENERAL



IMAGEN DE REFERENCIA

DESCRIPCIÓN:
 SILLON DOS CUERPOS TIPO ARCHIPIELAGO
 MEDIDAS 164 X 90 X 70 cm
 BASE DE CAÑO DE ACERO CROMADO CON REGATONES
 ESTRUCTURA DE MULTILAMINADO DE MADERA.
 TAPIZADO TELA COLOR A DEFINIR. (OPCIONES: VERDE MUSGO/ GRIS CLARO)

MODELO + MARCA DE REFERENCIA: Sillón Archipiélago - Tecno / Caporaso / Open office / Erasmo
EL PRODUCTO A OFERTAR DEBERÁ REUNIR LAS ESPECIFICACIONES DE ESTA FICHA Y SER DE CALIDAD SIMILAR O EQUIVALENTE A LAS MARCAS DE REFERENCIAS

	TEATRO NACIONAL CERVANTES AV. CORDOBA esq. LIBERTAD - CABA EDIFICIO HISTORICO	OBRA: SECTOR DIRECCION GENERAL	FECHA: 03/11/2016
MEJORAS PARCIALES	RUBRO EQUIPAMIENTO	CANTIDAD:	
	SILLON DIRECCIÓN	1	

ITEM

4.1 PT1


REGLON

04

UBICACIÓN: 5to PISO DIRECCION GENERAL


ESPECIFICACIONES TÉCNICAS

- 1- TAPA RECTA -180x80 cm. PLANO DE TRABAJO MDF 25mm ESP. REVESTIMIENTO MELAMINICO DE BAJA PRESION COLOR BLANCO.TAPACANTO EN ABS.- CON CALADO EN UNO DE SUS LATERALES PARA TAPA REBATIBLE DE ALUMINIO
- 2- EXTENSION- 154x46x57 cm. MDF 25mm ESP. TERMINACION MELAMINICO DE BAJA PRESION COLOR BLANCO. TAPACANTO EN ABS. FIJADA A PUESTO OPERATIVO MEDIANTE PLANCHUELA . CAJONERA PEDESTAL EN MDF 18mm ESP. REVESTIMIENTO MELAMINICO COLOR BLANCO:
3 cajones
Archivo con puerta de abrir y espacio para cpu
Guías marca hafele
Tirador longitudinal en aluminio anodizado
Cerradura tipo tambor independiente . 2 juegos de llave
- 3- BASES
PATA INDIVIDUAL CABLEABLE CON PATIN REGULABLE Y BASE METALICA FIJADA A PUESTO OPERATIVO-
TERMINACION PINTURA EPOXI COLOR BLANCO
- 4- TENDIDO ELECTRICO
CAJA PORTATOMA BAJO PLANO DE TRABAJO, CON TAPA PARA ACCESO A TOMAS. LA ALIMENTACION A LA CAJA SE REALIZARA DE COSTADO.
LA CAJA DEBERA TENER ESPACIO PARA FIJAR:
5 tomacorrientes (3 blancos y 2 rojos)
1 rj45 para datos
1 rj45 para telefonía
- 5- CUBRE FALDON 137X40 cm EN MDF 18mm ESP. REVESTIMIENTO MELAMINICO DE BAJA PRESION COLOR BLANCO.TAPACANTO EN ABS.-

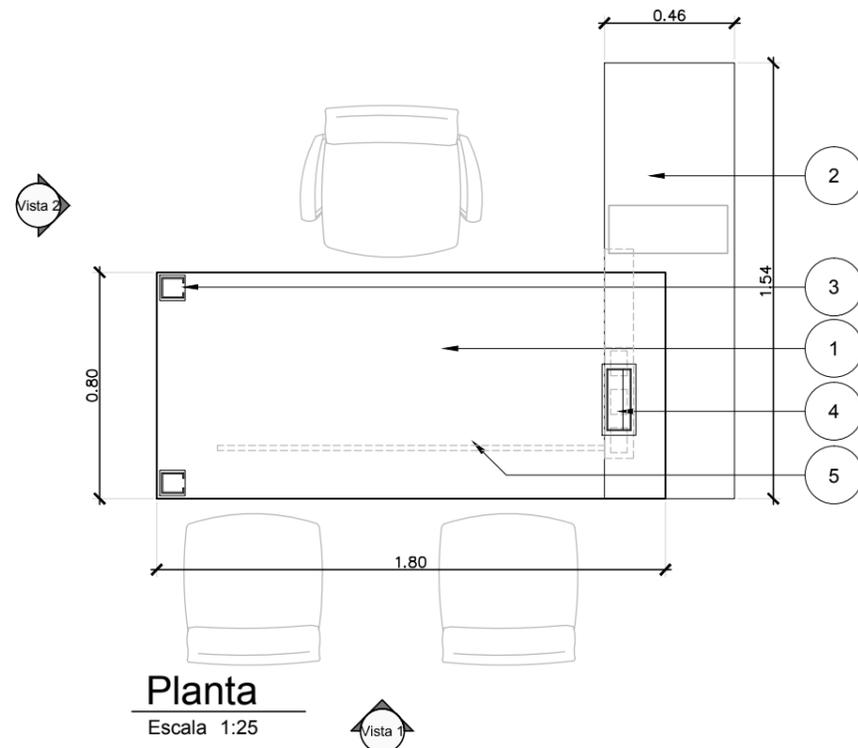


Planta

Escala 1:25

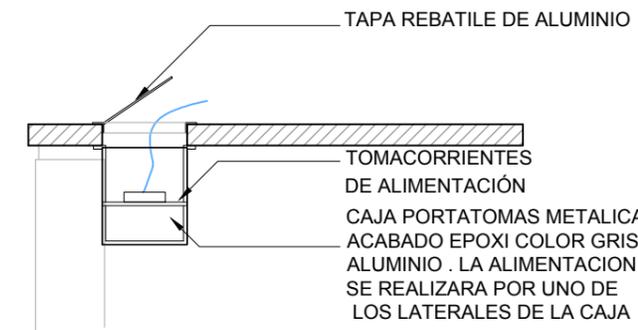


Detalle A

Escala 1:10

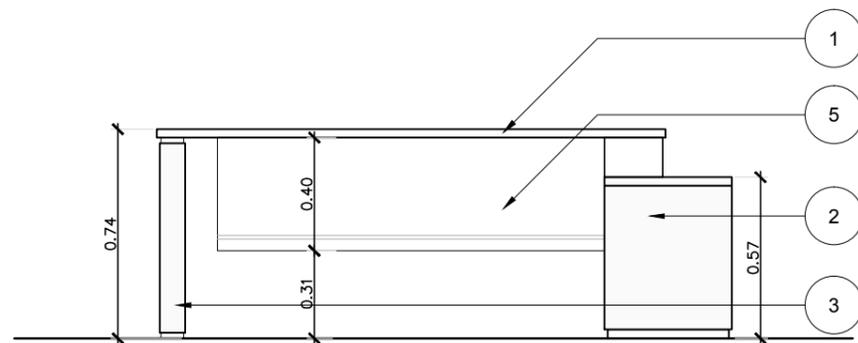

Vista 1

Escala 1:25

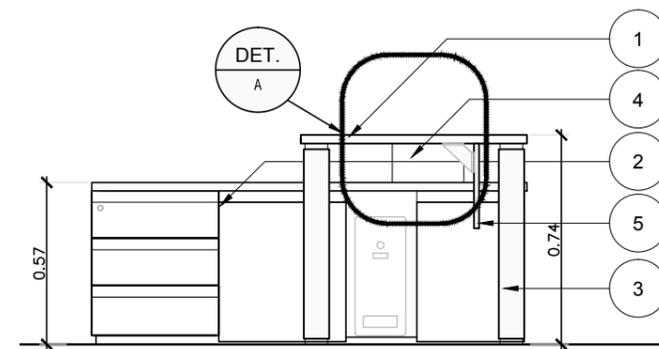

Vista 2

Escala 1:25

NOTA: SE DEBERA PREVEER MENSULA ENCUENTRO A 90° PARA FIJACION DE FALDON A PUESTO OPERATIVO

MARCA DE REFERENCIA: - Caporaso / Open office / Erasmo / Tecno

EL PRODUCTO A OFERTAR DEBERÁ REUNIR LAS ESPECIFICACIONES DE ESTA FICHA Y SER DE CALIDAD EQUIVALENTE O SUPERIOR A LAS MARCAS DE REFERENCIAS

NOTA:
CADA OFERENTE COTIZARÁ LO QUE MÁS SE ADECUÉ A SU LÍNEA DE PRODUCTO



TEATRO NACIONAL CERVANTES
AV. CORDOBA esq. LIBERTAD - CABA
EDIFICIO HISTORICO

OBRA:
SECTOR DIRECCIÓN GENERAL

FECHA:
04/11/2016

MEJORAS PARCIALES

RUBRO EQUIPAMIENTO
PUESTO DE TRABAJO SUBDIRECTOS

CANTIDAD:
1

ITEM
4.2 PT2

REGLON
04


UBICACIÓN: 5to PISO DIRECCION GENERAL

ESPECIFICACIONES TÉCNICAS


1- TAPA RECTA -100x50 cm. PLANO DE TRABAJO MDF 25mm ESP. REVESTIMIENTO MELAMINICO DE BAJA PRESION COLOR BLANCO TAPACANTO EN ABS.- CON CALADO EN UNO DE SUS LATERALES PARA TAPA REBATIBLE DE ALUMINIO

2- BASES
BASE METÁLICA CONFORMADA POR DOS PÓRTICOS 50cm. TERMINACIÓN PINTURA HORNEADA COLOR BLANCO.


3- TENDIDO ELECTRICO
CAJA PORTATOMA BAJO PLANO DE TRABAJO, CON TAPA PARA ACCESO A TOMAS. LA ALIMENTACION A LA CAJA SE REALIZARA DE COSTADO.
LA CAJA DEBERA TENER ESPACIO PARA FIJAR:
5 tomacorrientes (3 blancos y 2 rojos)
1 rj45 para datos
1 rj45 para telefonía

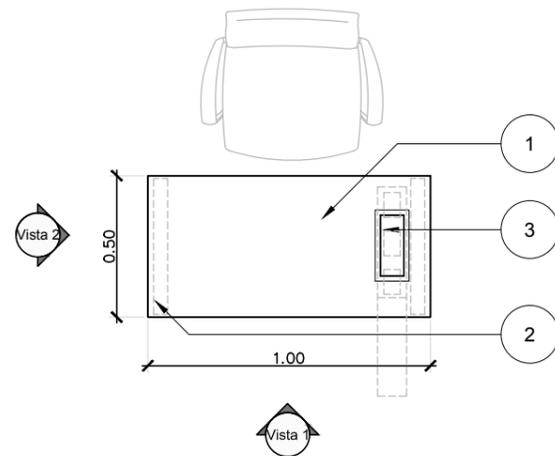


Planta
Escala 1:25

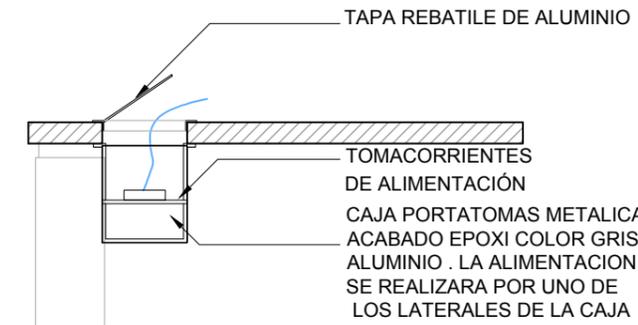

Detalle A
Escala 1:10

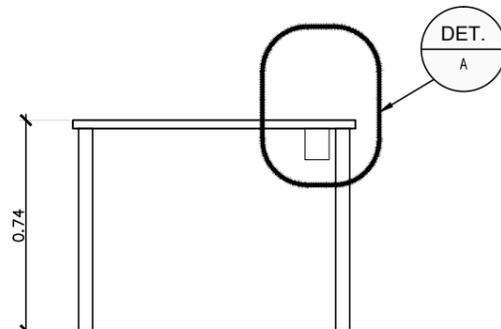

Vista 1
Escala 1:25

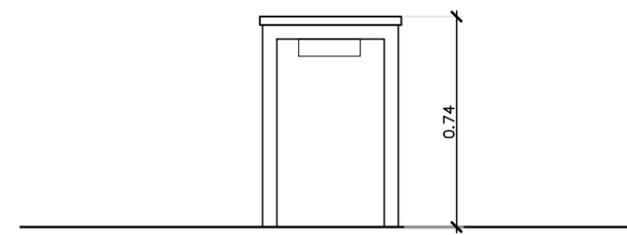

Vista 2
Escala 1:25

MARCA DE REFERENCIA: - Caporaso / Open office / Erasmo / Tecno
EL PRODUCTO A OFERTAR DEBERÁ REUNIR LAS ESPECIFICACIONES DE ESTA FICHA Y SER DE CALIDAD EQUIVALENTE O SUPERIOR A LAS MARCAS DE REFERENCIAS

NOTA:
CADA OFERENTE COTIZARÁ LO QUE MÁS SE ADECUÉ A SU LÍNEA DE PRODUCTO



TEATRO NACIONAL CERVANTES
AV. CORDOBA esq. LIBERTAD - CABA
EDIFICIO HISTORICO

OBRA:
SECTOR DIRECCIÓN GENERAL

FECHA:
04/11/2016

MEJORAS PARCIALES


RUBRO EQUIPAMIENTO
PUESTO DE TRABAJO DIRECTOR

CANTIDAD:
1


ITEM
4.3 PT3

REGLON
04


UBICACIÓN: 5to PISO DIRECCION GENERAL

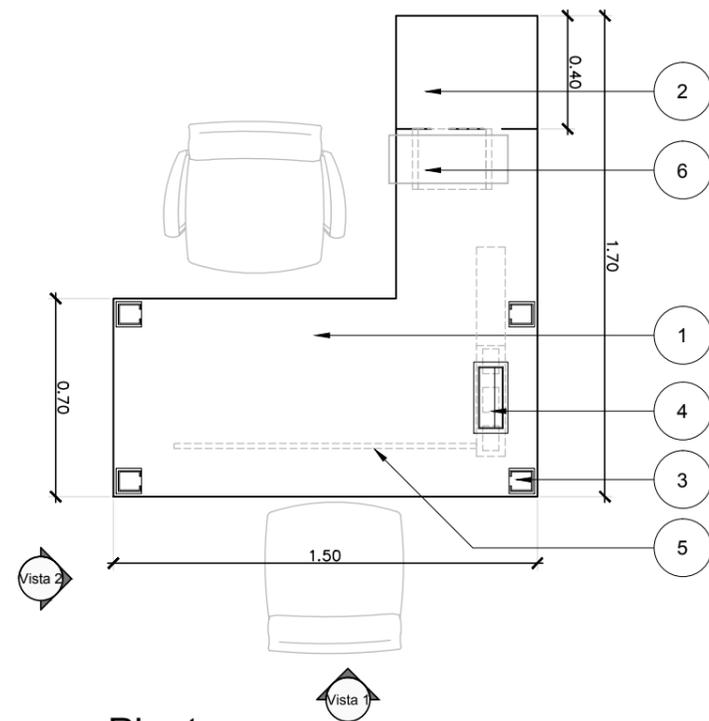


Planta
Escala 1:25

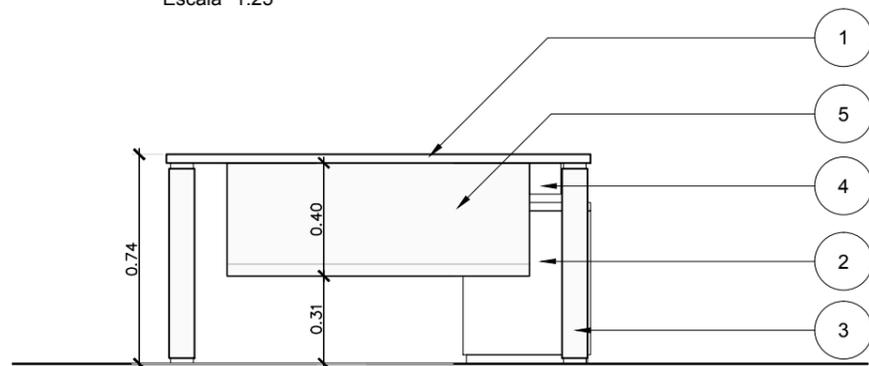

Vista 1
Escala 1:25

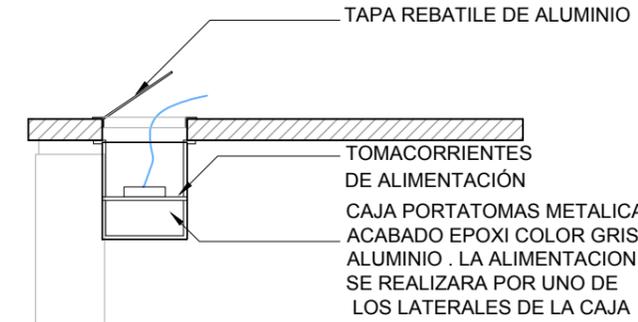

Detalle A
Escala 1:10

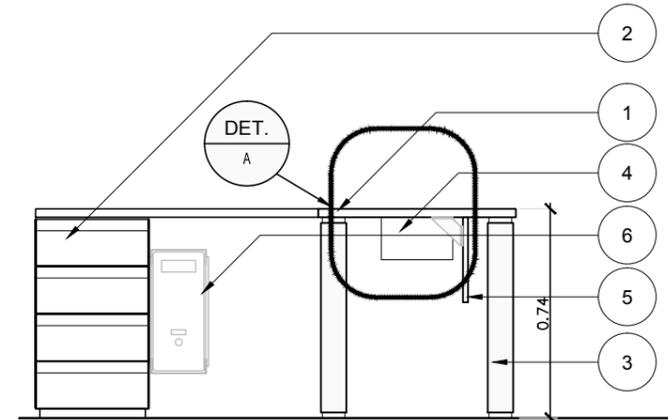

Vista 2
Escala 1:25

ESPECIFICACIONES TÉCNICAS

1- TAPA EN "L" 150X170 cm. PLANO DE TRABAJO
MDF 25mm ESP. REVESTIMIENTO MELAMINICO DE BAJA PRESION COLOR BLANCO TAPACANTO EN ABS.- CON CALADO EN UNO DE SUS LATERALES PARA TAPA REBATIBLE DE ALUMINIO

2- CAJONERA PEDESTAL 40x46x74 cm
MDF 18mm ESP. REVESTIMIENTO MELAMINICO COLOR BLANCO CON:
cuatro cajones
guías marca HAFELE,
tirador longitudinal en aluminio anodizado
cerradura tipo tambor independiente cada dos cajones con provisión de 2 llaves.

3- BASES
PATA INDIVIDUAL CABLEABLE CON PATIN REGULABLE Y BASE METALICA FIJADA A PUESTO OPERATIVO-
TERMINACION PINTURA EPOXI COLOR BLANCO

4- TENDIDO ELECTRICO
CAJA PORTATOMA BAJO PLANO DE TRABAJO, CON TAPA PARA ACCESO A TOMAS. LA ALIMENTACION A LA CAJA SE REALIZARA DE COSTADO.
LA CAJA DEBERA TENER ESPACIO PARA FIJAR:
5 tomacorrientes (3 blancos y 2 rojos)
1 rj45 para datos
1 rj45 para telefonía

5- CUBRE FALDON 105X40 cm EN MDF 18mm ESP.
REVESTIMIENTO MELAMINICO DE BAJA PRESION COLOR BLANCO. TAPACANTO EN ABS.-

6- PORTA CPU COLGANTE DE CHAPA BWG18.
TERMINACIÓN PINTURA EPOXI COLOR BLANCO

NOTA: SE DEBERA PREVEER MENSULA ENCUENTRO A 90° PARA FIJACION DE FALDON A PUESTO OPERATIVO

MARCA DE REFERENCIA: - Caporaso / Open office / Erasmo / Tecno
EL PRODUCTO A OFERTAR DEBERÁ REUNIR LAS ESPECIFICACIONES DE ESTA FICHA Y SER DE CALIDAD EQUIVALENTE O SUPERIOR A LAS MARCAS DE REFERENCIAS

NOTA:
CADA OFERENTE COTIZARÁ LO QUE MÁS SE ADECUÉ A SU LÍNEA DE PRODUCTO



TEATRO NACIONAL CERVANTES
AV. CORDOBA esq. LIBERTAD - CABA
EDIFICIO HISTORICO

OBRA:
SECTOR DIRECCIÓN GENERAL

FECHA:
04/11/2016

MEJORAS PARCIALES


RUBRO EQUIPAMIENTO
PUESTOS DE TRABAJO COORDINADORES

CANTIDAD:
3


ITEM
4.4 PT4

REGLON
04


UBICACIÓN: 5to PISO DIRECCION GENERAL

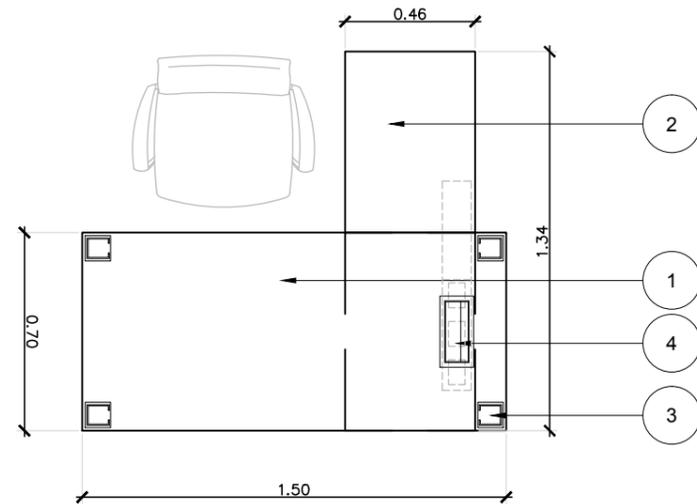


Planta
Escala 1:25

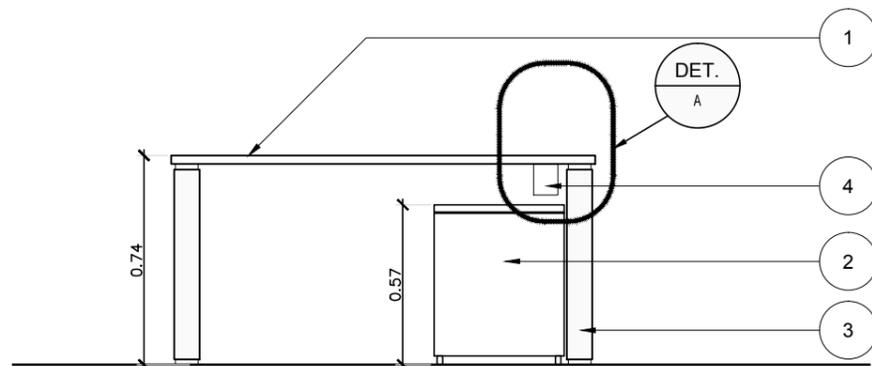

Vista 1
Escala 1:25

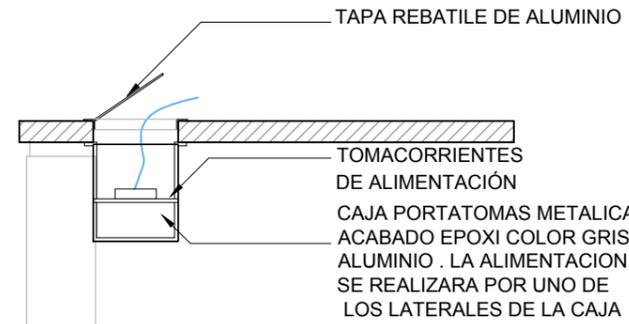

Detalle A
Escala 1:10

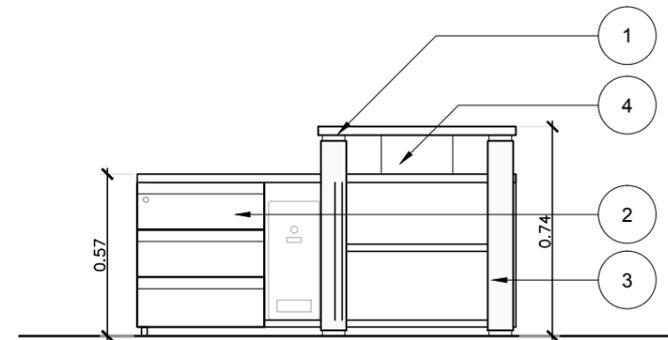

Vista 2
Escala 1:25

ESPECIFICACIONES TÉCNICAS

- 1- TAPA RECTA -150x70 cm. PLANO DE TRABAJO**
MDF 25mm ESP. REVESTIMIENTO MELAMINICO DE BAJA PRESION COLOR BLANCO TAPACANTO EN ABS.- CON CALADO EN UNO DE SUS LATERALES PARA TAPA REBATIBLE DE ALUMINIO
- 2- EXTENSION-**
1354x46x57 cm. MDF 25mm ESP. TERMINACION MELAMINICO DE BAJA PRESION COLOR BLANCO. TAPACANTO EN ABS. FIJADA A PUESTO OPERATIVO MEDIANTE PLANCHUELA . RODANTE
CAJONERA PEDESTAL EN MDF 18mm ESP. REVESTIMIENTO MELAMINICO COLOR BLANCO:
3 cajones
Biblioteca con estante y espacio para cpu
Guías marca hafele
Tirador longitudinal en aluminio anodizado
Cerradura tipo tambor independiente -
- 3- BASES**
PATA INDIVIDUAL CABLEABLE CON PATIN REGULABLE Y BASE METALICA FIJADA A PUESTO OPERATIVO-
TERMINACION PINTURA EPOXI COLOR BLANCO
- 4- TENDIDO ELECTRICO**
CAJA PORTATOMA BAJO PLANO DE TRABAJO, CON TAPA PARA ACCESO A TOMAS. LA ALIMENTACION A LA CAJA SE REALIZARA DE COSTADO.
LA CAJA DEBERA TENER ESPACIO PARA FIJAR:
5 tomacorrientes (3 blancos y 2 rojos)
1 rj45 para datos
1 rj45 para telefonía

MARCA DE REFERENCIA: - Caporaso / Open office / Erasmo / Tecno
EL PRODUCTO A OFERTAR DEBERÁ REUNIR LAS ESPECIFICACIONES DE ESTA FICHA Y SER DE CALIDAD EQUIVALENTE O SUPERIOR A LAS MARCAS DE REFERENCIAS

NOTA:
CADA OFERENTE COTIZARÁ LO QUE MÁS SE ADECUÉ A SU LÍNEA DE PRODUCTO

	TEATRO NACIONAL CERVANTES AV. CORDOBA esq. LIBERTAD - CABA EDIFICIO HISTORICO	OBRA: SECTOR DIRECCIÓN GENERAL	FECHA: 04/11/2016
	MEJORAS PARCIALES	RUBRO EQUIPAMIENTO PUESTOS DE TRABAJO OPERATIVOS	CANTIDAD: 5

ITEM


4.5

Mg1

REGLON


04

UBICACIÓN: 5to PISO DIRECCION GENERAL

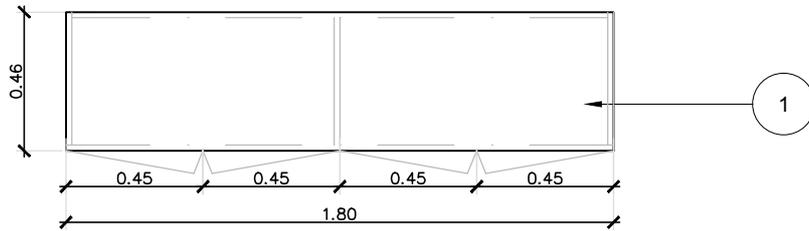

Planta

Escala 1:25

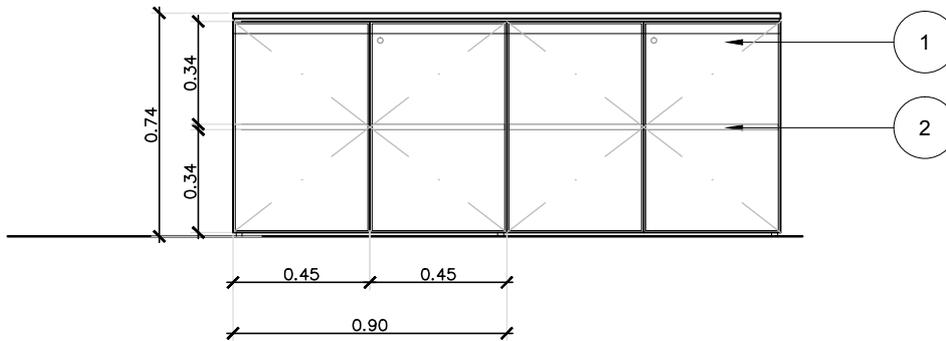

Vista 1

Escala 1:25

ESPECIFICACIONES TÉCNICAS

1- TAPA, CUERPO Y PUERTAS, EN MDF ESPESOR 25MM - 180X45 cm. H= 74 cm
 TERMINACIÓN REVESTIMIENTO MELAMÍNICO DE BAJA PRESION COLOR BLANCO - TIRADOR LONGITUDINAL EN ALUMINIO ANODIZADO. CON CERRADURA TIPO TAMBOR INDEPENDIENTE. TAPACANTO ABS MISMO COLOR - CON REGATONES NIVELADORES.
 CERRADURA DE CIERRE CENTRAL FRONTAL CON TRABA INTERNA, PROVISTA CON 2 LLAVES.

2- ESTANTE REGULABLE EN MDF, ESPESOR 18MM - TERMINACIÓN REVESTIMIENTO MELAMÍNICO COLOR BLANCO - TAPACANTO ABS MISMO COLOR

MARCA DE REFERENCIA: - Caporaso / Open office / Erasmo / Tecno

EL PRODUCTO A OFERTAR DEBERÁ REUNIR LAS ESPECIFICACIONES DE ESTA FICHA Y SER DE CALIDAD EQUIVALENTE O SUPERIOR A LAS MARCAS DE REFERENCIAS

NOTA:
 CADA OFERENTE COTIZARÁ LO QUE MÁS SE ADECUÉ A SU LÍNEA DE PRODUCTO



TEATRO NACIONAL CERVANTES
 AV. CORDOBA esq. LIBERTAD - CABA
 EDIFICIO HISTORICO

OBRA:
 SECTOR DIRECCIÓN GENERAL

FECHA:
 04/11/2016

MEJORAS PARCIALES

RUBRO EQUIPAMIENTO
 MUEBLE DE GUARDADO SUBDIRECTOR

CANTIDAD:
 1

ITEM


4.6

Mg2

REGLON


04

UBICACIÓN: 5to PISO DIRECCION GENERAL

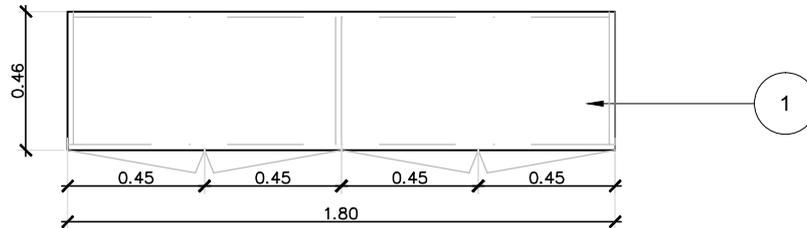

Planta

Escala 1:25

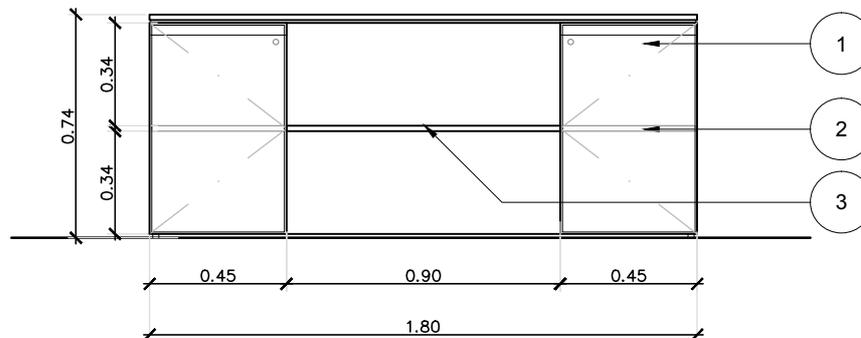

Vista 1

Escala 1:25

ESPECIFICACIONES TÉCNICAS

1- TAPA, CUERPO Y PUERTAS, EN MDF ESPESOR 25MM - 180X45 cm. H= 74 cm. 2 ARCHIVOS PUERTAS DE ABRIR Y BIBLIOTA CON ESTANTE REGULABLE
 TERMINACIÓN REVESTIMIENTO MELAMÍNICO DE BAJA PRESION COLOR BLANCO - TIRADOR LONGITUDINAL EN ALUMINIO ANODIZADO. CON CERRADURA TIPO TAMBOR INDEPENDIENTE. TAPACANTO ABS MISMO COLOR - CON REGATONES NIVELADORES. CERRADURA DE CIERRE CENTRAL FRONTAL CON TRABA INTERNA, PROVISTA CON 2 LLAVES.

2- ESTANTE REGULABLE EN MDF, ESPESOR 18MM - TERMINACIÓN REVESTIMIENTO MELAMÍNICO COLOR BLANCO - TAPACANTO ABS MISMO COLOR

3-ESTANTE PARA BIBLIOTECA REGULABLE 90 cm EN MDF, ESPESOR 18MM - TERMINACIÓN REVESTIMIENTO MELAMÍNICO COLOR BLANCO - TAPACANTO ABS MISMO COLOR

MARCA DE REFERENCIA: - Caporaso / Open office / Erasmo / Tecno

EL PRODUCTO A OFERTAR DEBERÁ REUNIR LAS ESPECIFICACIONES DE ESTA FICHA Y SER DE CALIDAD EQUIVALENTE O SUPERIOR A LAS MARCAS DE REFERENCIAS

NOTA:
 CADA OFERENTE COTIZARÁ LO QUE MÁS SE ADECUÉ A SU LÍNEA DE PRODUCTO



TEATRO NACIONAL CERVANTES
 AV. CORDOBA esq. LIBERTAD - CABA
 EDIFICIO HISTORICO

OBRA:
 SECTOR DIRECCIÓN GENERAL

FECHA:
 04/11/2016

MEJORAS PARCIALES

RUBRO EQUIPAMIENTO
 MUEBLE DE GUARDADO DIRECTOR

CANTIDAD:
 1

ITEM


4.7

Mg3

REGLON


04

UBICACIÓN: 5to PISO DIRECCION GENERAL

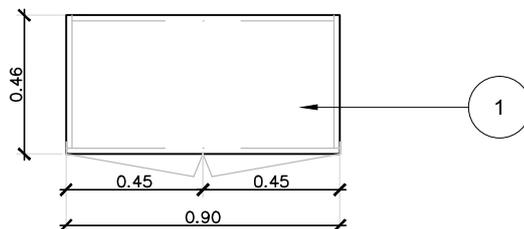

Planta

Escala 1:25

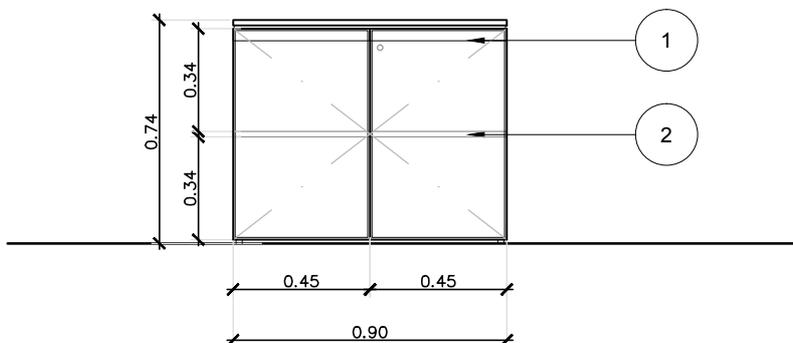

Vista 1

Escala 1:25

ESPECIFICACIONES TÉCNICAS

1- TAPA,CUERPO Y PUERTAS, EN MDF ESPESOR 25MM - 90X45 cm. H= 74 cm
 TERMINACIÓN REVESTIMIENTO MELAMÍNICO DE BAJA PRESION COLOR BLANCO -TIRADOR LONGITUDINAL EN ALUMINIO ANODIZADO. CON CERRADURA TIPO TAMBOR INDEPENDIENTE. TAPACANTO ABS MISMO COLOR - CON REGATONES NIVELADORES.
 CERRADURA DE CIERRE CENTRAL FRONTAL CON TRABA INTERNA, PROVISTA CON 2 LLAVES.

2- ESTANTE REGULABLE EN MDF, ESPESOR 18MM - TERMINACIÓN REVESTIMIENTO MELAMÍNICO COLOR BLANCO - TAPACANTO ABS MISMO COLOR

MARCA DE REFERENCIA: - Caporaso / Open office / Erasmo / Tecno

EL PRODUCTO A OFERTAR DEBERÁ REUNIR LAS ESPECIFICACIONES DE ESTA FICHA Y SER DE CALIDAD EQUIVALENTE O SUPERIOR A LAS MARCAS DE REFERENCIAS

NOTA:
 CADA OFERENTE COTIZARÁ LO QUE MÁS SE ADECUÉ A SU LÍNEA DE PRODUCTO



TEATRO NACIONAL CERVANTES
 AV. CORDOBA esq. LIBERTAD - CABA
 EDIFICIO HISTORICO

OBRA:
 SECTOR DIRECCIÓN GENERAL

FECHA:
 04/11/2016

MEJORAS PARCIALES

RUBRO EQUIPAMIENTO
 MUEBLE DE GUARDADO OPERATIVO

CANTIDAD:
 1

ITEM


4.8

Mg4

REGLON


04

UBICACIÓN: 5to PISO DIRECCION GENERAL

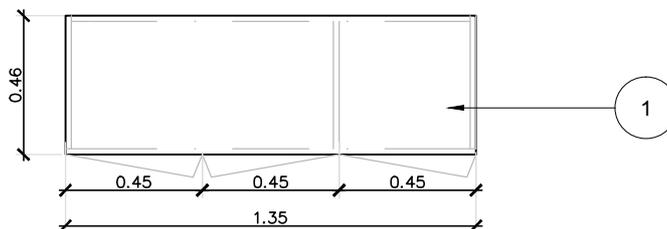

Planta

Escala 1:25

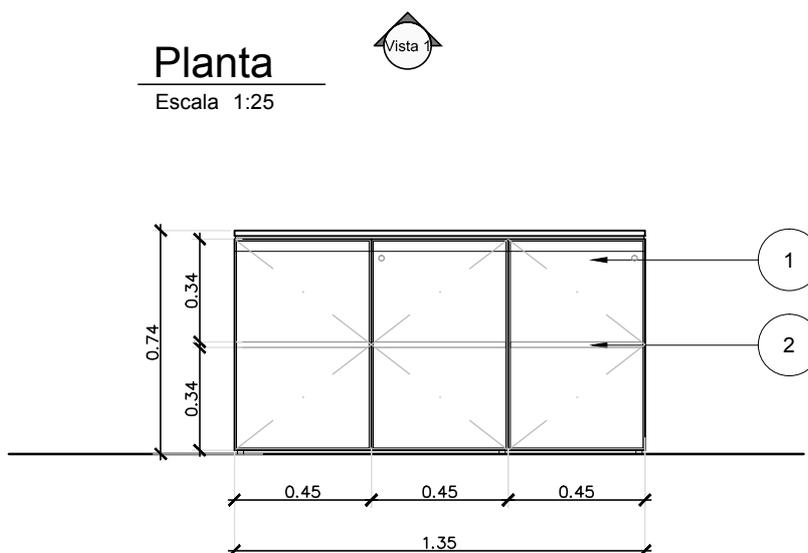

Vista 1

Escala 1:25

ESPECIFICACIONES TÉCNICAS

1- TAPA, CUERPO Y PUERTAS, EN MDF ESPESOR 25MM - 135X45 cm. H= 74 cm
 TERMINACIÓN REVESTIMIENTO MELAMÍNICO DE BAJA PRESION COLOR BLANCO - TIRADOR LONGITUDINAL EN ALUMINIO ANODIZADO. CON CERRADURA TIPO TAMBOR INDEPENDIENTE. TAPACANTO ABS MISMO COLOR - CON REGATONES NIVELADORES.
 CERRADURA DE CIERRE CENTRAL FRONTAL CON TRABA INTERNA, PROVISTA CON 2 LLAVES.

2- ESTANTE REGULABLE EN MDF, ESPESOR 18MM - TERMINACIÓN REVESTIMIENTO MELAMÍNICO COLOR BLANCO - TAPACANTO ABS MISMO COLOR

MARCA DE REFERENCIA: - Caporaso / Open office / Erasmo / Tecno

EL PRODUCTO A OFERTAR DEBERÁ REUNIR LAS ESPECIFICACIONES DE ESTA FICHA Y SER DE CALIDAD EQUIVALENTE O SUPERIOR A LAS MARCAS DE REFERENCIAS

NOTA:
 CADA OFERENTE COTIZARÁ LO QUE MÁS SE ADECUÉ A SU LÍNEA DE PRODUCTO



TEATRO NACIONAL CERVANTES
 AV. CORDOBA esq. LIBERTAD - CABA
 EDIFICIO HISTORICO

OBRA:
SECTOR DIRECCIÓN GENERAL

FECHA:
 04/11/2016

MEJORAS PARCIALES

RUBRO EQUIPAMIENTO
 MUEBLE DE GUARDADO SALA DE REUNIONES

CANTIDAD:
 1

ITEM


4.9

Me1

REGLON


04

UBICACIÓN: 5to PISO DIRECCION GENERAL

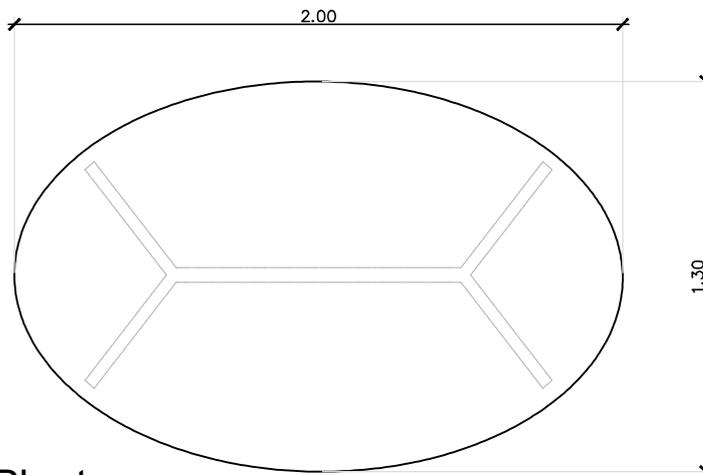

Planta

Escala 1:25

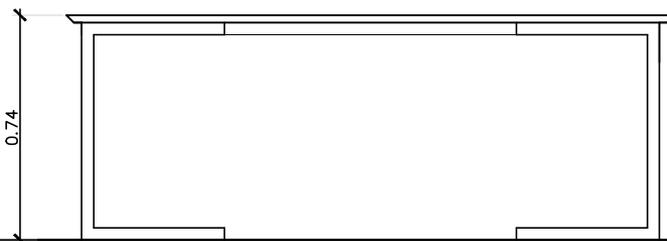

Vista

Escala 1:25

DESCRIPCIÓN:

MESA OVALADA 200X130 cm

PLANO DE TRABAJO EN MDF.25 mm

REVESTIMIENTO MELAMINICO DE BAJA PRESIÓN COLOR BLANCO,
TAPACANTOS DE ABS BLANCO

ESTRUCTURA METÁLICA 40X40 mm.TERMINACION PINTURA HORNEADA COLOR BLANCO

MODELO + MARCA DE REFERENCIA: - Tecno / Caporaso / Open office / Erasmo

EL PRODUCTO A OFERTAR DEBERÁ REUNIR LAS ESPECIFICACIONES DE ESTA FICHA Y SER DE CALIDAD EQUIVALENTE O SUPERIOR A LAS MARCAS DE REFERENCIAS



TEATRO NACIONAL CERVANTES

AV. CORDOBA esq. LIBERTAD - CABA
EDIFICIO HISTORICO

OBRA:

SECTOR DIRECCION GENERAL

FECHA:

04/11/2016

MEJORAS PARCIALES

RUBRO EQUIPAMIENTO

MESA SALA DE REUNIONES

CANTIDAD:

1

ITEM




4.10

Me2

REGLON

04

UBICACIÓN: 5to PISO DIRECCION GENERAL

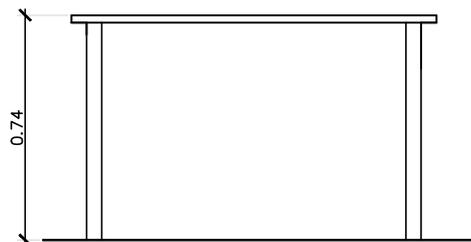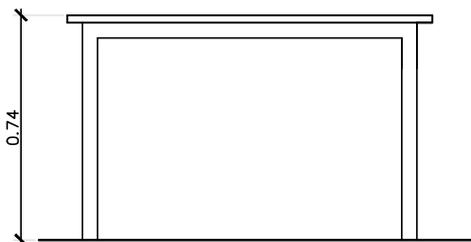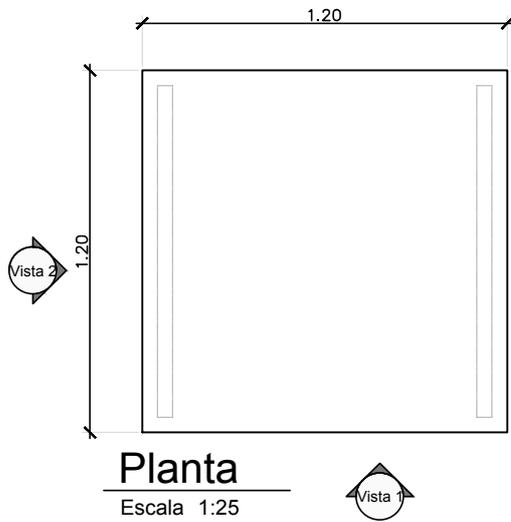

DESCRIPCIÓN:

MESA CUADRADA MEDIDAS 120X120CM

PLANO DE TRABAJO EN MDF 25 mm.

REVESTIMIENTO MELAMINICO DE BAJA PRESIÓN COLOR BLANCO.

TAPACANTOS DE ABS BLANCO

ESTRUCTURA METÁLICA 40X40MM. TERMINACIÓN PINTURA HORNEADA COLOR BLANCO

MODELO + MARCA DE REFERENCIA: - Caporaso / Open office / Erasmo / Tecno

EL PRODUCTO A OFERTAR DEBERÁ REUNIR LAS ESPECIFICACIONES DE ESTA FICHA Y SER DE CALIDAD EQUIVALENTE O SUPERIOR A LAS MARCAS DE REFERENCIAS



TEATRO NACIONAL CERVANTES
AV. CORDOBA esq. LIBERTAD - CABA
EDIFICIO HISTORICO

OBRA:

SECTOR DIRECCION GENERAL

FECHA:

04/11/2016

MEJORAS PARCIALES

RUBRO EQUIPAMIENTO

MESA OFICINA DIRECCIÓN

CANTIDAD:

1

ITEM 4.11 Me3	REGLON 04
---------------------------------------	----------------------------

UBICACIÓN: 5to PISO DIRECCION GENERAL



IMAGEN DE REFERENCIA

DESCRIPCIÓN:
MESA MODELO TIPO ARCHIPIELAGO.
ESTRUCTURA DE ACERO CROMADO. TAPA MDF 25 mm LAQUEADA BLANCA
COMPUESTA POR DOS PIEZAS DE DIFERENTE ALTURA

MODELO + MARCA DE REFERENCIA: -Archipiélago - Tecno / Caporaso / Open office / Erasmo
EL PRODUCTO A OFERTAR DEBERÁ REUNIR LAS ESPECIFICACIONES DE ESTA FICHA Y SER DE CALIDAD EQUIVALENTE O SUPERIOR A LAS MARCAS DE REFERENCIAS

	TEATRO NACIONAL CERVANTES AV. CORDOBA esq. LIBERTAD - CABA EDIFICIO HISTORICO	OBRA: SECTOR DIRECCION GENERAL	FECHA: 04/11/2016
	MEJORAS PARCIALES	RUBRO EQUIPAMIENTO MESA ESTAR DIRECCIÓN	CANTIDAD: 1

ITEM 4.12 Me4	REGLON 04
---	----------------------------

UBICACIÓN: 5to PISO DIRECCION GENERAL



IMAGEN DE REFERENCIA

DESCRIPCIÓN:
MESA BAJA REDONDA, DIAMETRO 50CM.
TAPA DE MDF 25MM , REVESTIMIENTO MELAMINICO COLOR BLANCO
ALTURA 45CM
ESTRUCTURA Y PIE DE METAL PINTURA HORNEADA COLOR BLANCO


MARCA DE REFERENCIA: Tecno / Caporaso / Open office / Erasmo
EL PRODUCTO A OFERTAR DEBERÁ REUNIR LAS ESPECIFICACIONES DE ESTA FICHA Y SER DE CALIDAD EQUIVALENTE O SUPERIOR A LAS MARCAS DE REFERENCIAS

	TEATRO NACIONAL CERVANTES AV. CORDOBA esq. LIBERTAD - CABA EDIFICIO HISTORICO	OBRA: SECTOR DIRECCION GENERAL	FECHA: 04/11/2016
MEJORAS PARCIALES	RUBRO EQUIPAMIENTO	CANTIDAD: 1	
	MESA EN ESPERA		

ANEXO II: Layout 5º piso, Sector Dirección General

TODAS LAS MEDIDAS DEBERÁN SER VERIFICADAS
EN OBRA POR EL CONTRATISTA

REFERENCIAS EQUIPAMIENTO			
1-PUESTO DE TRABAJO		2-MUEBLES DE GUARDADO	
PT 1	Escritorio 180x80 cm + mueble auxiliar 154x46x53 cm	Mg 1	Mueble de guardado 180x45. h= 74 cm. 4 puertas c/llave
PT 2	Plano de trabajo 100x50 cm	Mg 2	Mueble de guardado 180x45. h= 74 cm. 2 puertas de 45 cm c/llave+ biblioteca c/estante(90m)
PT 3	Escritorio en "L" 150x175 cm + cajonera pedestal	Mg 3	Mueble de guardado 90x45. h= 74 cm. 2 puertas c/llave
PT 4	Escritorio 150x70 cm + mueble auxiliar 134X46X57 cm c/llave	Mg 4	Mueble de guardado 135 x45. h= 74 cm. 3 puertas c/llave
3-MESAS		4-SILLAS	
Me 1	Mesa oval para Sala de Reuniones 200x120 cm	Si 1	Silla operativa tipo Turin blanca con patas cromadas. Asiento acolchonado color gris
Me 2	Mesa cuadrada de trabajo para Dirección 120x120 cm	Si 2	Silla Gerencial
Me 3	Mesa lateral Archipelago de Tecno, laqueado blanco en Dirección	Si 3	Silla Modus blanca con patas cromadas. Asiento acolchonado color gris
Me 4	Mesa lateral redonda color blanco en Espera		
5-SILLONES			
So 1	Sofá Archipelago de Tecno, color a definir		
So 2	Poltrona Moon para Espera		

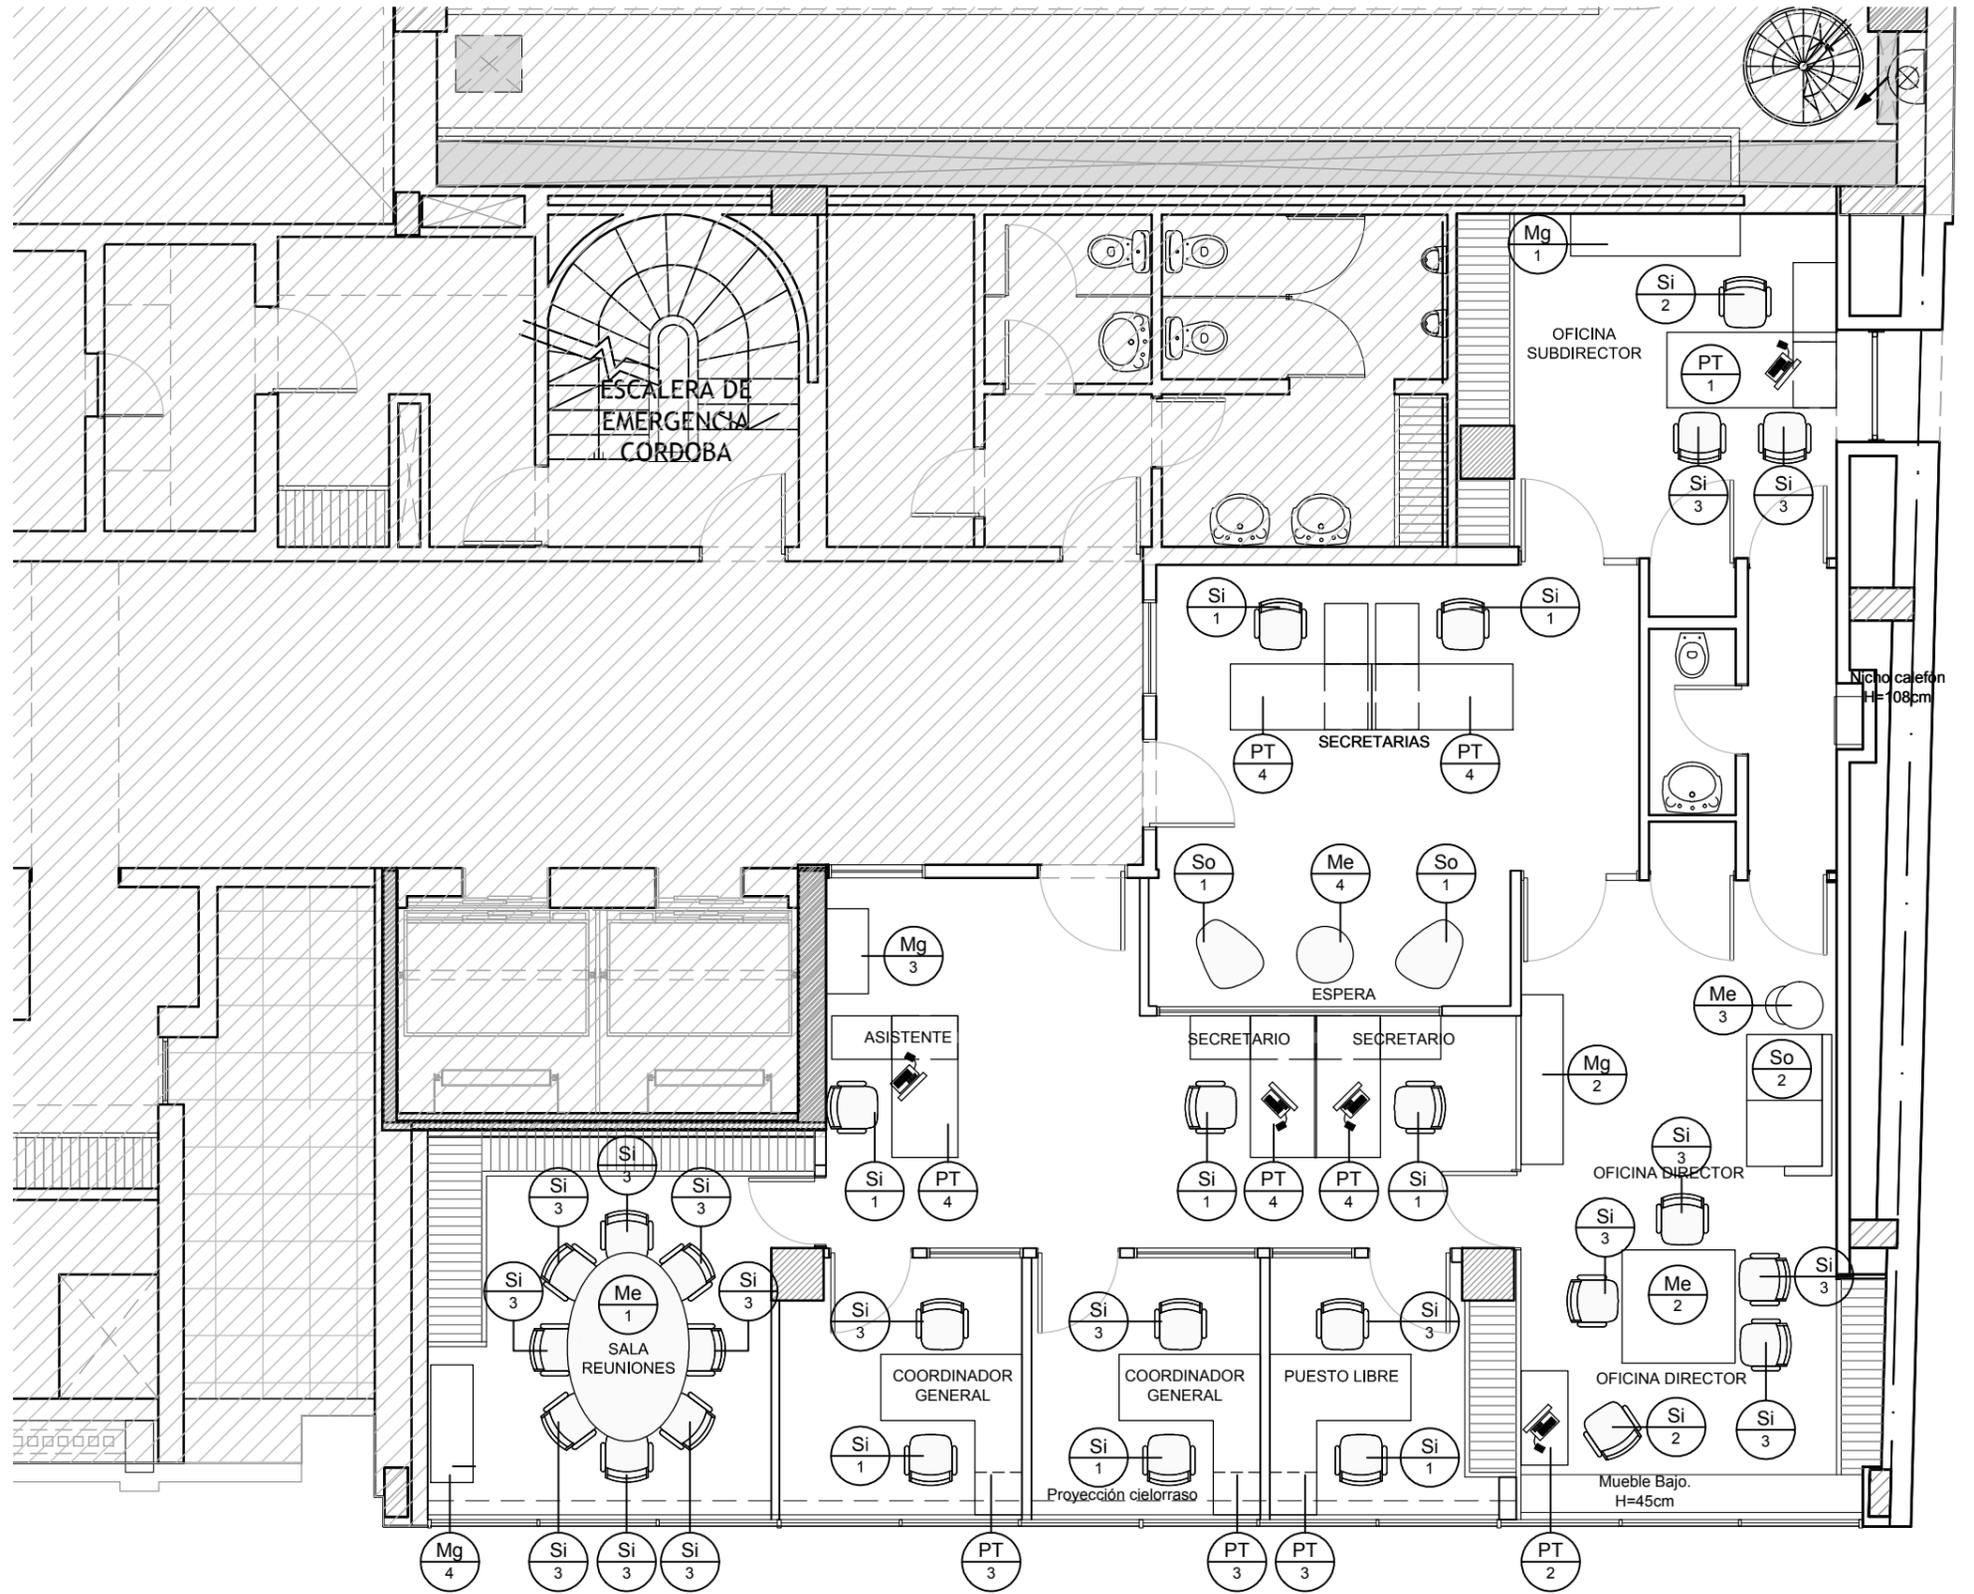

TEATRO NACIONAL CERVANTES
AV. CORDOBA esq. LIBERTAD - CABA
EDIFICIO HISTORICO

MEJORAS PARCIALES

SECTOR DIRECCIÓN GENERAL

PLANO:
PLANTA PROYECTO

NIVEL: 5º PISO

ESCALA: 1:75

FECHA: 02/11/2016

A3