



IMPLANTACION VEREDA PEATONAL


ESC. : 1: 750

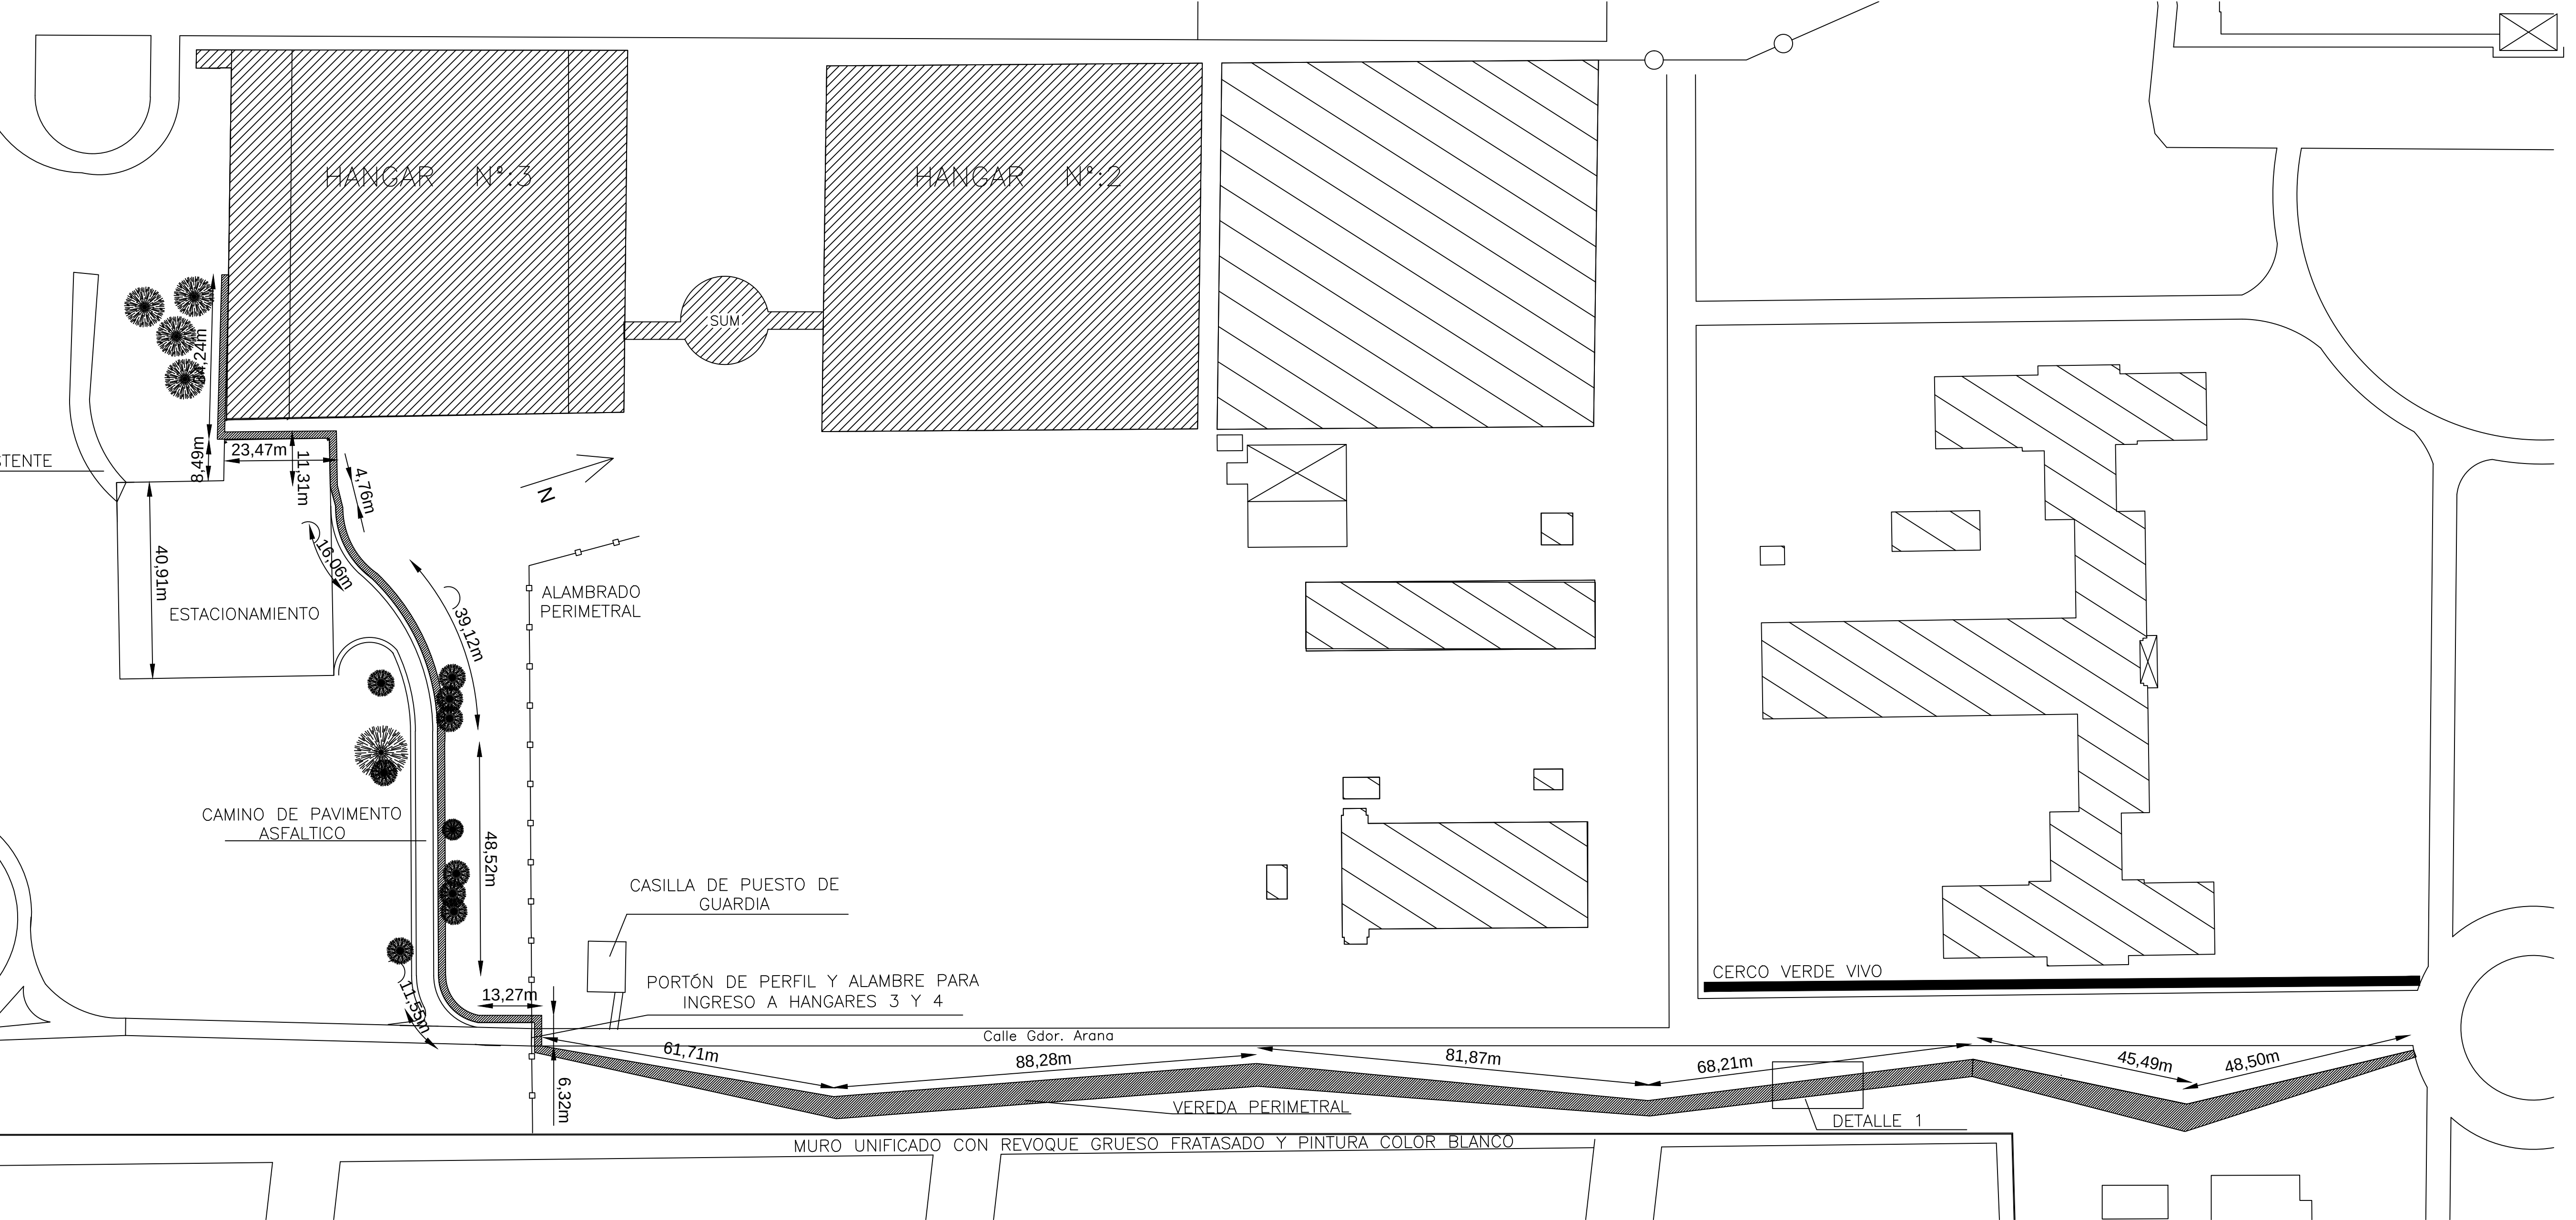


DETALLE 1 PLANTA - VEREDA PERIMETRAL

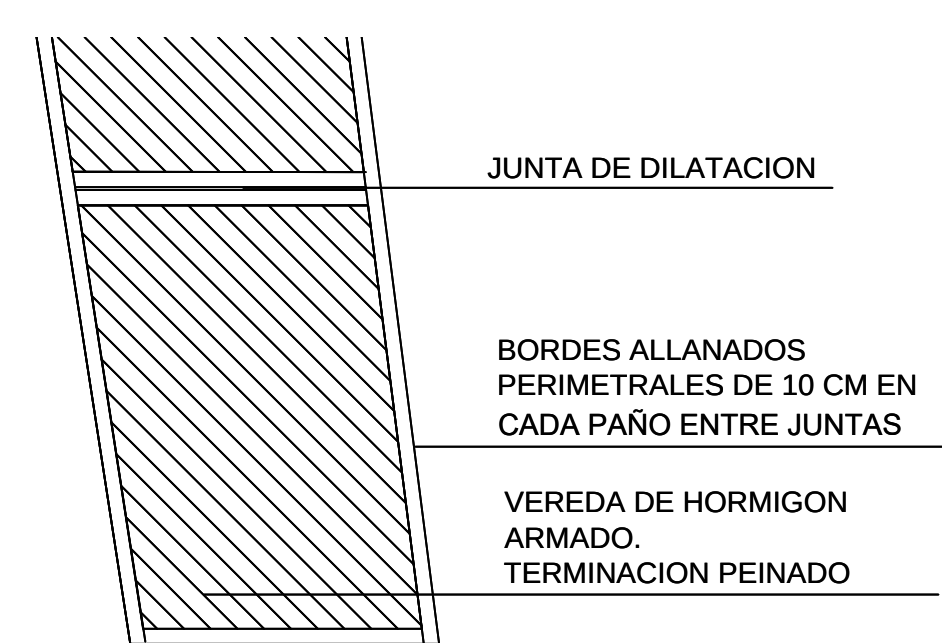


CORTE DETALLE 1 - VEREDA PEATONAL

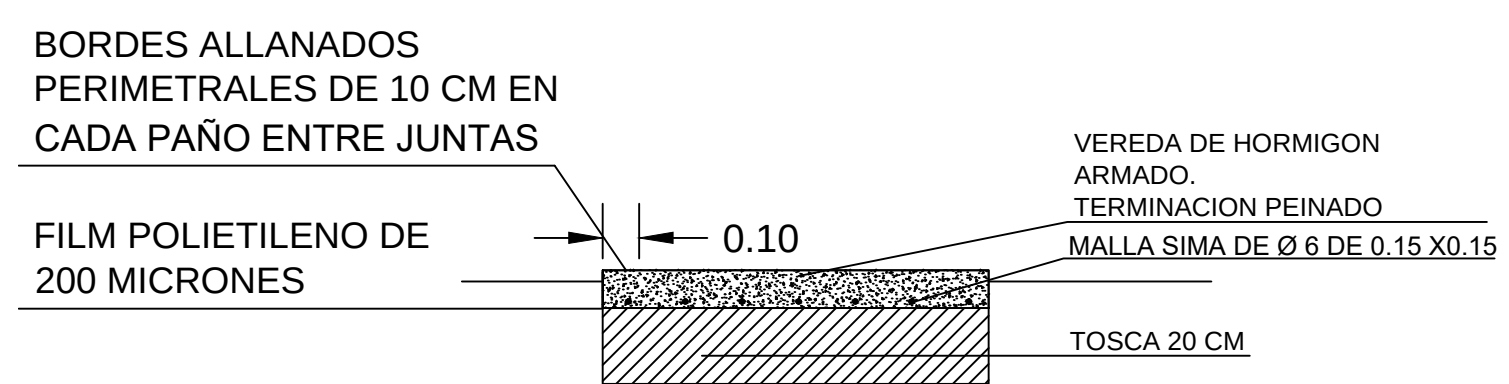

FUERZA AEREA ARGENTINA			
DIRECCIÓN GENERAL DE MATERIAL	DIRECCIÓN DE INFRAESTRUCTURA		
DEPTO. TÉCNICO OBRAS Y PROYECTOS			
Emplazamiento:		DOC. TEC. N°:	4681
BASE AÉREA MILITAR MORÓN		OBRA N°:	
Designación de Obra:			
ACCESOS Y ESTACIONAMIENTO HANGAR N°2 Y N°3			
Designación de Plano:			
VEREDA PEATONAL			
PROYECTO: DIV. ARQUITECTURA	Fecha: 03/2019	Escala: 1:750	Archivo Cad:
DIBUJO: DIV. ARQUITECTURA			PLANO Nro:
REVISO: DIV. CONTROL DOC TEC, CYP			BMM-AR-001-03
JEFE DIVISION ARQUITECTURA	JEFE DEP. TECNICO OBRAS Y PROJ.	DIRECTOR	
MY HERNAN ATTAGUILE	COM. RENE VIEYRA	COM. JUAN CARLOS ALZUGARAY	

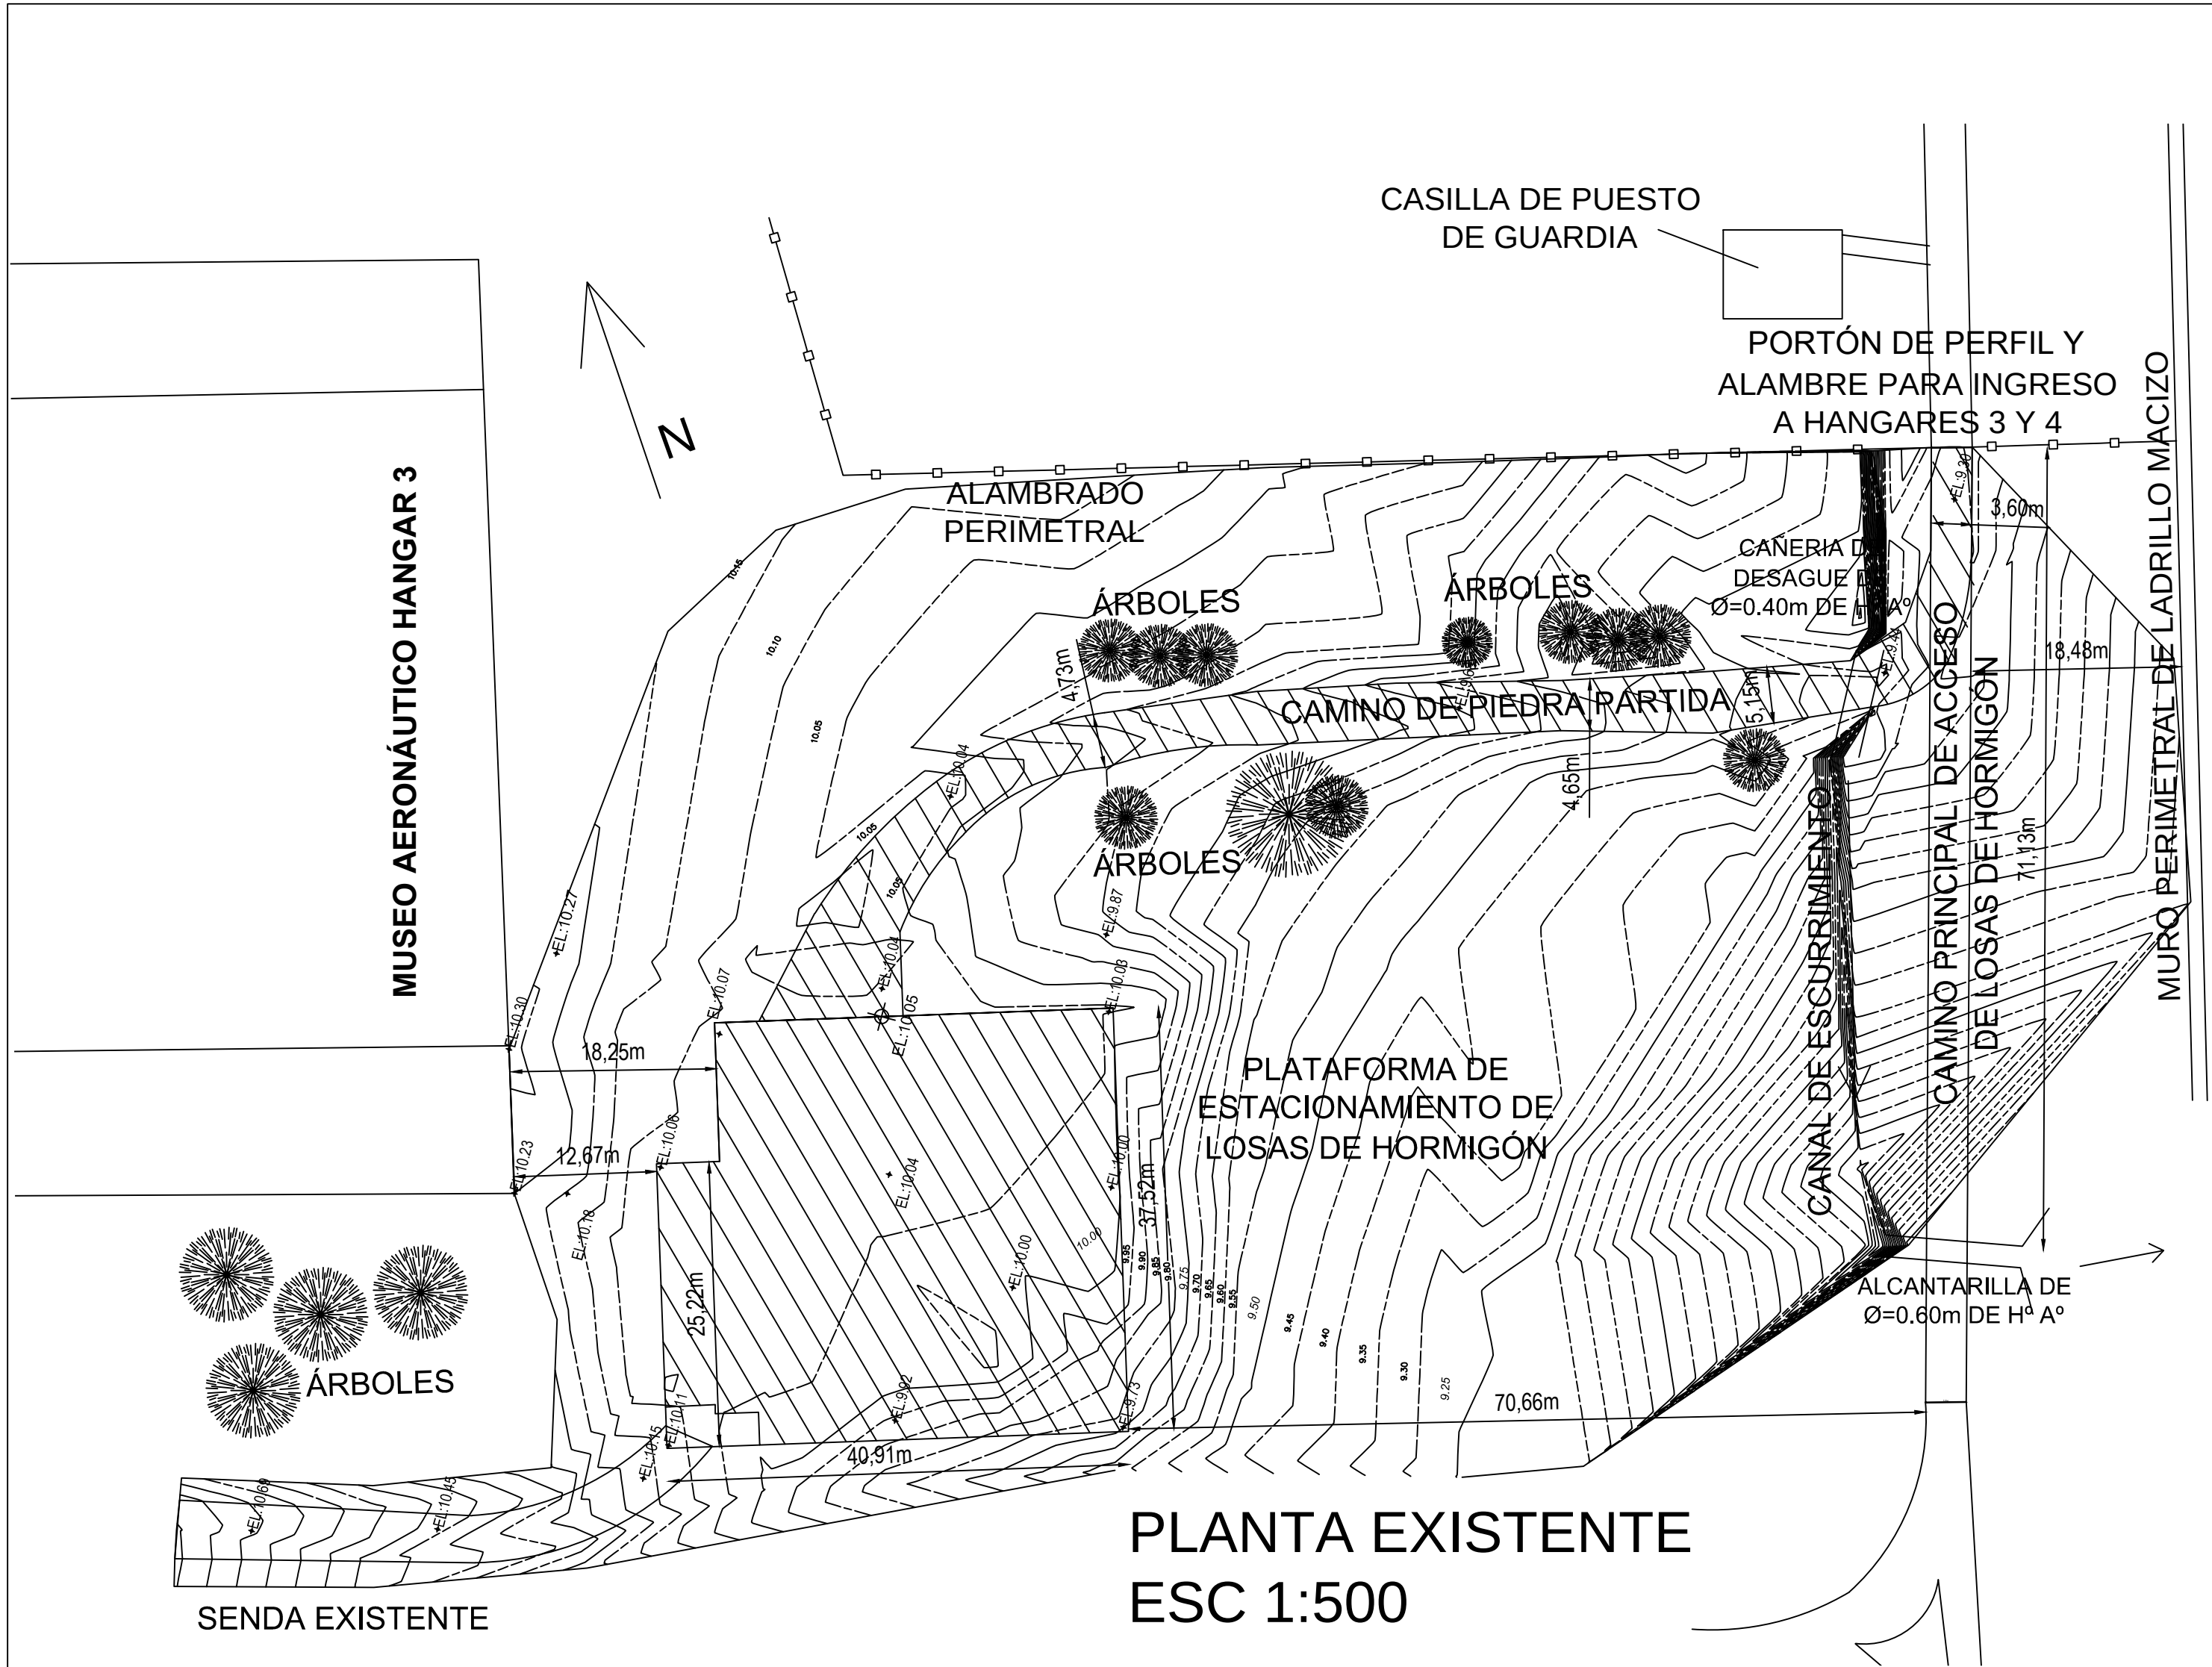

PLANTA EXISTENTE
ESC 1:500

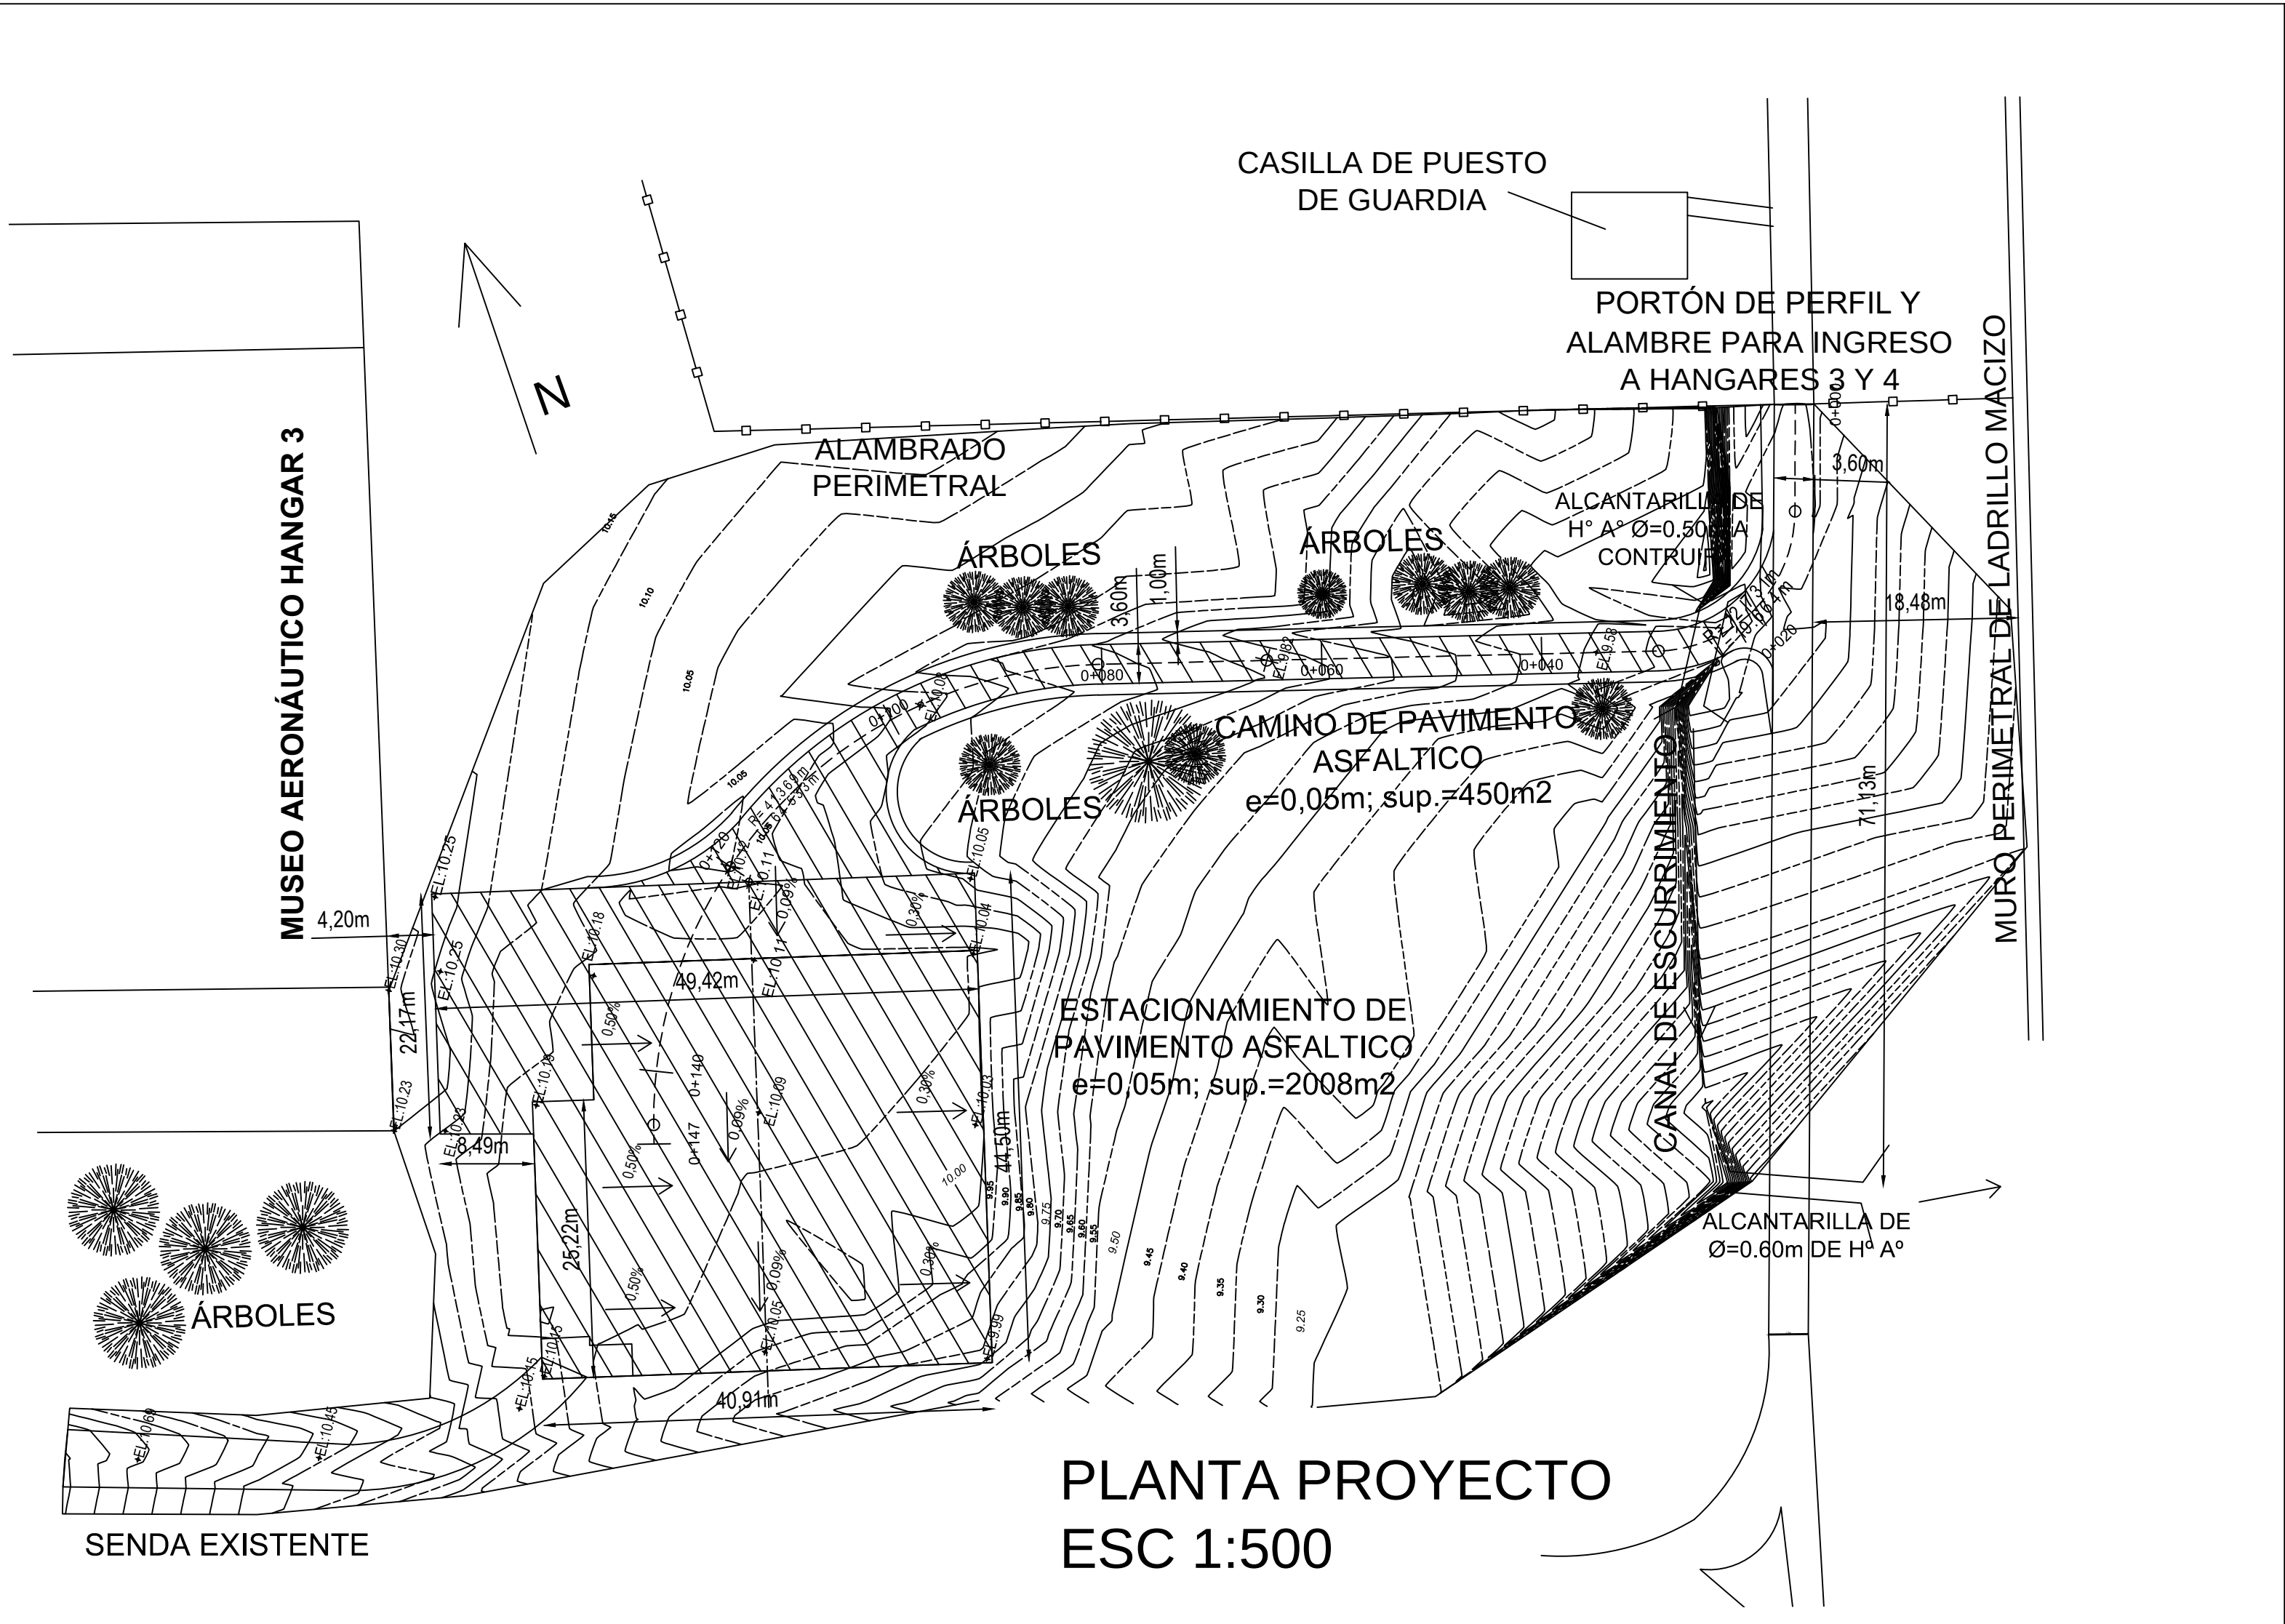

PLANTA PROYECTO
ESC 1:500





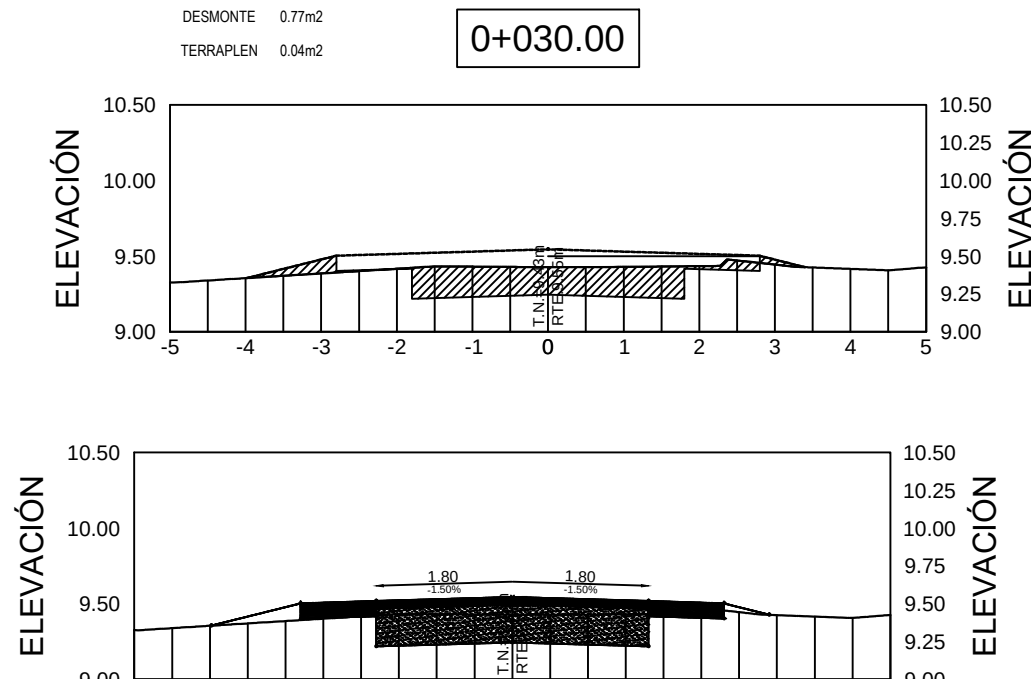


TABLA DE MOVIMIENTO DE SUELO						
ESTACION	AREA TERRAPLEN	AREA DESMONTE	VOLUMEN TERRAPLEN	VOLUMEN DESMONTE	V. ACUMULADO DE TERRAPLEN	V. ACUMULADO DE DESMONTE
0+015.10	0.00	0.49	0.00	0.00	0.00	0.00
0+020.00	0.33	1.49	0.58	4.86	0.58	4.86
0+030.00	0.08	0.75	1.69	11.50	2.27	16.36
0+040.00	0.04	0.77	0.62	7.61	2.89	23.97
0+050.00	0.07	0.75	0.53	7.58	3.42	31.55
0+060.00	0.10	0.74	0.84	7.42	4.26	38.97
0+070.00	0.11	0.71	1.03	7.22	5.29	46.20
0+080.00	0.08	0.60	0.94	6.54	6.23	52.74
0+090.00	0.14	0.57	1.12	5.83	7.35	58.57
0+107.32	0.12	0.73	2.20	11.28	9.55	69.85
0+122.00	0.03	0.86	1.01	11.78	10.56	81.63

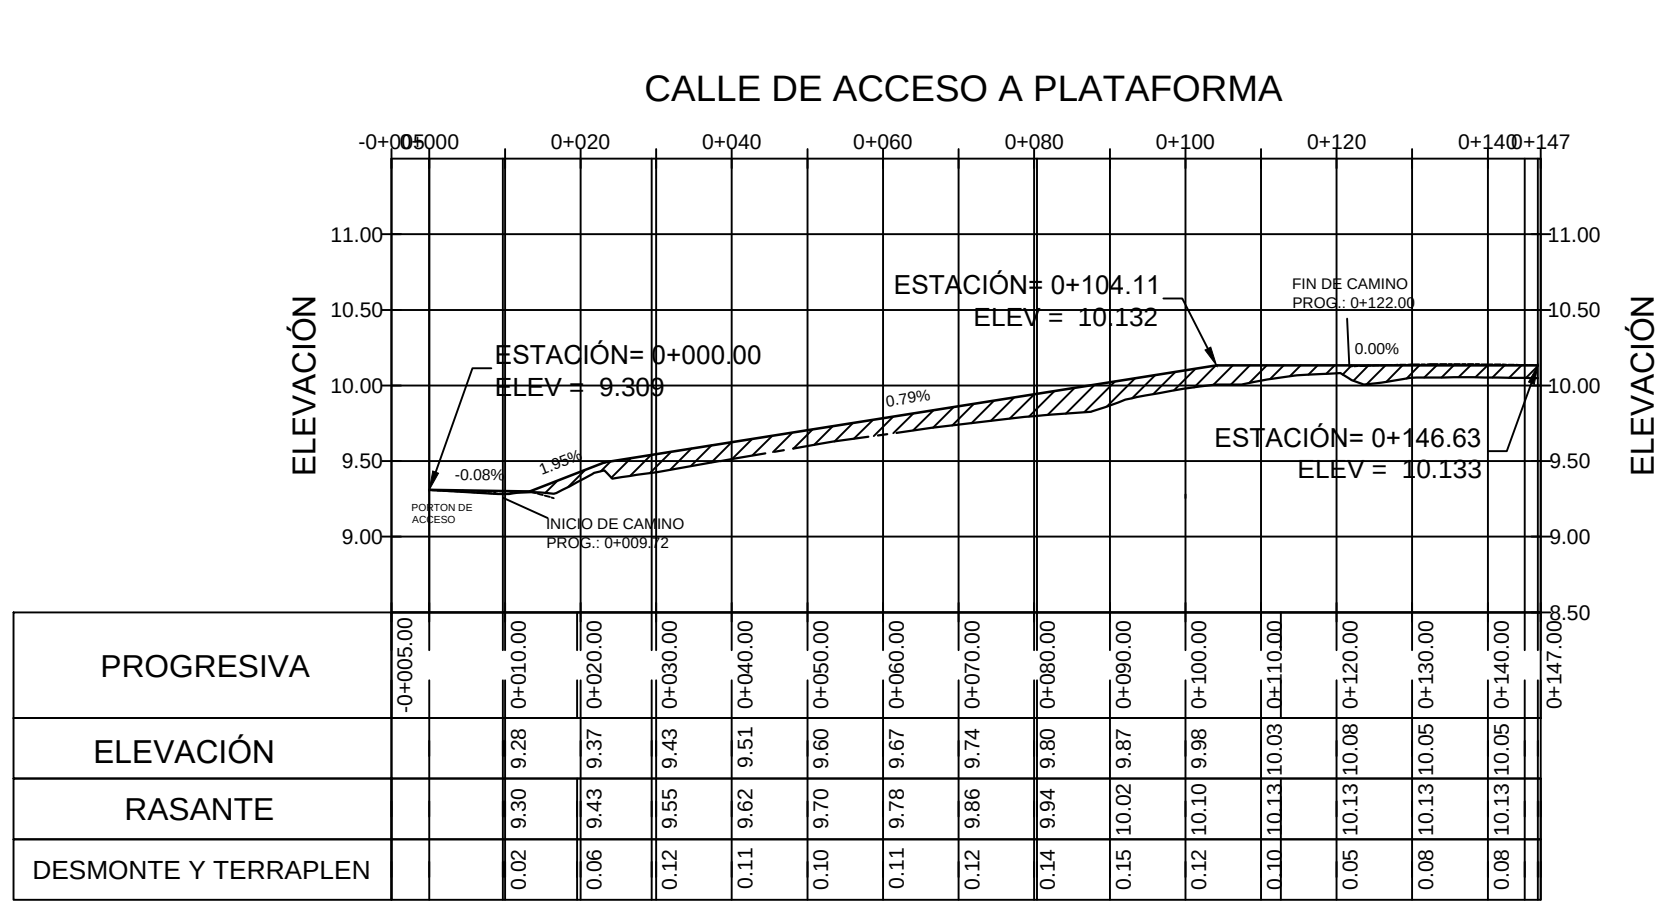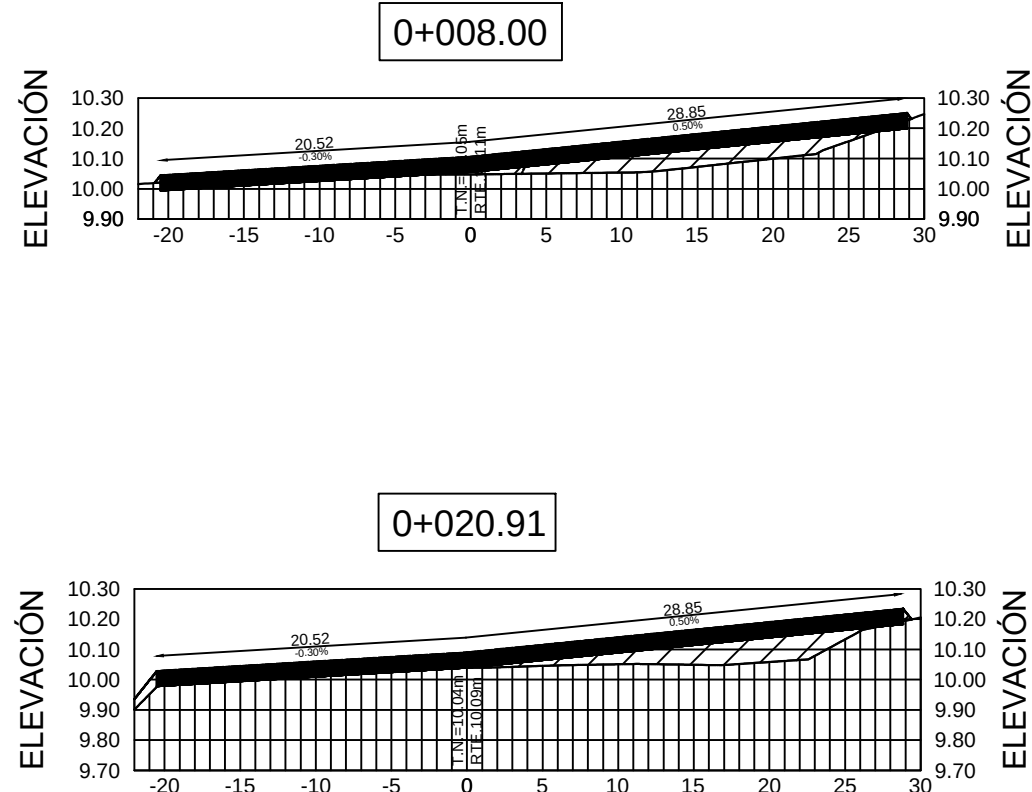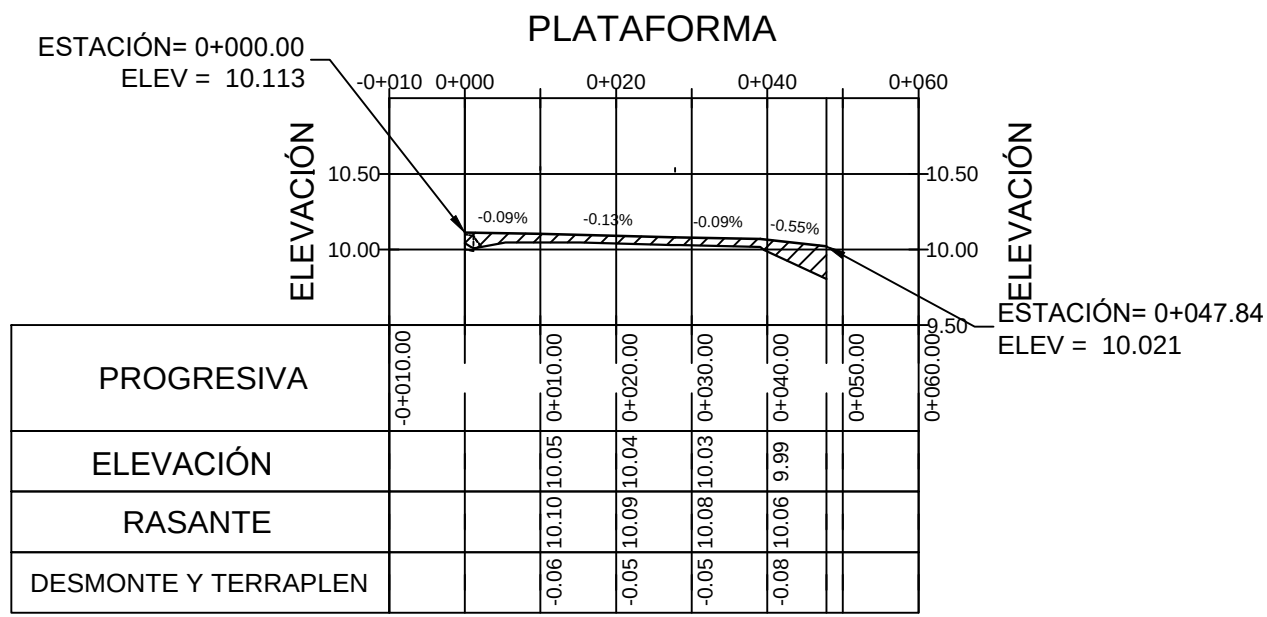


PAVIMENTO ASFALTICO A COMPENSAR			
ESTACION	AREA COMPENSAR	VOLUMEN COMPENSAR	V. ACUMULADO DE COMPENSAR
0+007.00	0.64	0.00	0.00
0+011.50	0.61	2.80	2.80
0+018.76	0.56	4.25	7.05
0+020.50	1.05	1.40	8.45
0+025.00	1.06	4.74	13.19
0+030.00	0.92	4.95	18.14
0+035.00	1.26	5.45	23.59
0+040.00	2.35	9.02	32.61
0+042.50	3.44	7.23	39.85


FUERZA AEREA ARGENTINA			
DIRECCIÓN GENERAL DE MATERIAL	DIRECCIÓN DE INFRAESTRUCTURA		
DEPTO. TÉCNICO OBRAS Y PROYECTOS			
Emplazamiento:		DOC. TEC. N°: 4681	
BASE AEREA MILITAR MORÓN		OBRA N°:	
Designación de Obra:			
ACCESO Y ESTACIONAMIENTO VEHICULAR			
Designación de Plano:			
CONSTRUCCION DE PAVIMENTO			
PROYECTO: DIV. INGENIERIA	Fecha: 03/2019	Escala:	Archivo Cad:
DIBUJO: DIV. INGENIERIA			PLANO Nro:
REVISO:			BMM-ES-001-03
JEFE DIVISION INGENIERIA	JEFE DEP. TECNICO OBRAS Y PROY.	DIRECTOR	
MR JOSE RUEDA	COM. RENE VIEYRA	COM. JUAN CARLOS ALZUGARAY	

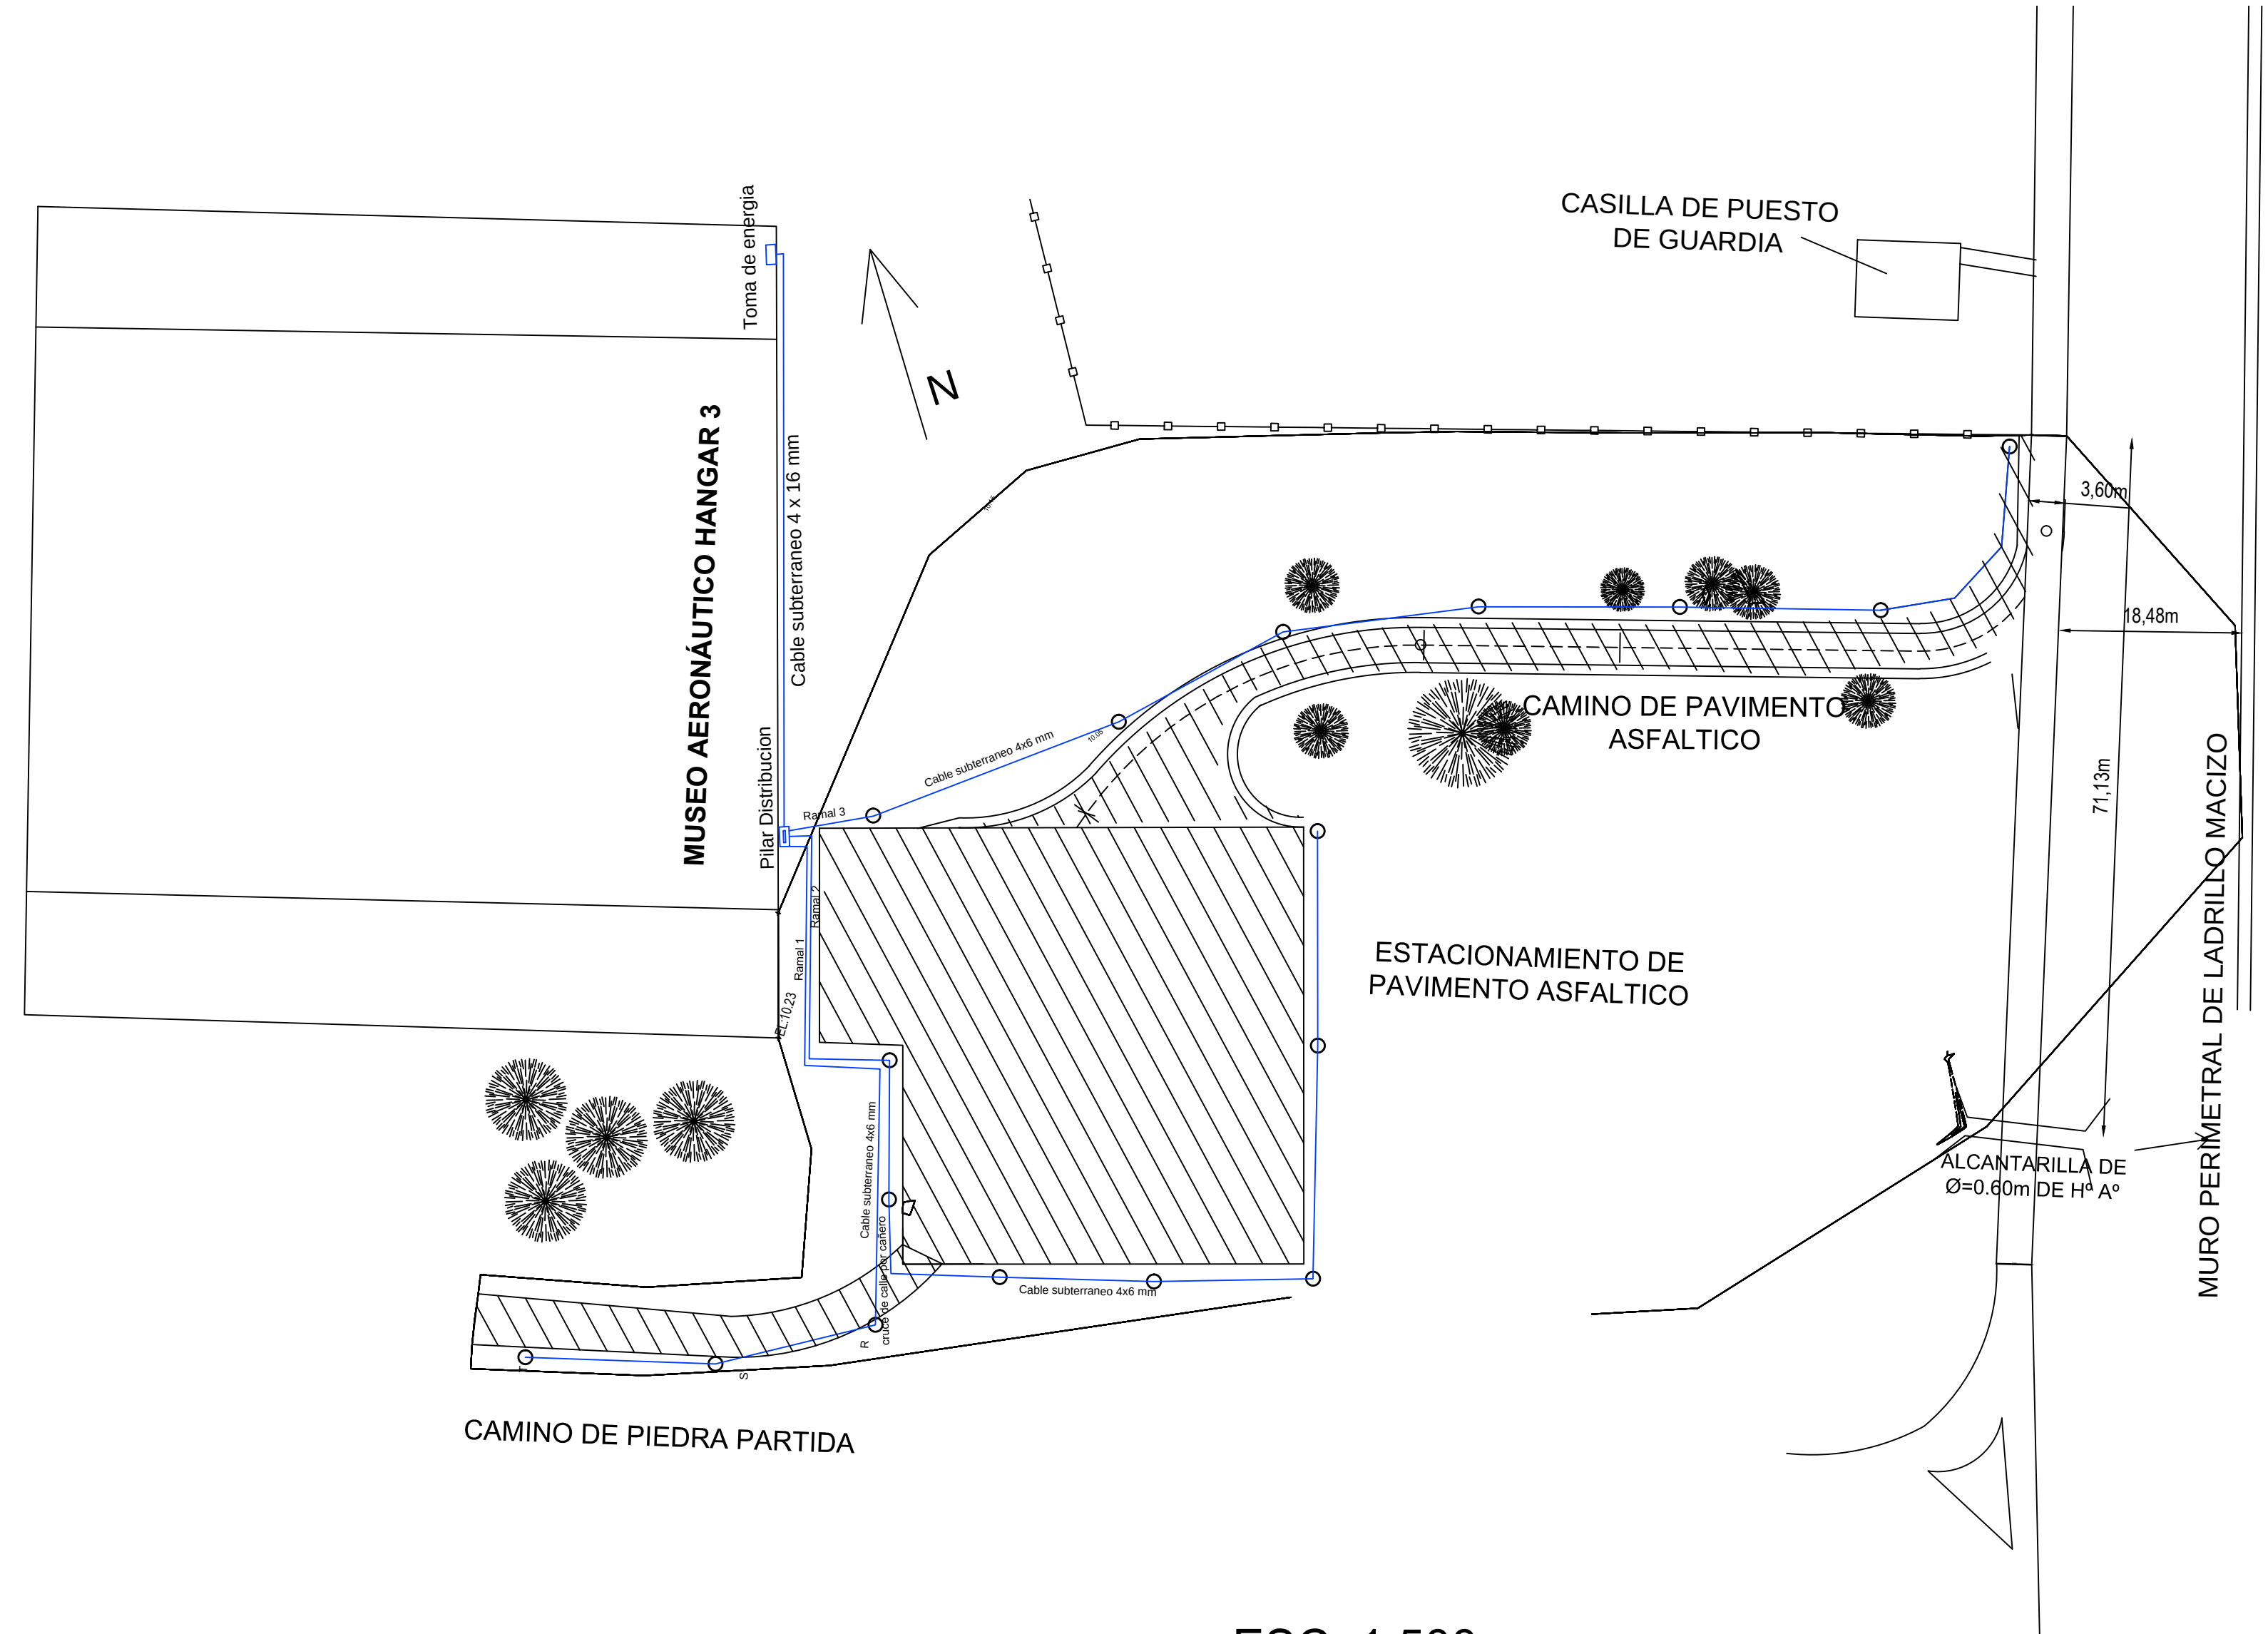


ESC: 1:500

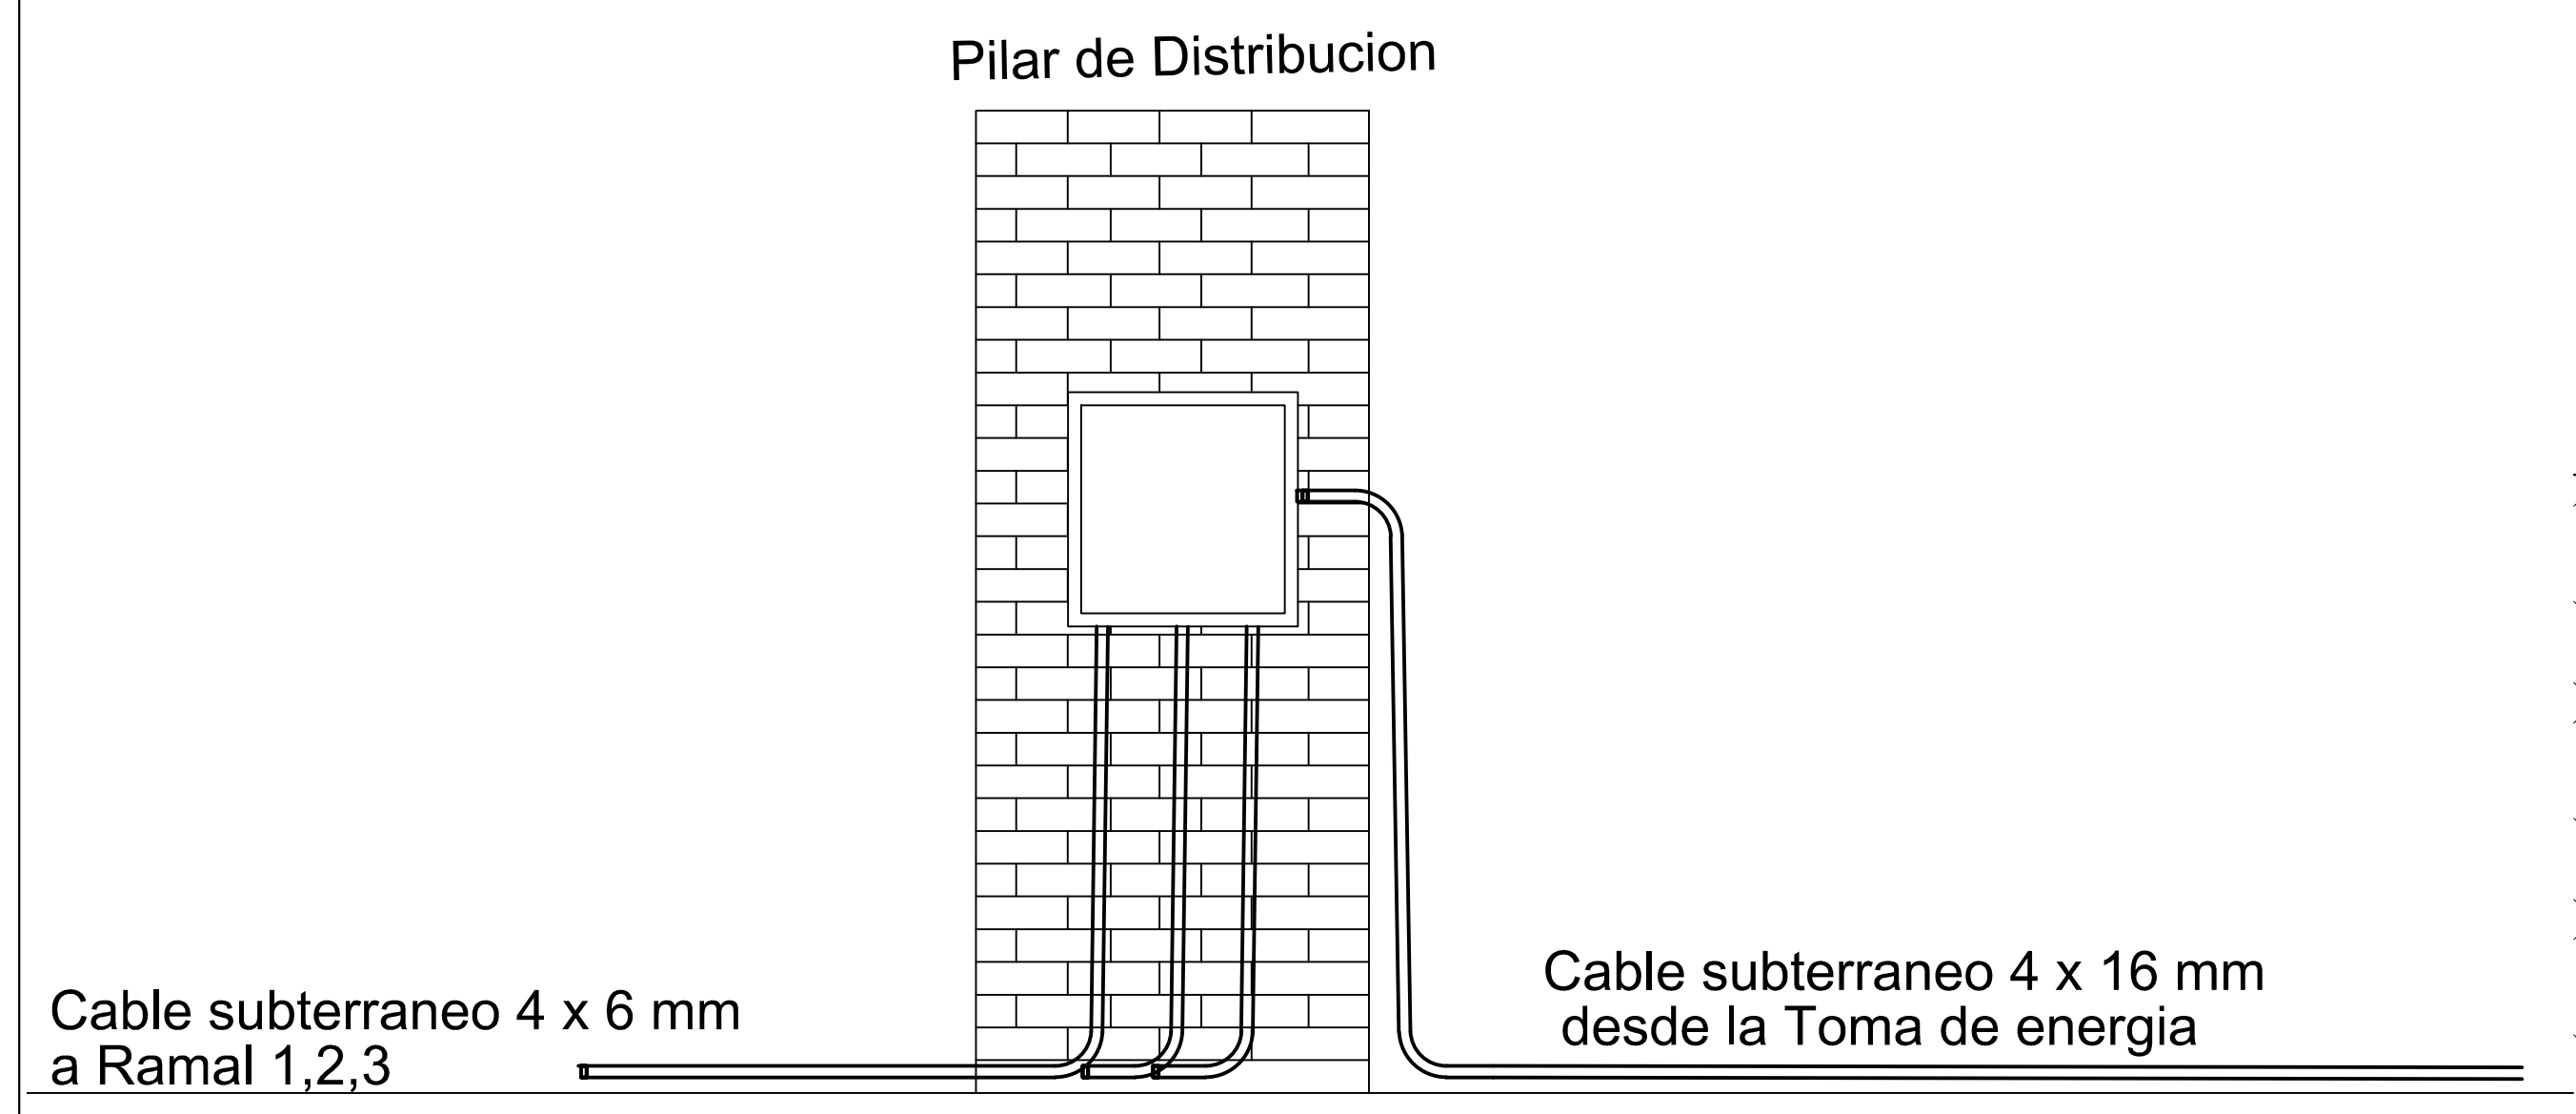

ESC: 1:10

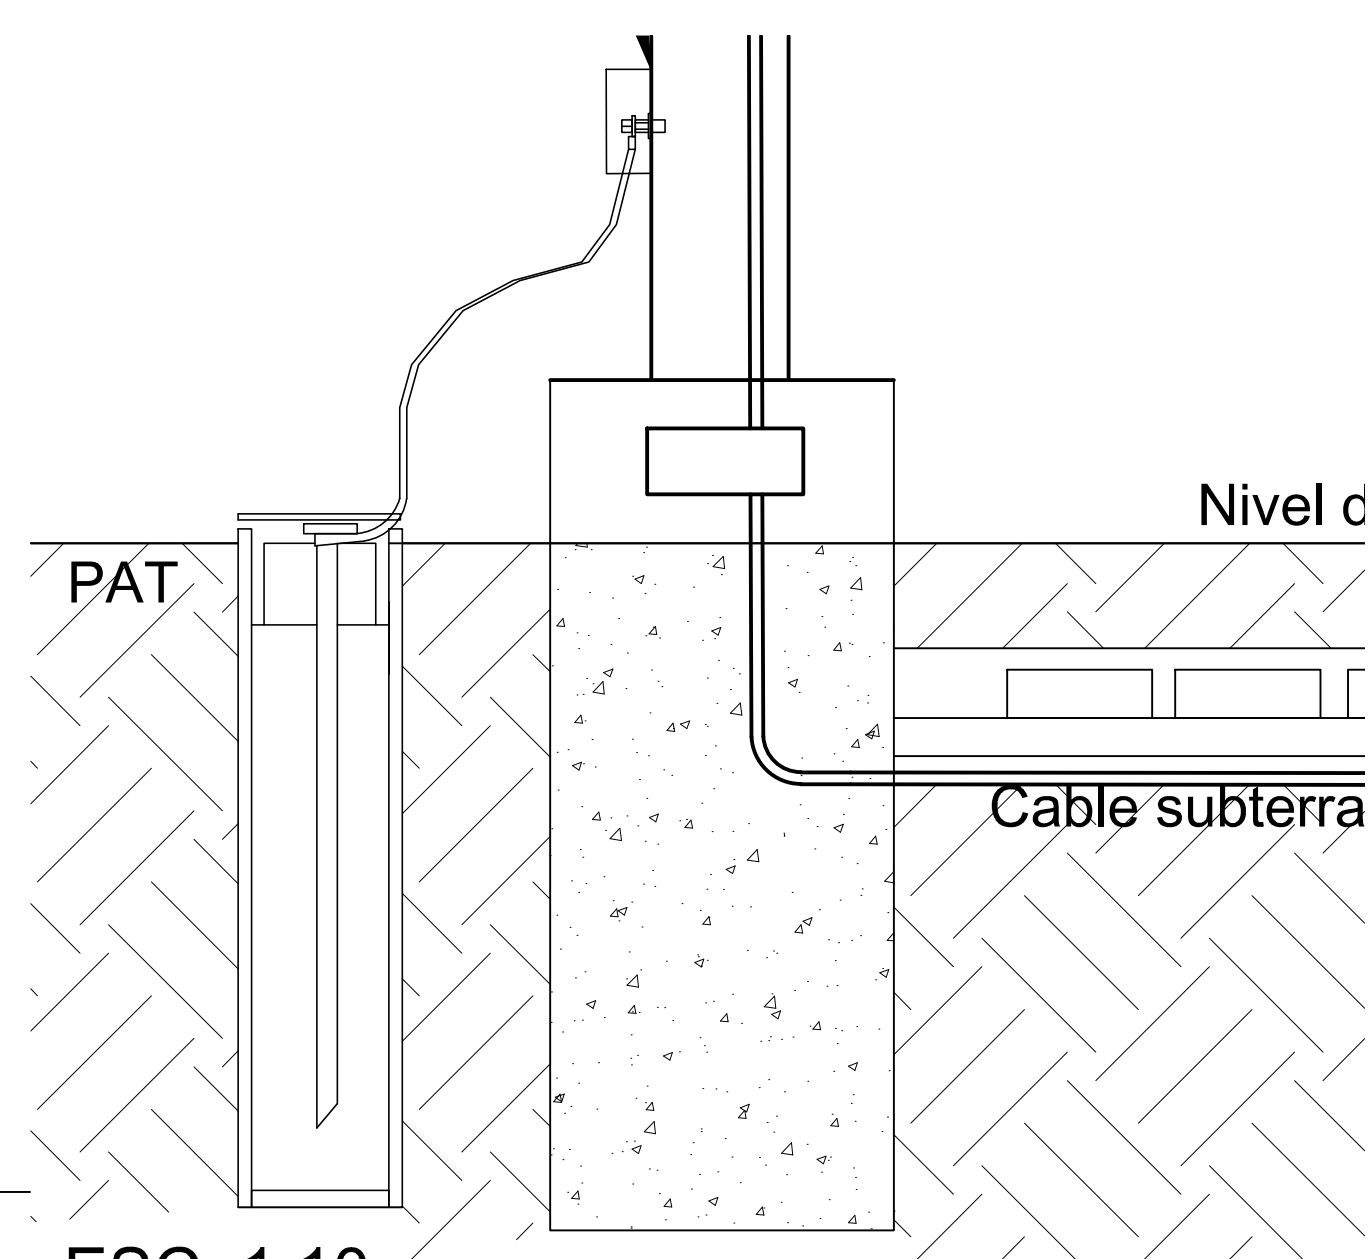

ESC: 1:10

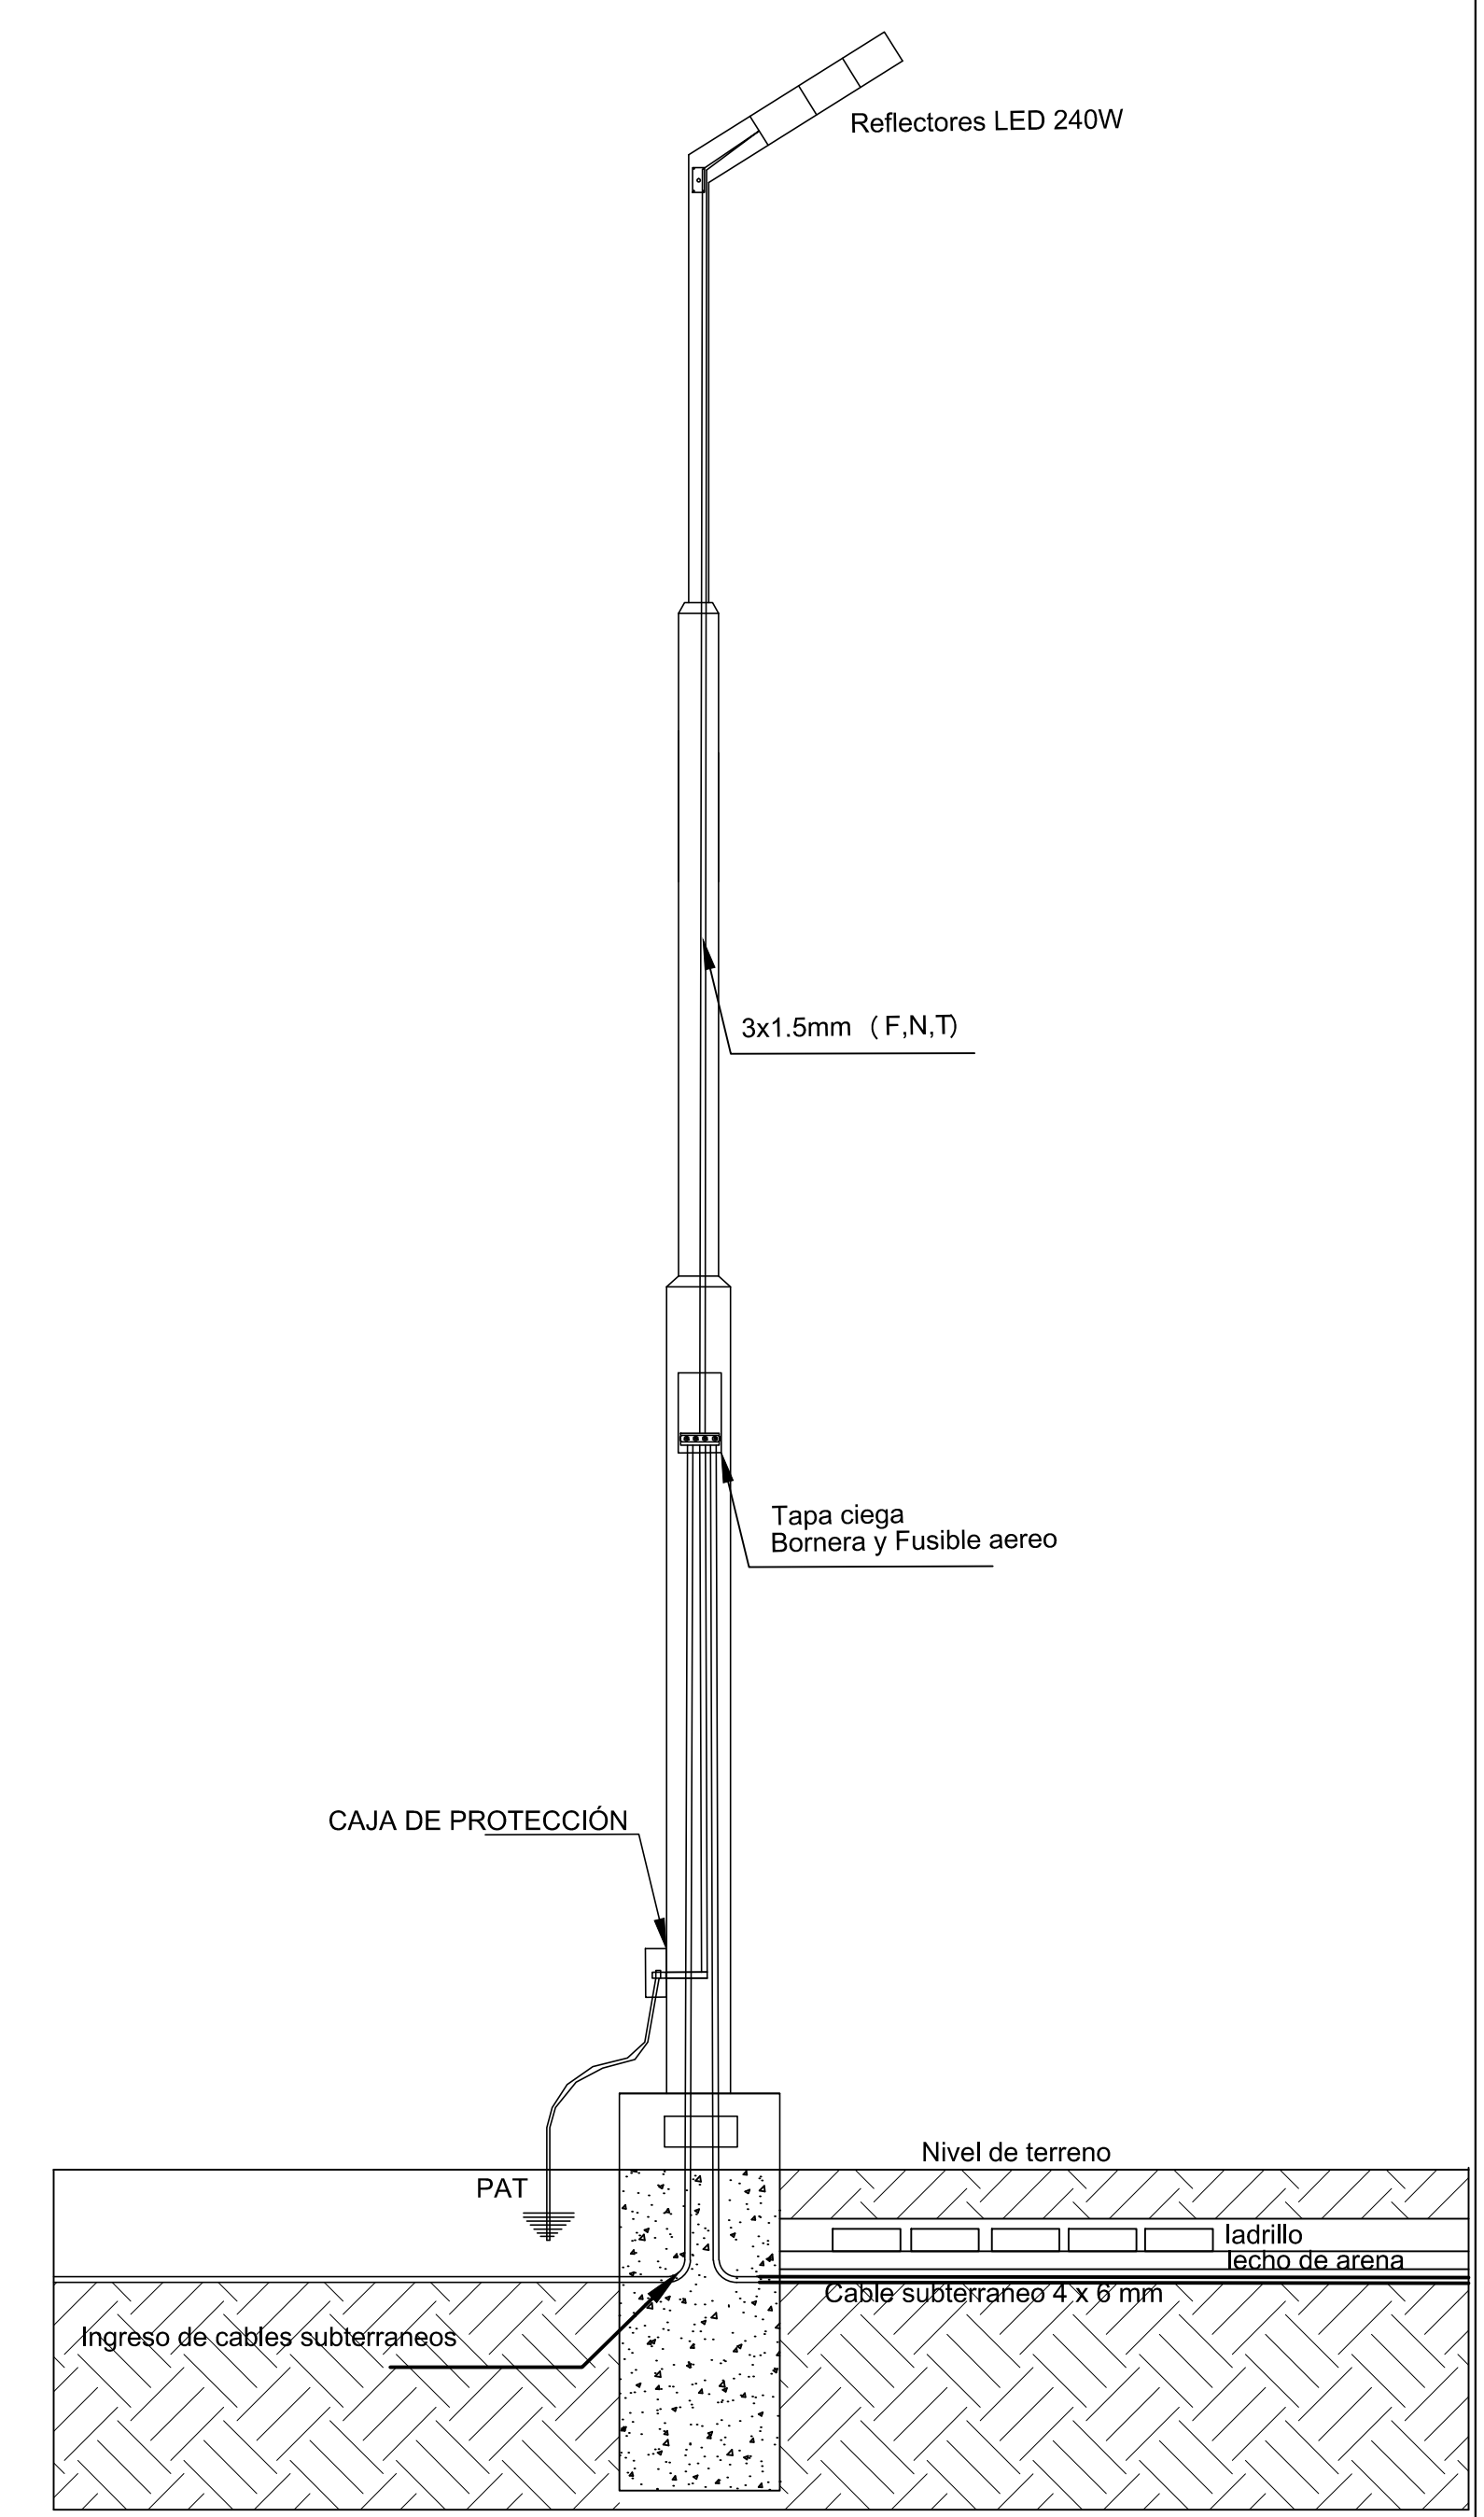

ESC: 1:20

FUERZA AEREA ARGENTINA			
DIRECCIÓN GENERAL DE MATERIAL	DIRECCIÓN DE INFRAESTRUCTURA		
	DEPTO. TÉCNICO OBRAS Y PROYECTOS		
Emplazamiento:		DOC. TEC. N°:	4680
BASE AÉREA MILITAR MORÓN		OBRA N°:	
Designación de Obra:			
ACCESO Y ESTACIONAMIENTO HANGAR N°2 Y N°3			
Designación de Plano:			
INSTALACION ELECTRICA, LUMINARIAS EXTERIORES			
PROYECTO: DIV. INSTALACIONES	Fecha: 03/2019	Escala: 1:200	Archivo Cad:
DIBUJO: DIV. INSTALACIONES			PLANO N°:
REVISO: DIV. CONTROL DOC TEC. CYP			BMM-IN-001-03
JEFE DIVISION INSTALACIONES	JEFE DEP. TECNICO OBRAS Y PROY.	DIRECTOR	
VCOM DANIEL FORNERIS	COM. RENE VIEYRA	COM. JUAN CARLOS ALZUGARAY	



República Argentina - Poder Ejecutivo Nacional
2019 - Año de la Exportación

Hoja Adicional de Firmas
Informe gráfico

Número:

Referencia: PLANOS DOC. TEC. N° 4681

El documento fue importado por el sistema GEDO con un total de 3 pagina/s.