


## Bocas de Aire Acondicionado

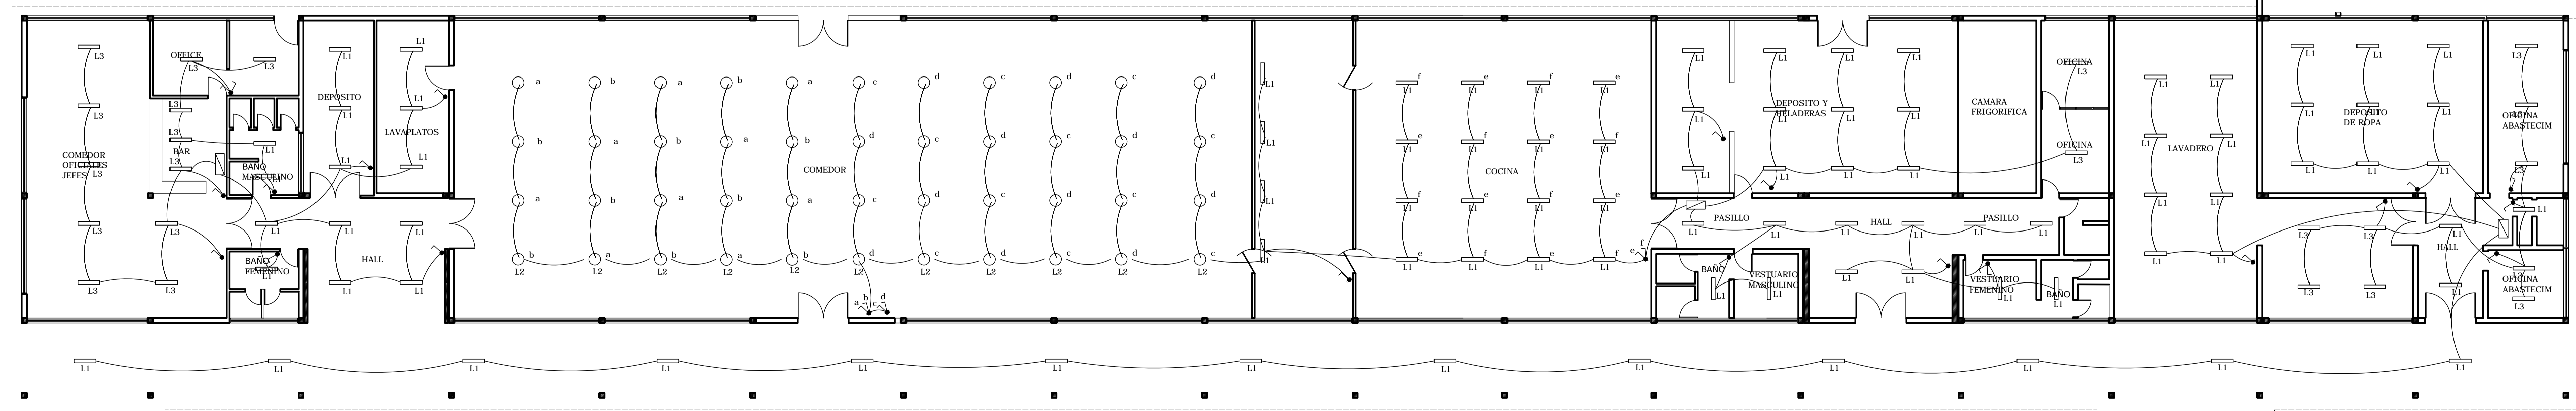

## Bocas de iluminación y Artefactos

<b>FUERZA AEREA ARGENTINA</b>			
DIRECCION GENERAL DE MATERIAL	DIRECCION DE INFRAESTRUCTURA DEPARTAMENTO TECNICO DE OBRAS Y PROYECTOS		
Emplazamiento:	MANTENIMIENTO Y REPARACION	DOC. TEC. N°:	
	COMEDOR CENTRAL Y COCINA - VII BRIGADA AEREA MORENO	OBRA N°:	
Designación de Obra:	MANTENIMIENTO Y REPARACION COMEDOR CENTRAL Y COCINA		
Designación de Plano:	INSTALACION ELECTRICA - ILUMINACION Y AIRE ACONDICIONADO		
PROYECTO:	División Instalaciones	Fecha: 03/2017	Escala: 1:100
DIBUJO:	División Instalaciones	EXP. N°:	
REVISO:	Dia tecnico O. y P	Archivo Cod:	
JEFE DIVISION PROYECTOS	JEFE DEPARTAMENTO TECNICO DE OBRAS Y PROYECTOS	PLANO Nro: A-05	
MY. GABRIELA LANZELLE	COM. JORGE RECAL	COM. HORACIO VALLECILLO	