


Iluminación de Emergencia

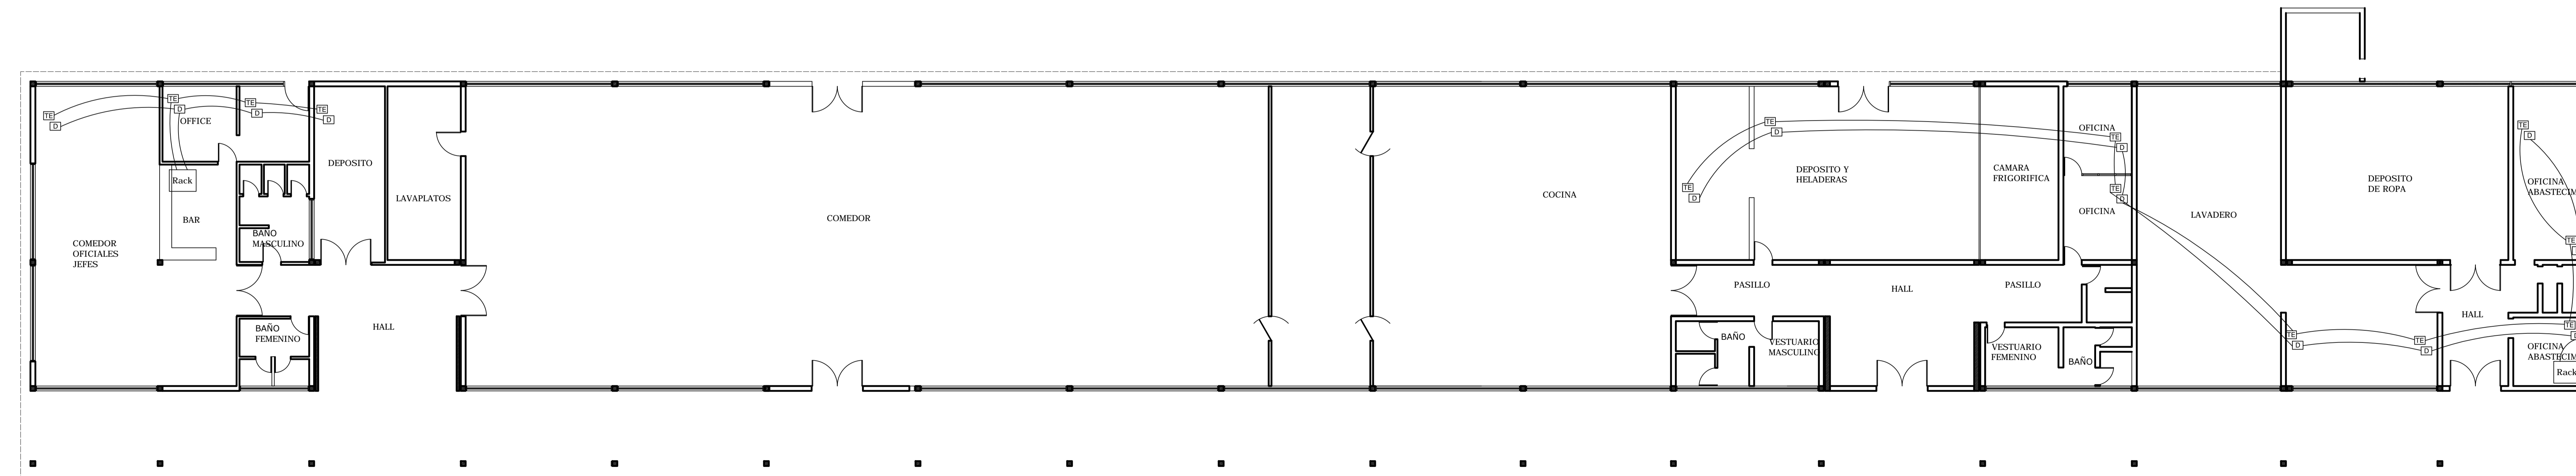

Bocas de datos y telefonía

FUERZA AEREA ARGENTINA			
DIRECCION GENERAL DE MATERIAL	DIRECCION DE INFRAESTRUCTURA DEPARTAMENTO TECNICO DE OBRAS Y PROYECTOS		
Emplazamiento:	MANTENIMIENTO Y REPARACION	DOC. TEC. N°:	
	COMEDOR CENTRAL Y COCINA - VII BRIGADA AEREA MORENO	OBRA N°:	
Designación de Obra:	MANTENIMIENTO Y REPARACION COMEDOR CENTRAL Y COCINA		
Designación de Plano:	INSTALACION ELECTRICA - TELEFONIA E ILUMINACION DE EMERGENCIA		
PROYECTO:	División Instalaciones	Fecha:	03/2017
		Escala:	1:100
		EXP.N°:	
DIBUJO:	División Instalaciones	Archivo Cod:	
REVISO:	Do tecnico O. y P	PLANO Nro:	A-06
JEFE DIVISION PROYECTOS	JEFE DEPARTAMENTO TECNICO DE OBRAS Y PROYECTOS	DIRECTOR	
MT. GABRIELA LANCELLE	COM. JORGE REALI	COM. HORACIO VALLECILLO	