



# UOC- PALOMAR

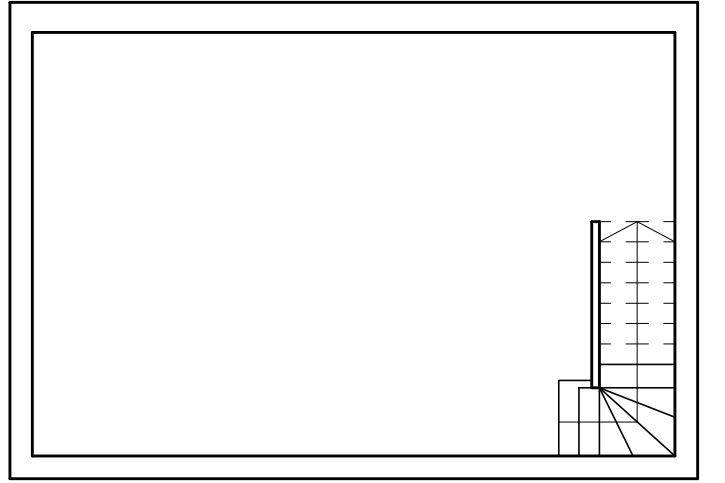

Subsuelo

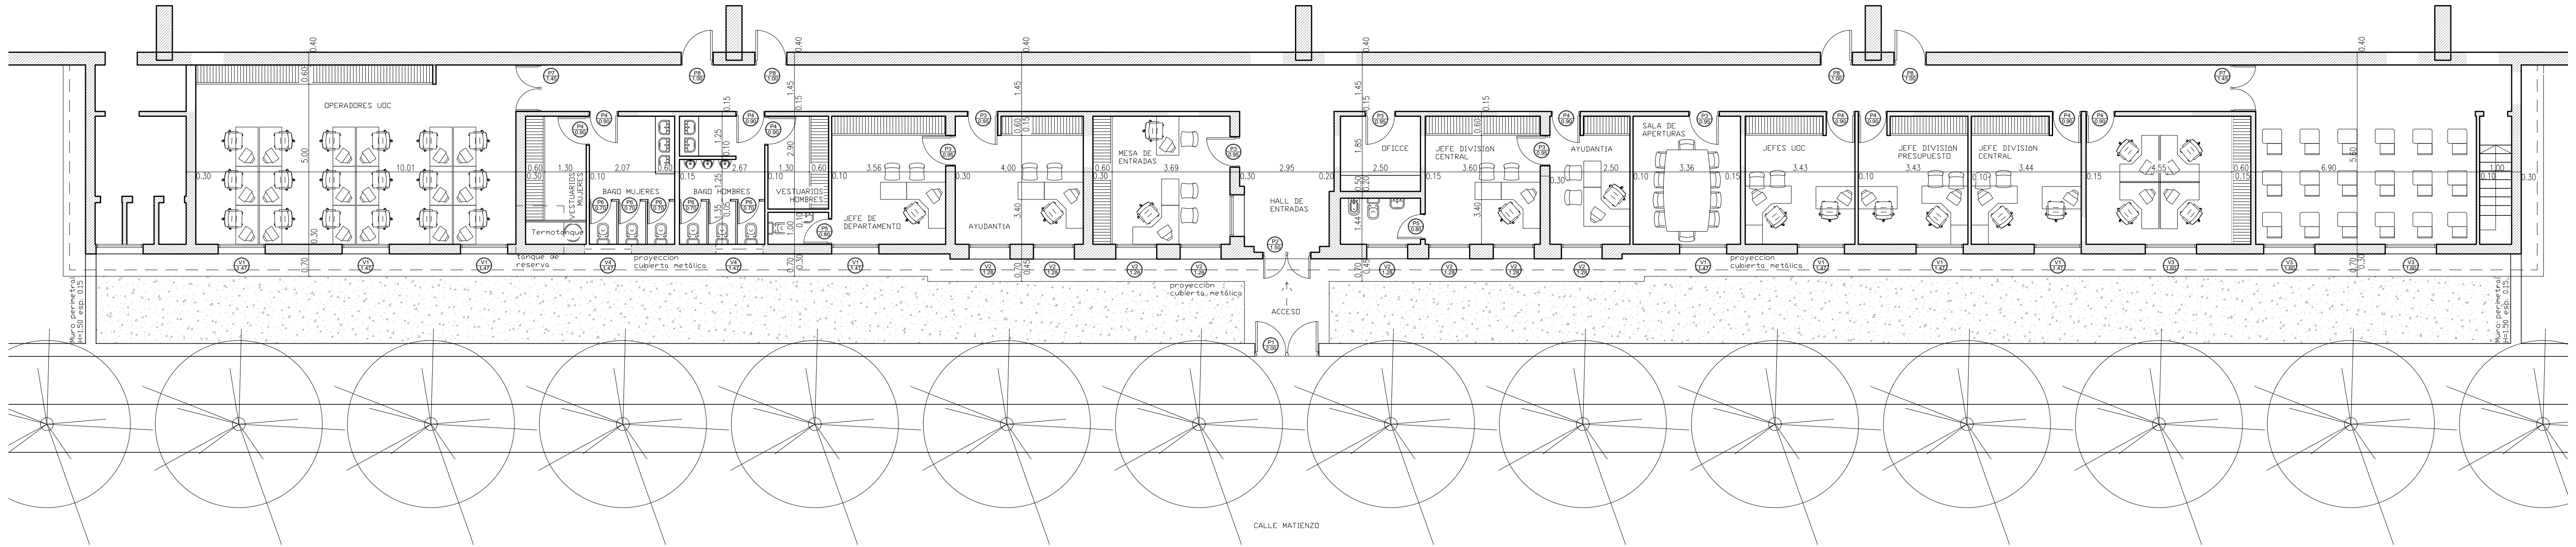

F.A.A.	DIRECCIÓN GENERAL DE INTENDENCIA	DIRECCIÓN DE BIENES INMUEBLES	DEPARTAMENTO TÉCNICO		Plano de Arquitectura. Nota: Muro Existente	Esc. 1.100
--------	----------------------------------	-------------------------------	----------------------	--	--	------------