


APENDICE 2 (Plano General Reformas - Proyecto) al ANEXO 1 (Plano del Hospital Militar Regional Córdoba)

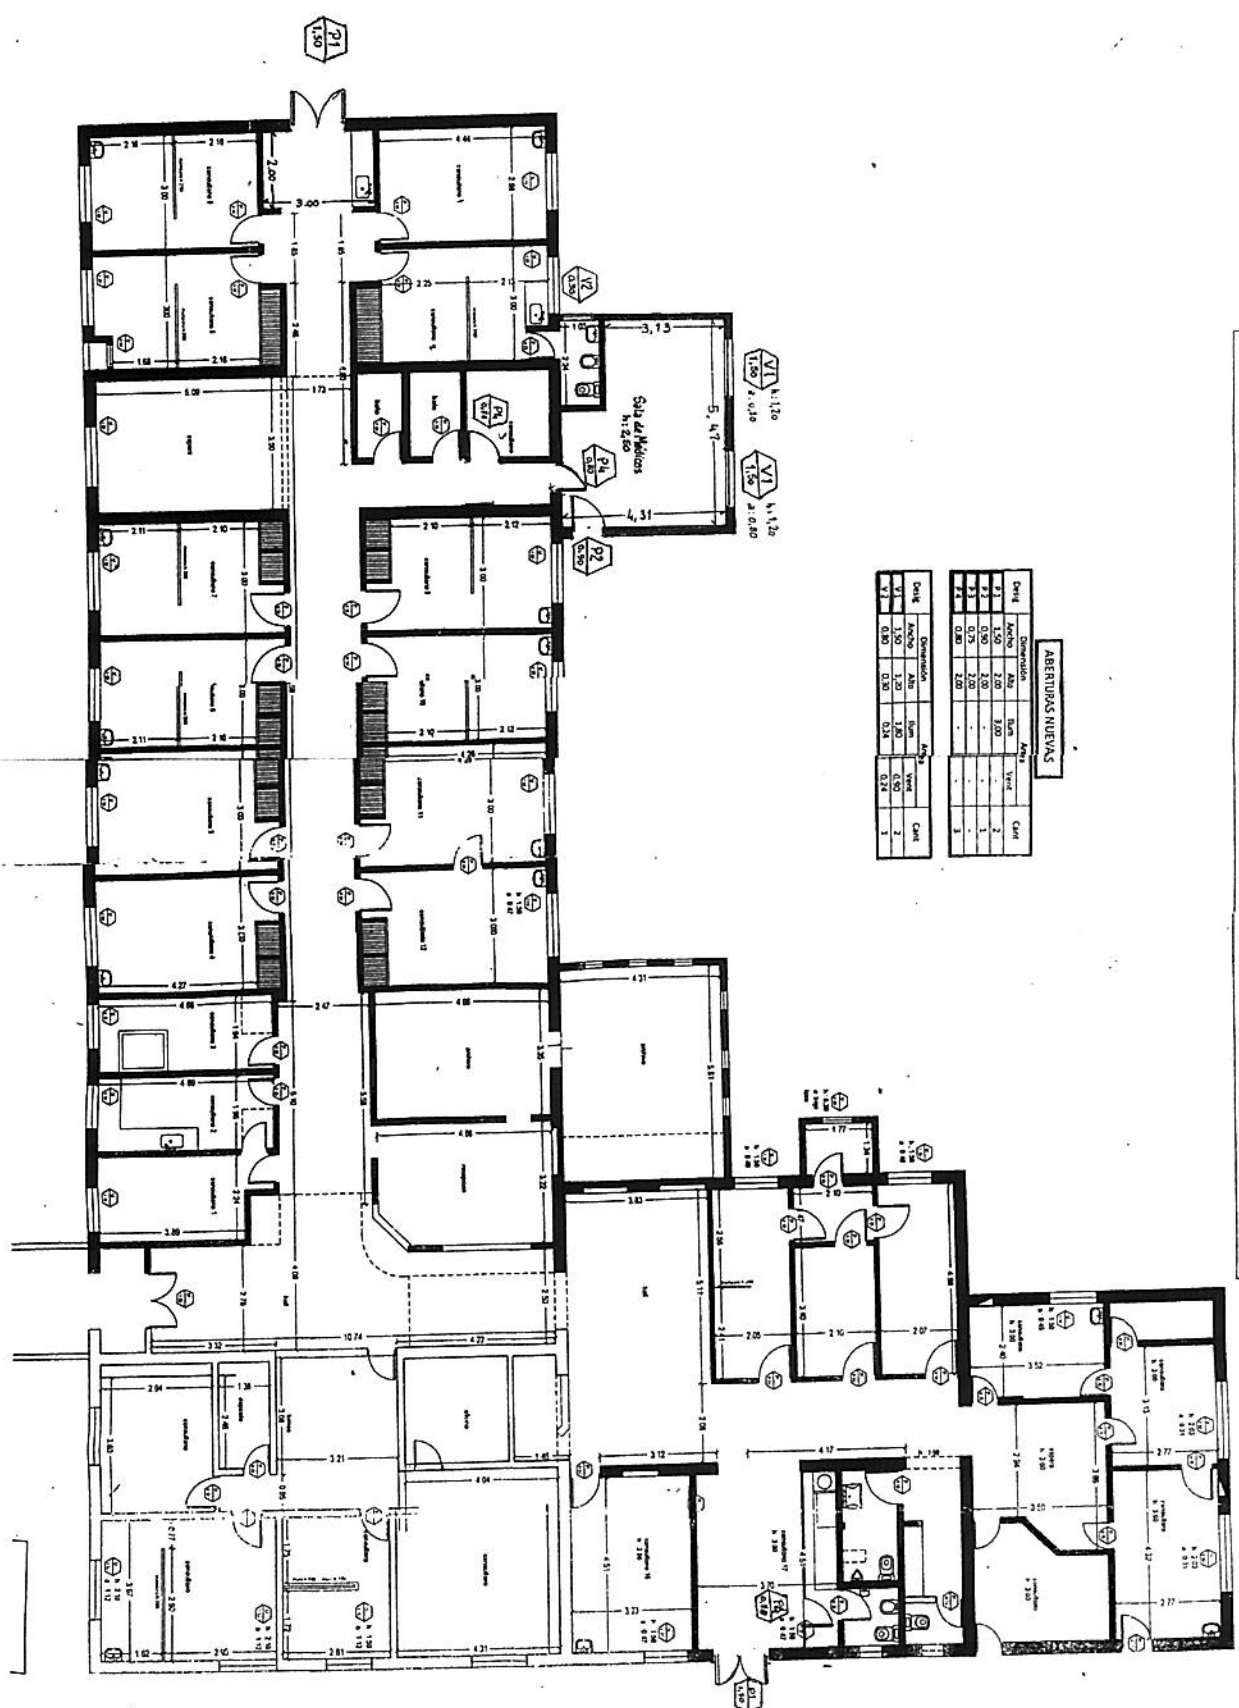

ABERTURAS NUEVAS

