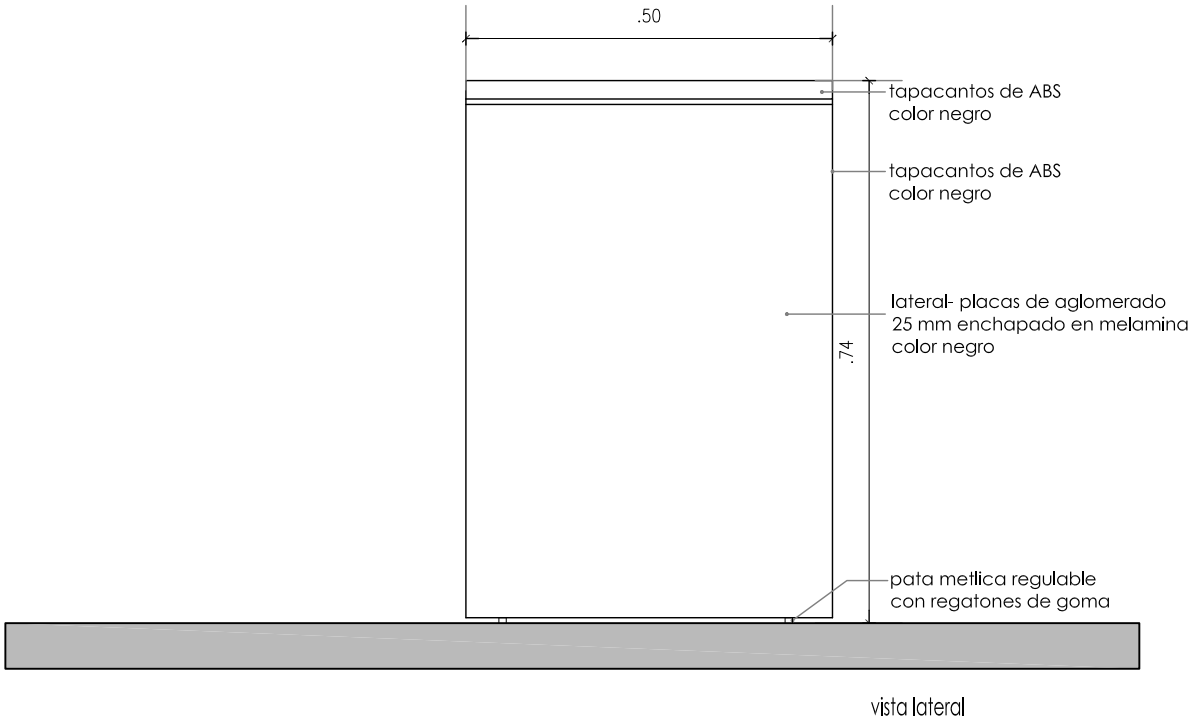

vista lateral

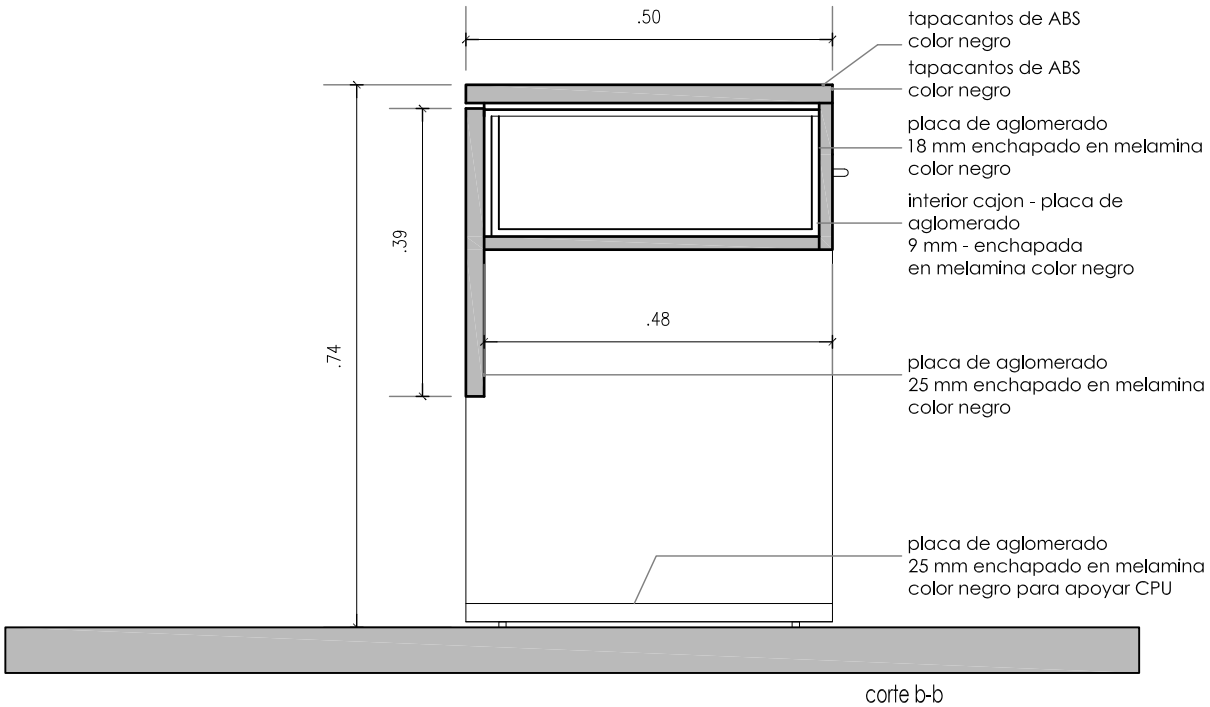

corte b-b

Detalle Mueble B1

Se deberá verificar medidas en obra y colores según planilla adjunta.
El mueble deberá ser instalado o entregado en el sector correspondiente.

U . N . G . S .	**Mobiliario 2018**	Escritorio de 2.00 x 0.60m de melamina negro	FECHA 14·05·2018	ESCALA 1:10	**Mo-idh-03**	A