UNIVERSIDAD NACIONAL DE GENERAL SARMIENTO

MODULO 6-REC 6011-OF ATENCION - SALA REUNIONES

MOBILIARIO SALA DE REUNIONES

M6-Mo.01

L - 1

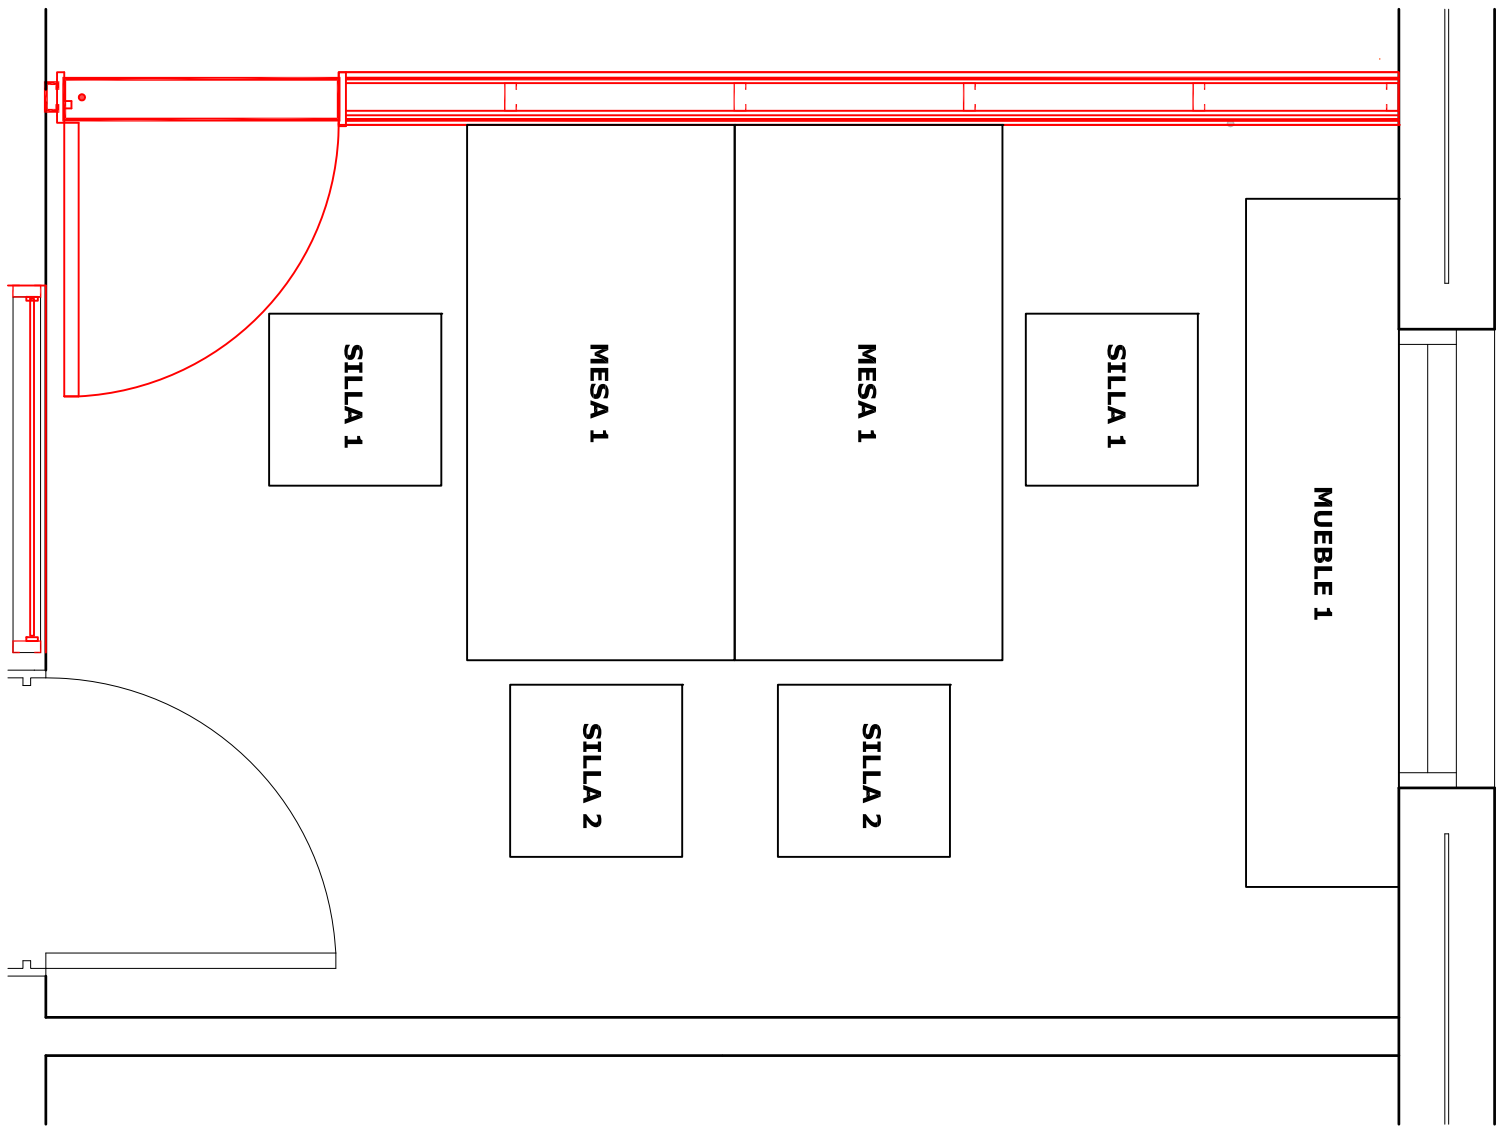

SILLA 1

SILLA 2

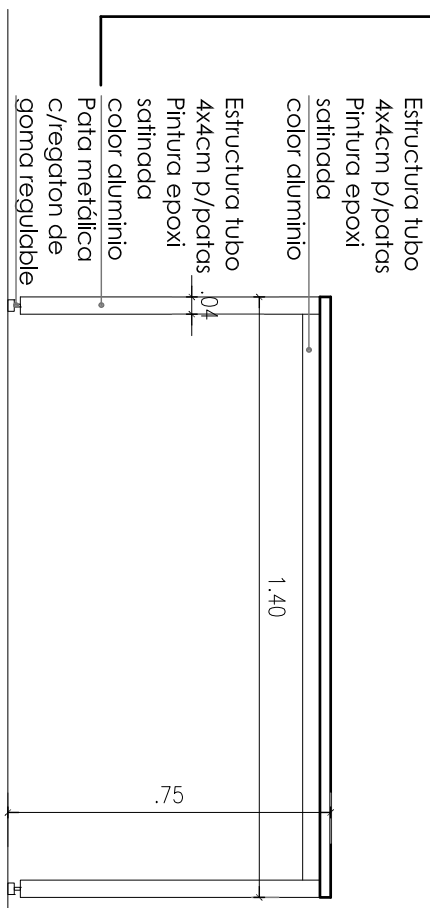

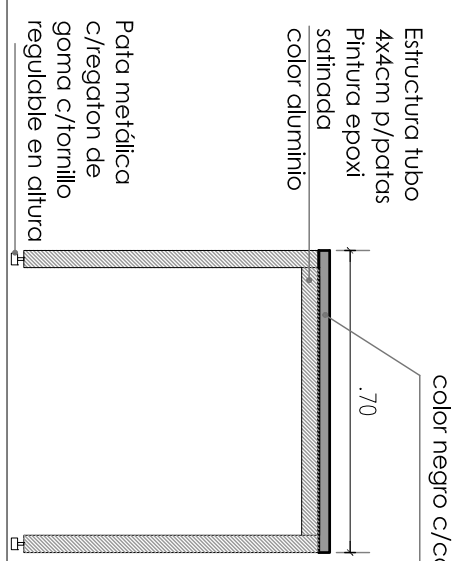

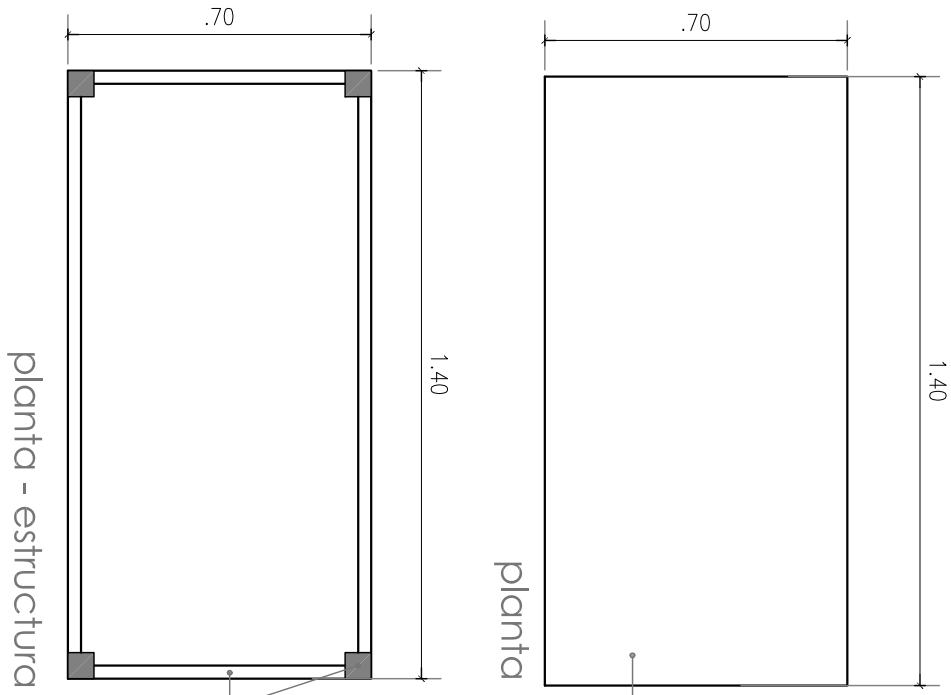

planta

planta - estructura

MESA 1

tapa - placa de
aglomerado
25 mm enchapado
en melamina
color negro c/cantos ABS

TODAS LAS MEDIDAS DEBEN SER VERIFICADAS EN OBRA · LOS DIBUJOS SON ORIENTATIVOS