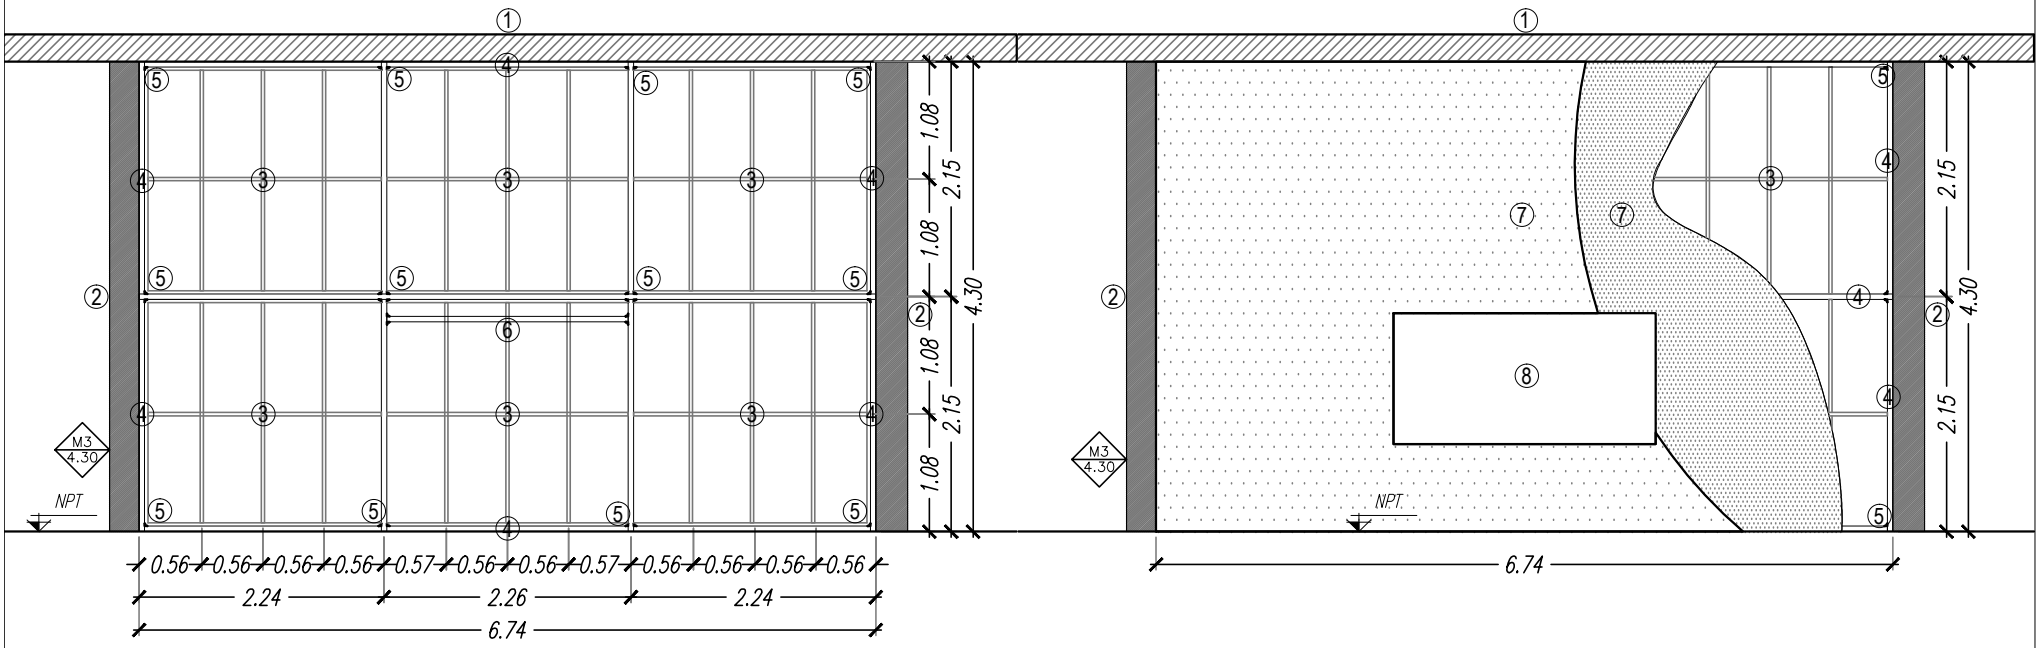

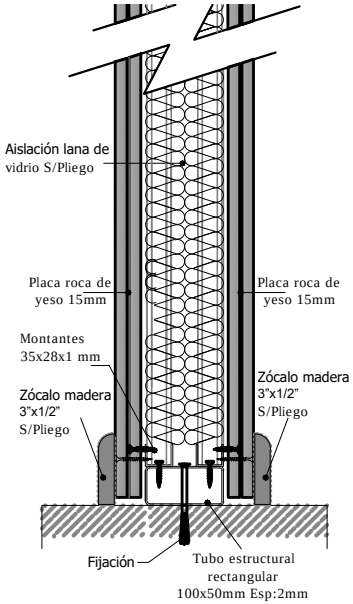

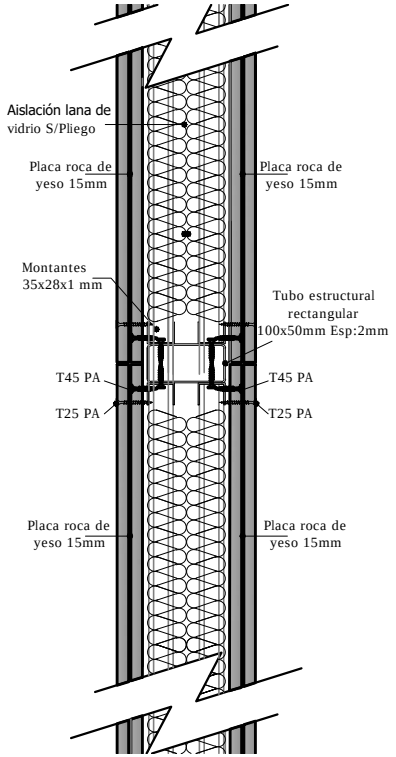

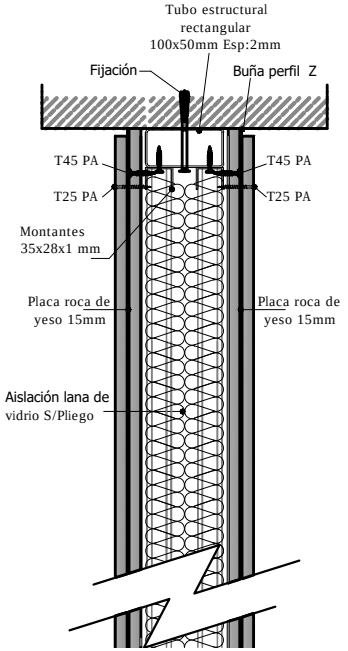

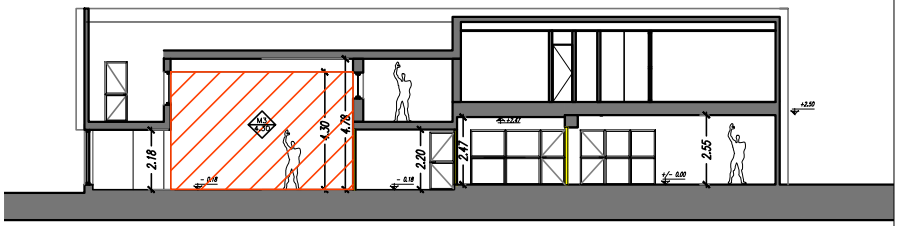

Referencias:

1-Losa H°A° existente

2-Columnas H°A° existente

3-Perfiles C chapa galvanizada Montantes y Soleras 35 x 28 x 1mm

4-Tubo rectangular de hierro 100 x 50mm

5-Refuerzo en uniones de tubos, Perfiles ángulos 1" x 3/16"

6-Tubo rectangular de hierro 100 x 50mm refuerzo

7-Placa roca de yeso Esp: 15mm

8-Ubicación pizarrón

M3-Tabique de gran altura separador de aulas

Obra: AULAS Y OFICINAS EN ED. MEGAFON			Plano: DETALLE TABIQUE SEPARADOR AULAS	
UNIVERSIDAD NACIONAL DE LANUS — DIRECCION DE PLANIFICACION FISICA				
REV.1	26-09-16	EMISION	Archivo: PLANOS	PLANO: DC-01
REV.2				
REV.3			ESCALA: S/E	FECHA: 15-02-17
REV.4				