


EDIFICIO "LABORATORIOS 64 Y 120" PLANTA BAJA  
IN.RE.MI INSTITUTO RECURSOS MINERALES

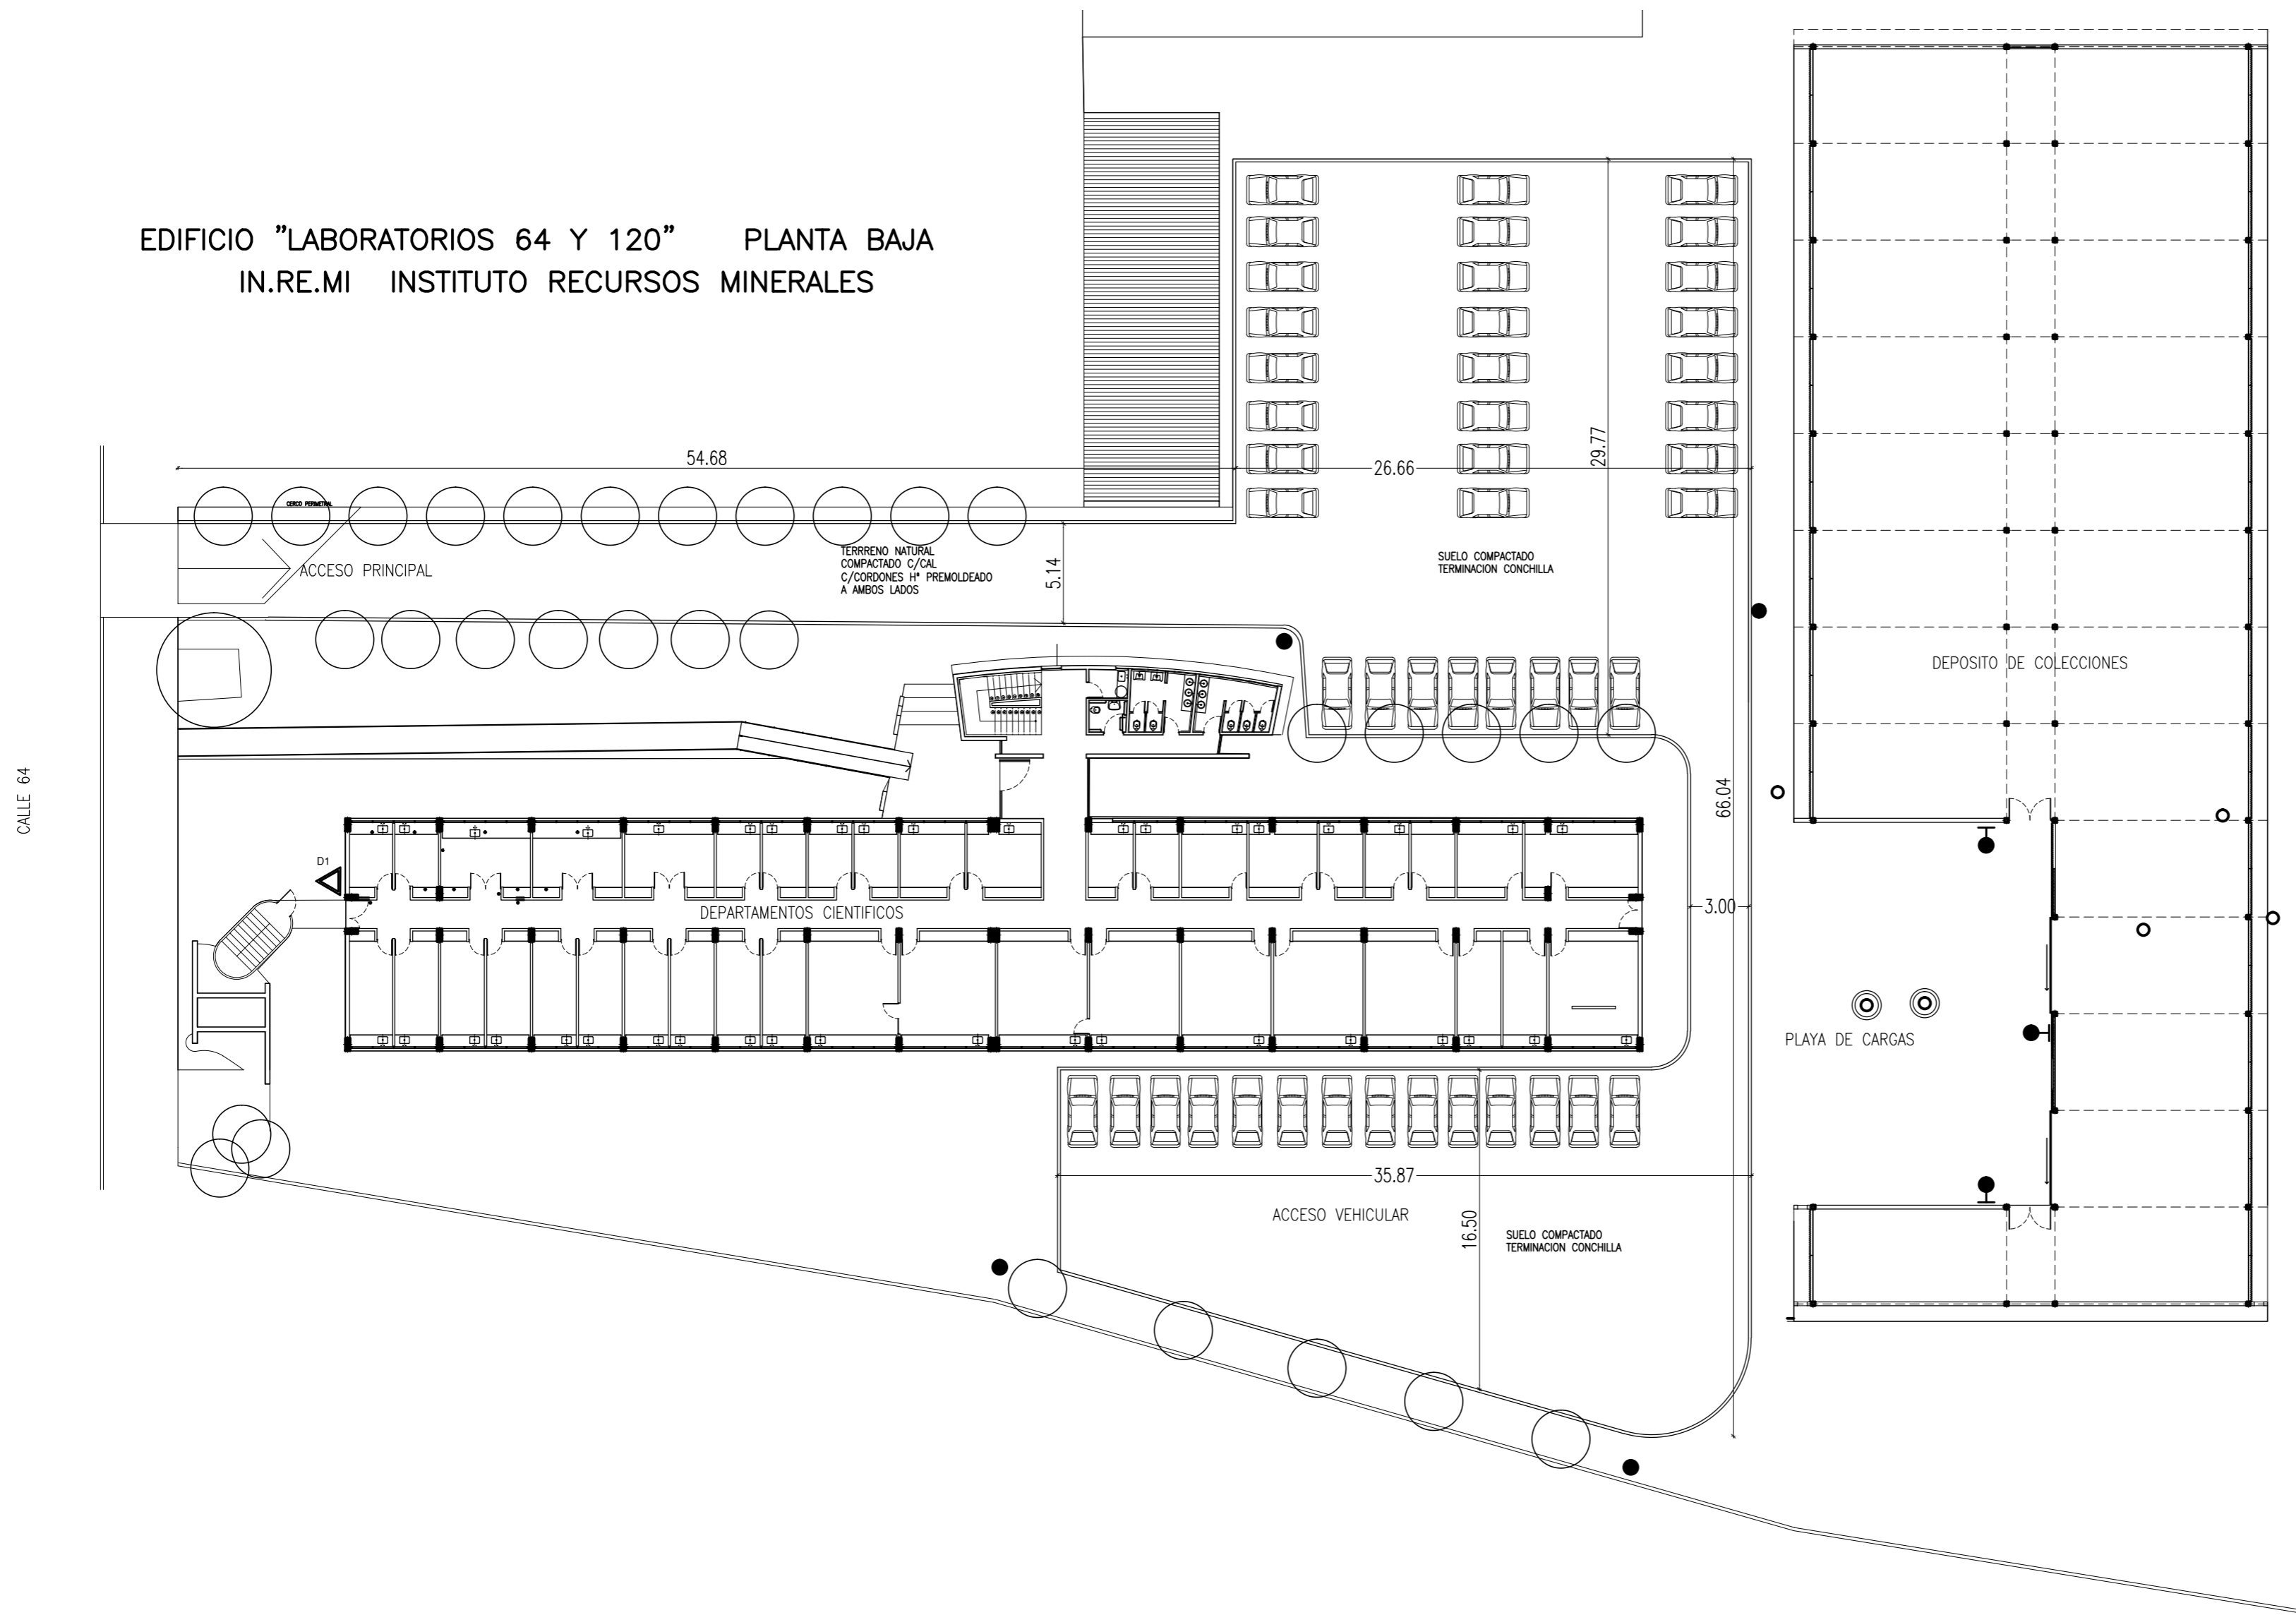

SECRETARÍA DE  
PLANEAMIENTO,  
OBRAS Y SERVICIOS



UNIVERSIDAD  
NACIONAL  
DE LA PLATA

Secretario: Arq. Guillermo Nizan  
Prosecretario: Arq. Diego Delucchi  
Director General Construcciones y Mantenimiento: Arq. Daniel Vincenti  
Director de Proyectos: Arq. Manuel García Munitis  
Director de Construcciones: Arq. Horacio Lafalce  
Director de Planeamiento: Arq. Agustín Olivieri  
Proyecto: Dirección de Planeamiento - S.P.O.S. - UNLP  
Equipo de Proyecto: Dirección de Planeamiento - S.P.O.S. - UNLP  
Asesores: Ing. Andrade Macías - Ing. Giovannini - Ing. Lima

NOTAS Y OBSERVACIONES GENERALES:

1. Todas las medidas y todos los niveles serán verificadas en obra
2. La información de este plano se completa con los planos Estructuras, Instalaciones, Planillas de Carpinterías, Locales y Terminaciones y Memorias.
3. Todos los filos y niveles, de alfeizar, etc deberán coincidir con los filos y niveles del edificio existente

FACULTAD DE CS. NATURALES  
INREMI - ADECUACION ESTACIONAMIENTO

GRUPO  
BOSQUE ESTE

Ubicación: Calle 64 y 120

Sup. a construir:

Escala:

Nov. 2016

PLANO: PLANTA GENERAL

Archivo:

A-01