


DETALLE NUEVO TABLERO

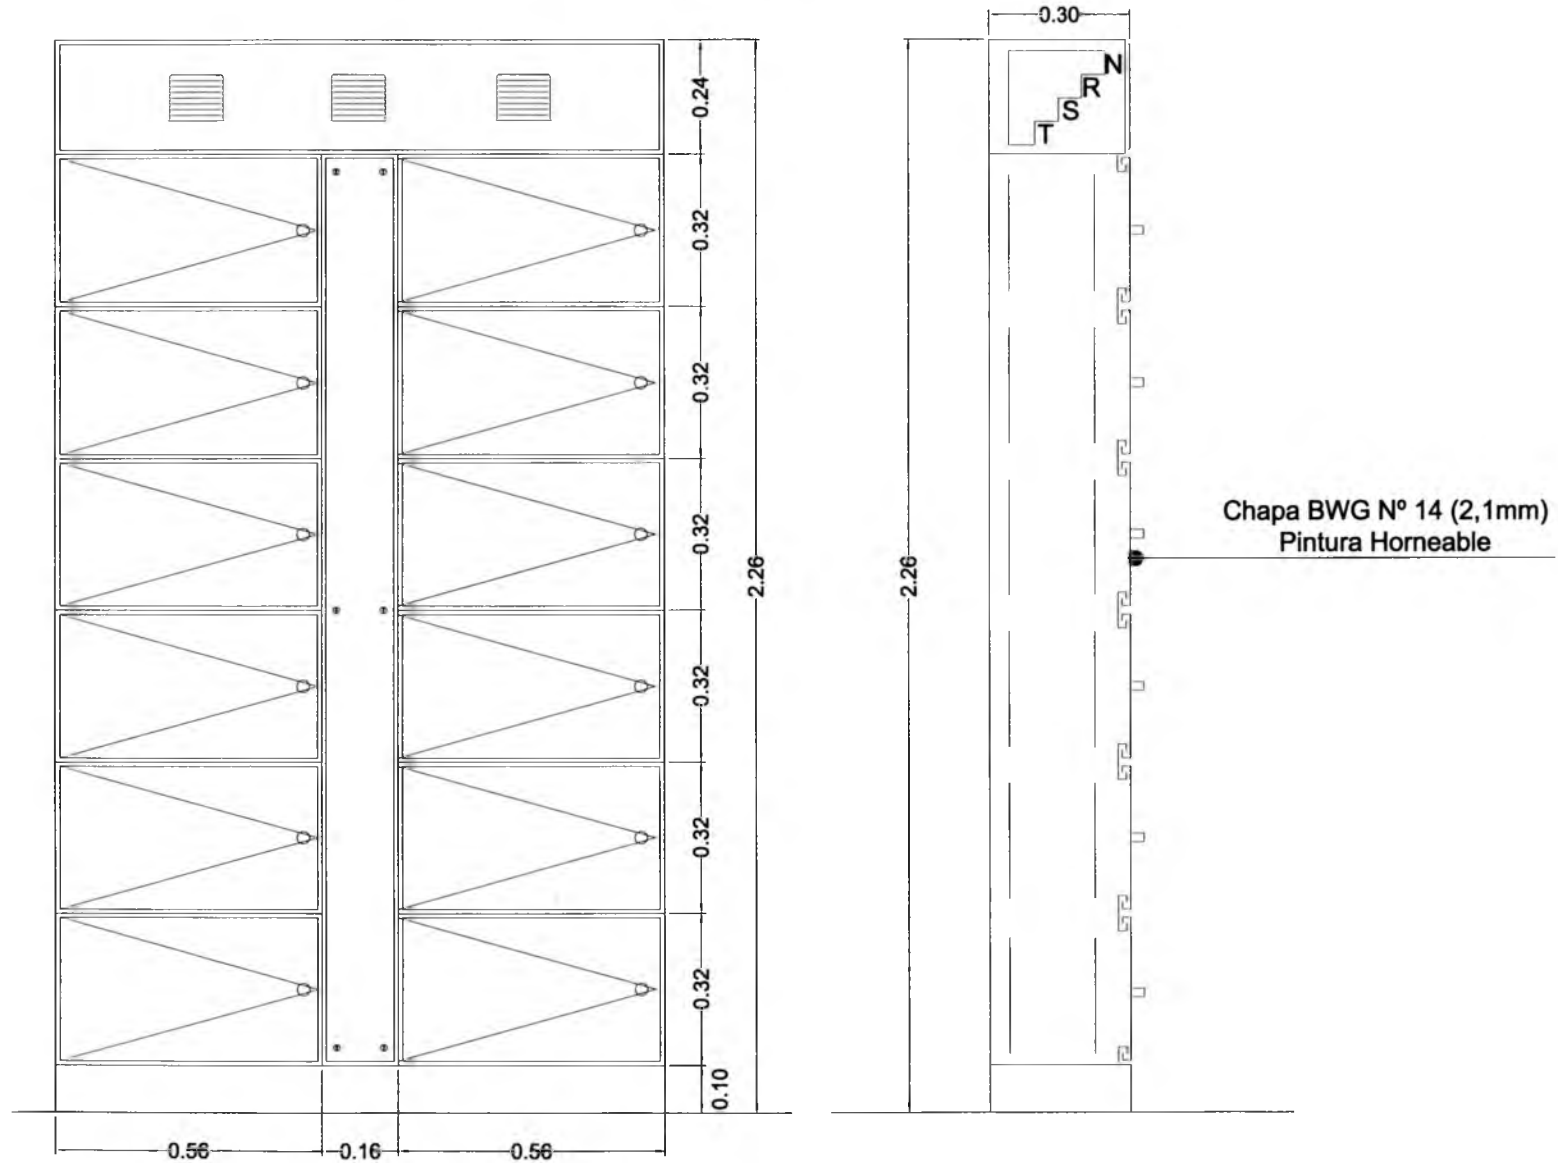

Vista Frente- Esc.: 1/25

Vista Lateral - Esc.: 1/25