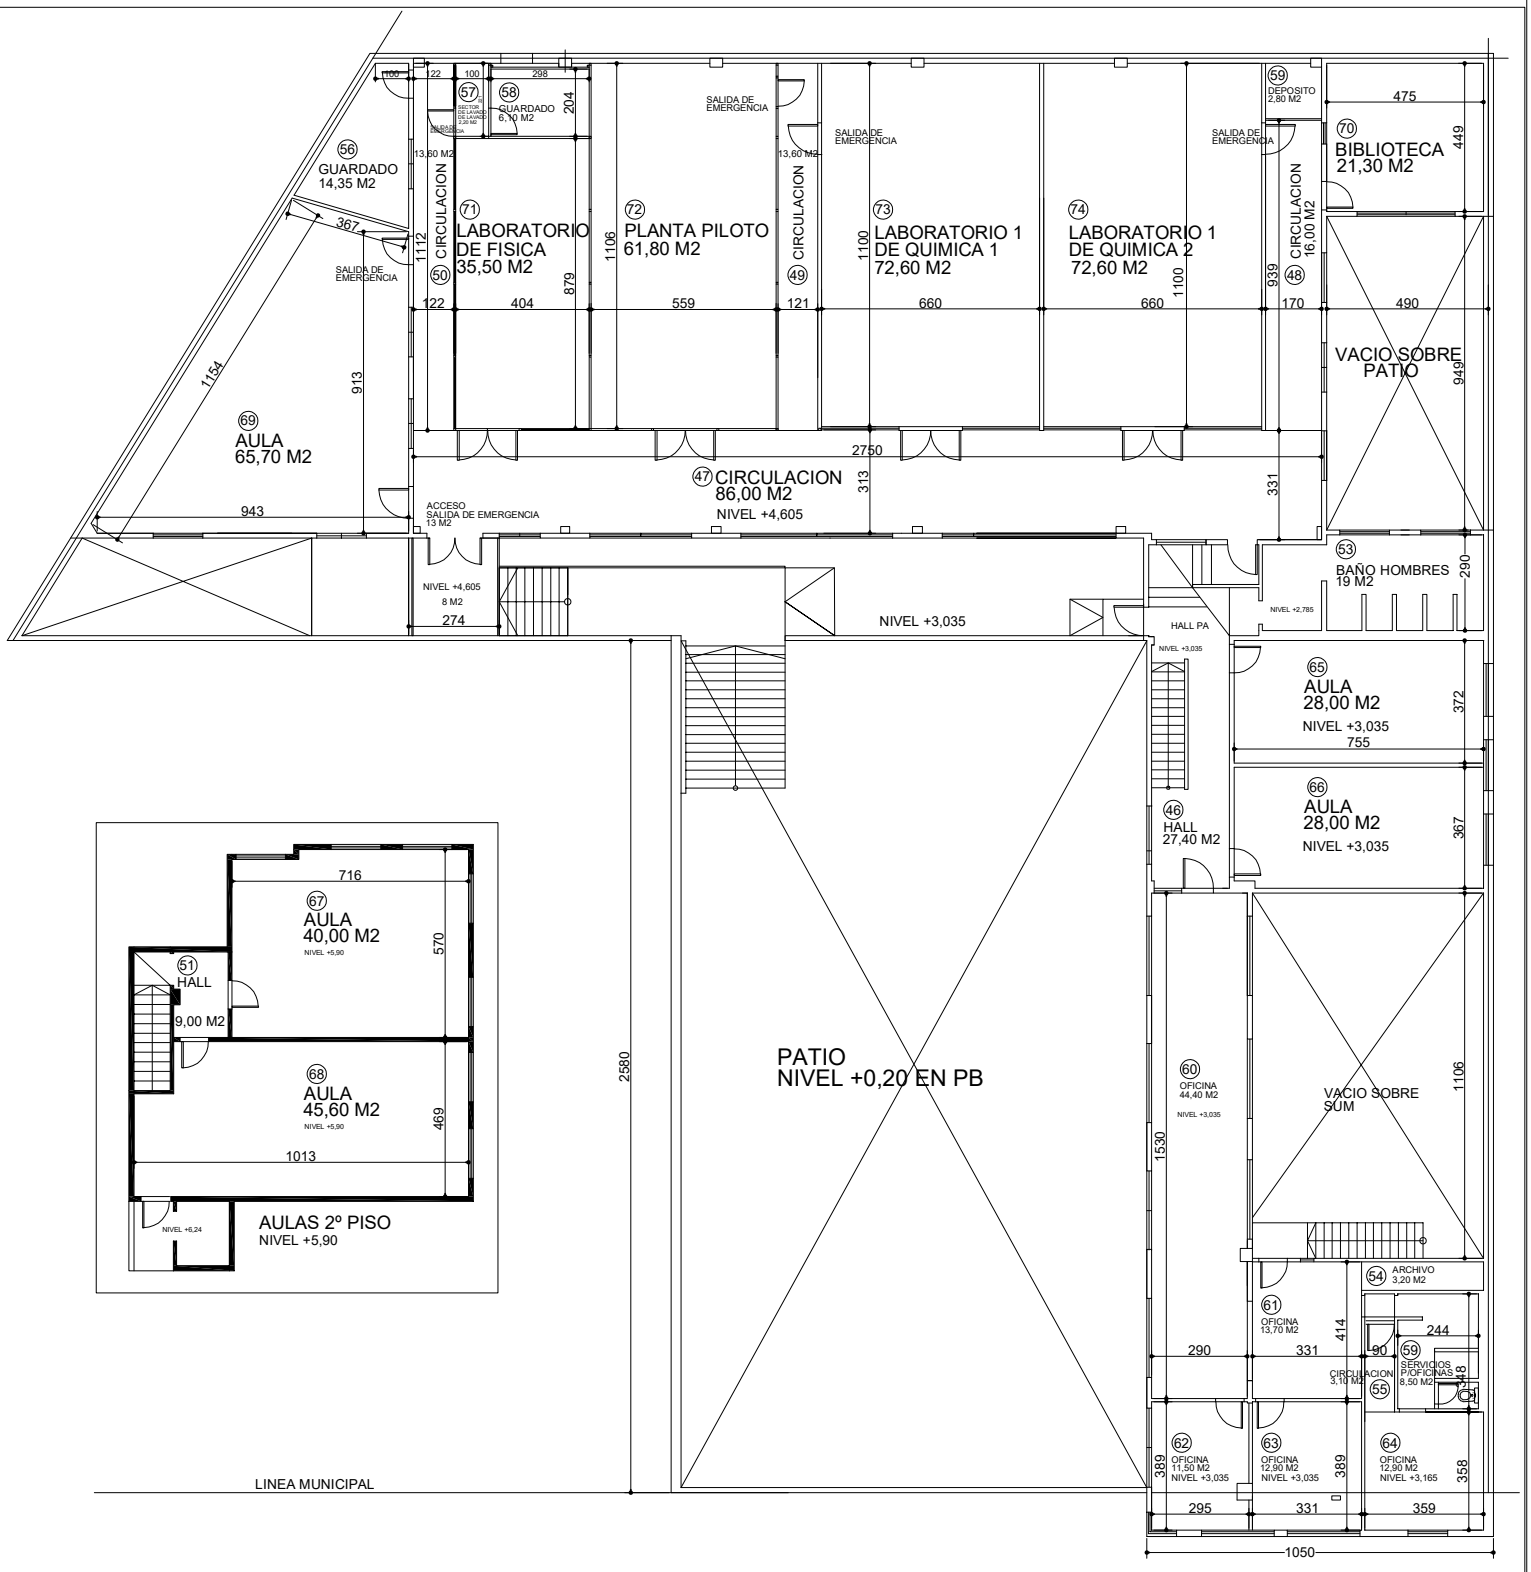

UNIVERSIDAD NACIONAL DEL OESTE
SEDE CORDOBA 1055 MERLO
PLANTA ALTA